Data presentazione: 17/01/1990 - Data: 20/04/2023 - n. T348576 - Richiedente: RBLGNE52E25F443D

MODULARIO F. 496

MINISTERO DELLE FINANZE

DIREZIONE GENERALE DEL CATASTO E DEI SERVIZI TECNICI ERARIALI

MOD. A (Nuovo Catasto Edilizio Urbano)

Lire 200

NUOVO CATASTO EDILIZIO URBANO

(R. DECRETO-LEGGE 652 APRILE 1939 N. 652)

Planimetria dell'immobile situato nel Comune di MONTEBELLUNA *Via* MAZZINI

Ditta [redacted] *N.* 80 *Int.* *il* 13-6-1932

Allegati [redacted] *Provincia di* TREVISO

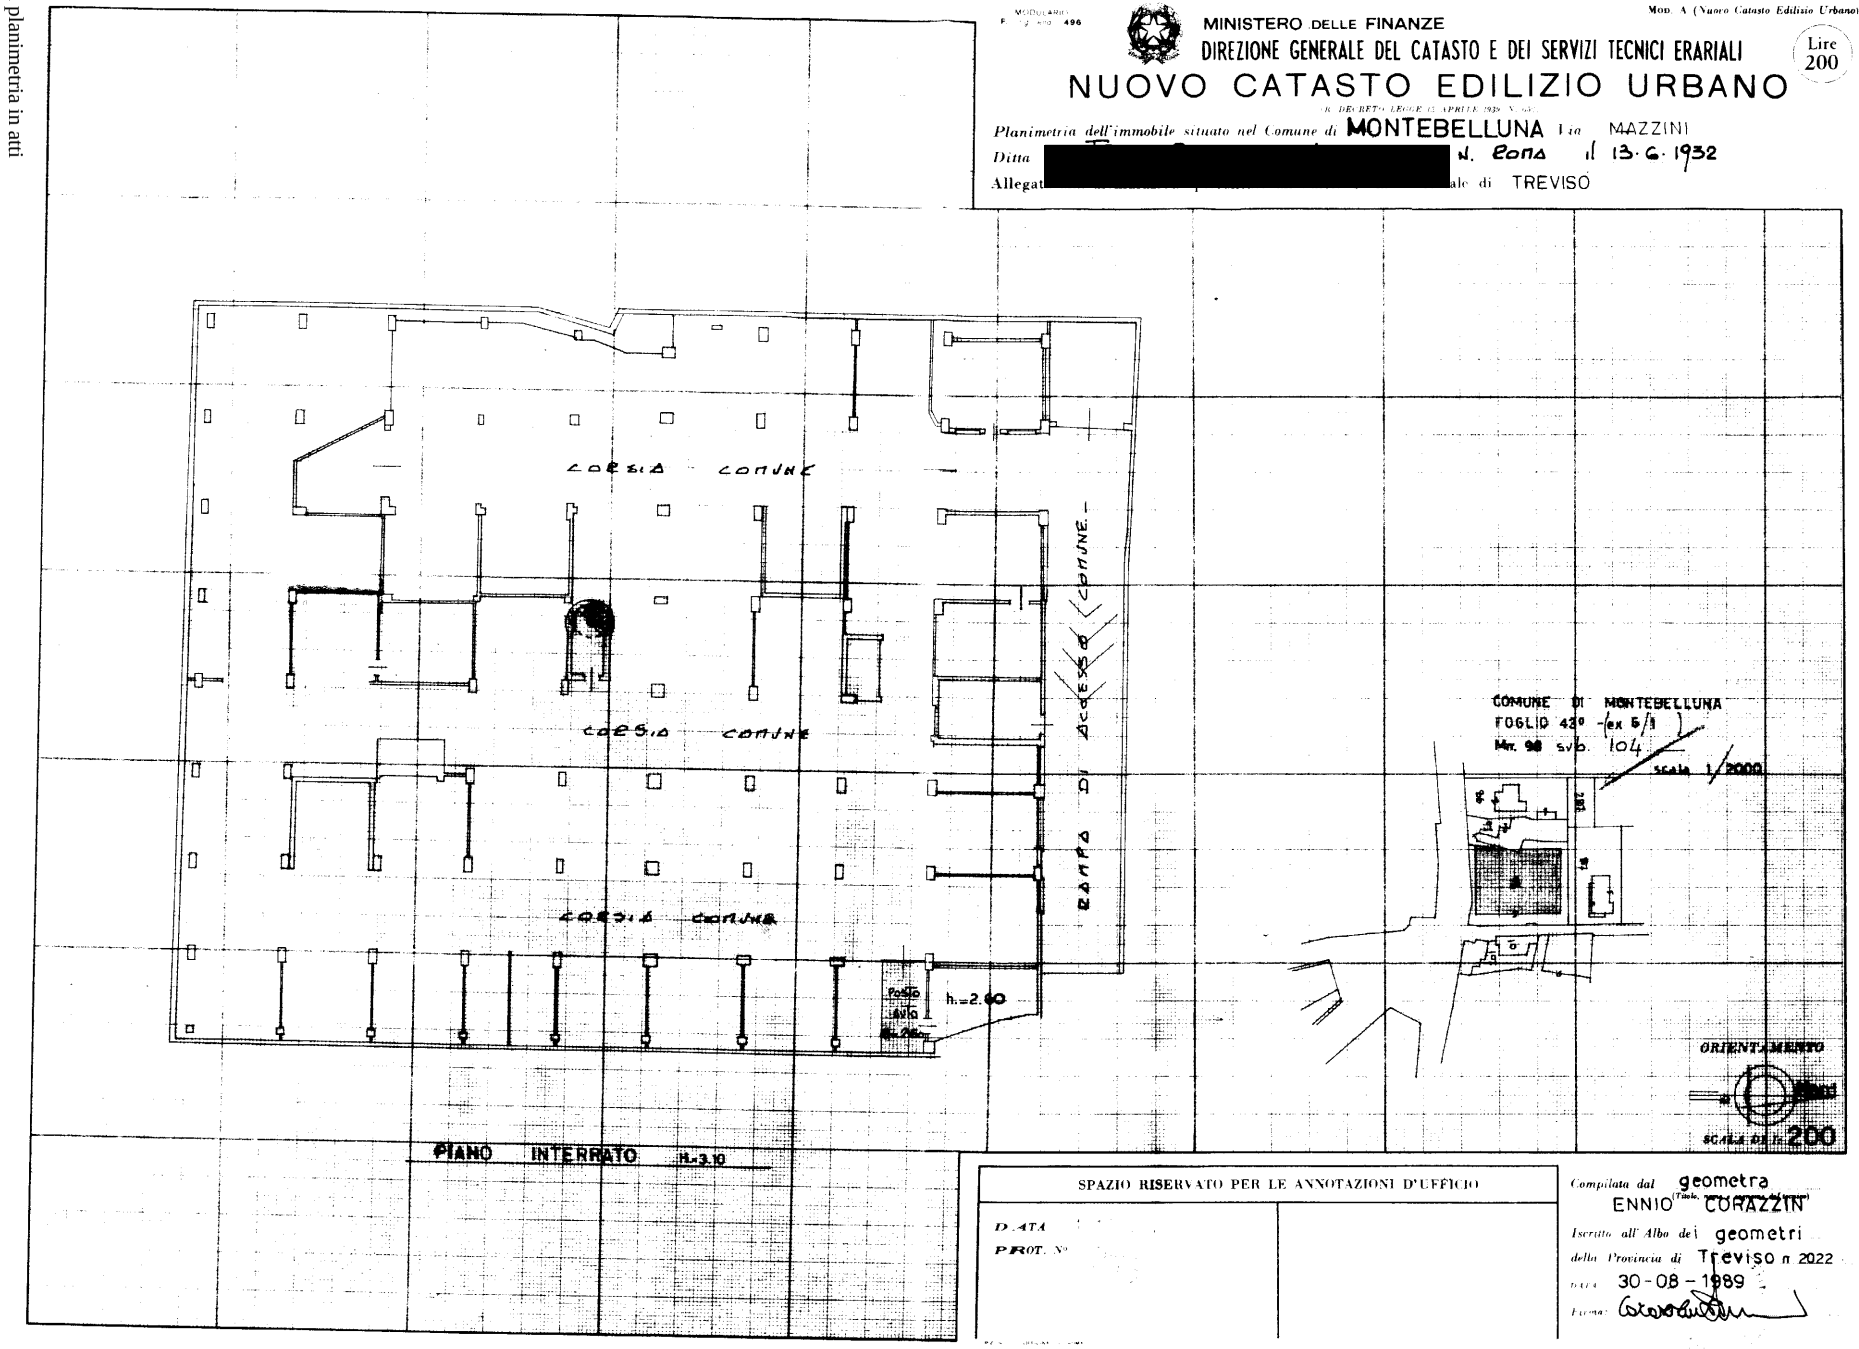

SPAZIO RISERVATO PER LE ANNOTAZIONI D'UFFICIO

DATA

PROT. N°

Compilata dal geometra (Titolo, nome e cognome del tecnico)
ENNIO CORAZZIN

Iscritto all'Albo dei geometri *della Provincia di* Treviso *n.* 2022

DATA 30-08-1989

Firma:

Ultima planimetria in atti

Data presentazione: 17/01/1990 - Data: 20/04/2023 - n. T348576 - Richiedente: RBLGNE52E25F443D

Totale schede: 1 - Formato di acquisizione: fuori standard (420X513) - Formato stampa richiesto: A4(210x297)

10 metri

Firmato Da: CORAZZIN GIUSEPPE MAZZINI Emesso da: ARUBAPEC S.P.A. NG CA 3 Serial#: 75605b0e92351e0790e5267835740e51