ALLEGATO N° 0 9

Agenzia del Territorio
CATASTO FABBRICATI
Ufficio Provinciale di
Venezia

Dichiarazione protocollo n. VE0124015 del 20/05/2005

Planimetria di u.i.u. in Comune di Eraclea

Via Livenzuola civ. SNC


Identificativi Catastali:
Sezione:
Foglio: 58
Particella: 1381
Subalterno: 109

Compilata da:
Cerchier Maurizio

Iscritto all'albo:
Geometri

Prov. Venezia N. 945

Scheda n. 1 Scala 1:200

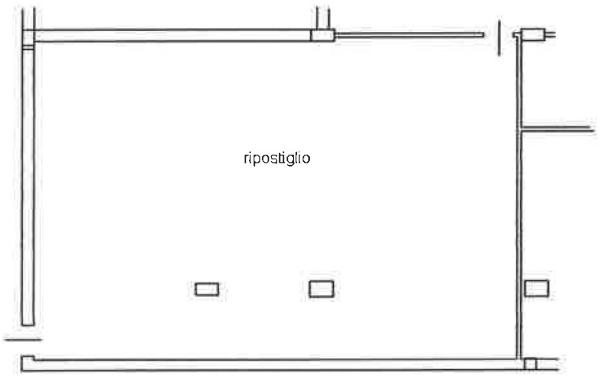

PIANO INTERRATO
h=2.40

Ultima planimetria in atti

Catasto dei Fabbricati - Situazione al 04/02/2026 - Comune di ERACLEA(D415) - < Foglio 58 - Particella 1381 - Subalterno 109 >
VIA LIVENZUOLA n. SNC Piano S1