



MINISTERO DELLE FINANZE

DIREZIONE GENERALE DEL CATASTO E DEI SERVIZI TECNICI ERARIALI

# NUOVO CATASTO EDILIZIO URBANO

(R. DECRETO-LEGGE 13 APRILE 1939, N. 652)


Planimetria dell'immobile situato nel Comune di MONTALTO UFFUGO Via S. ANTONELLO

Ditta

Allegata alla dichiarazione presentata all'Ufficio Tecnico Erariale di COSENZA

C.C.

CORTE

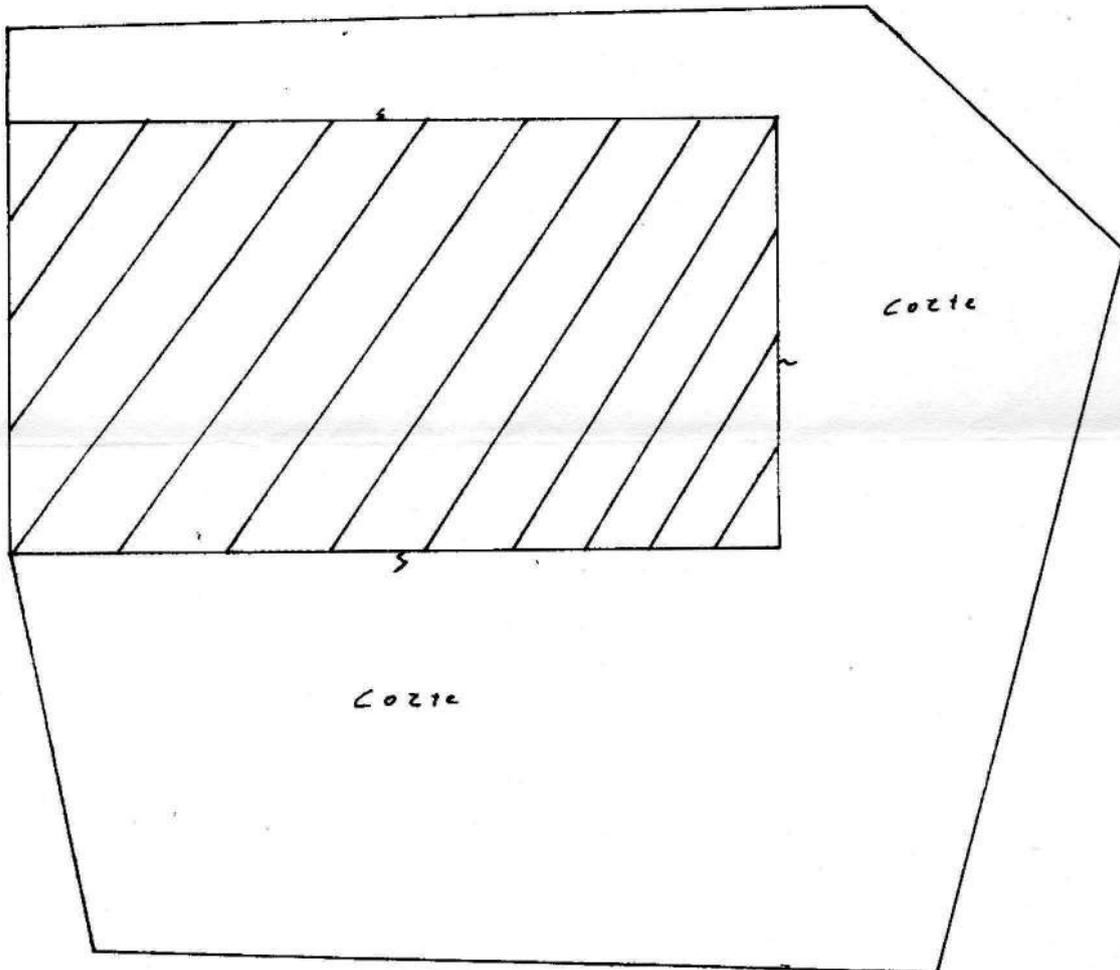

UFFUGO(F416) - < Foglio: 61 Particella: 545 - Subalterno 4 >

**Agenzia del Territorio  
CATASTO FABBRICATI  
Ufficio Provinciale di  
Cosenza**

Dichiarazione protocollo n. CS0017030 del 20/01/2005

Planimetria di u.i.u. in Comune di Montalto Uffugo

Via Pinetina

civ. 3

Identificativi Catastali:

Sezione:

Foglio: 61

Particella: 545

Subalterno: 6

Compilata da:

Iscritto all'albo:  
Ingegneri

Prov. Cosenza

N. 1850

Scheda n. 1

Scala 1:200



PIANO TERRA H= 3.00 m

Catasto dei fabbricati - Situazione al 19/10/2012 - Comune di MONTALTO UFFUGO (F416) - Foglio: 61 Particella: 545 - Subalterno 6 - VIA PINETINA n. 3 piano: 1 interno: 2;

Ultima Planimetria2 in atti

Data: 19/10/2012 - n. CS0258067 - Richiedente MERINGOLA ANNA MARIA

Tot schede: 1 - Formato di acc.: A4(210x297) - Fatt. di scala: 1:1