


Data: 13/07/2022 - n. T314702 - Richiedente: SLTGRG87E09D086K

| | | |
|--|--|---|
| Agenzia del Territorio CATASTO FABBRICATI Ufficio Provinciale di Cosenza | Dichiarazione protocollo n. CS0120249 del 09/06/2006 Planimetria di u.i.u. in Comune di Montalto Uffugo Via G. Gentile civ. SNC | |
| | Identificativi Catastali: Sezione: Foglio: 49 Particella: 205 Subalterno: 1 | Compilata da: XXXXXXXXXX Iscritto all'albo: Geometri Prov. Cosenza N. 2055 |
| Scheda n. 1 Scala 1:200 | | |

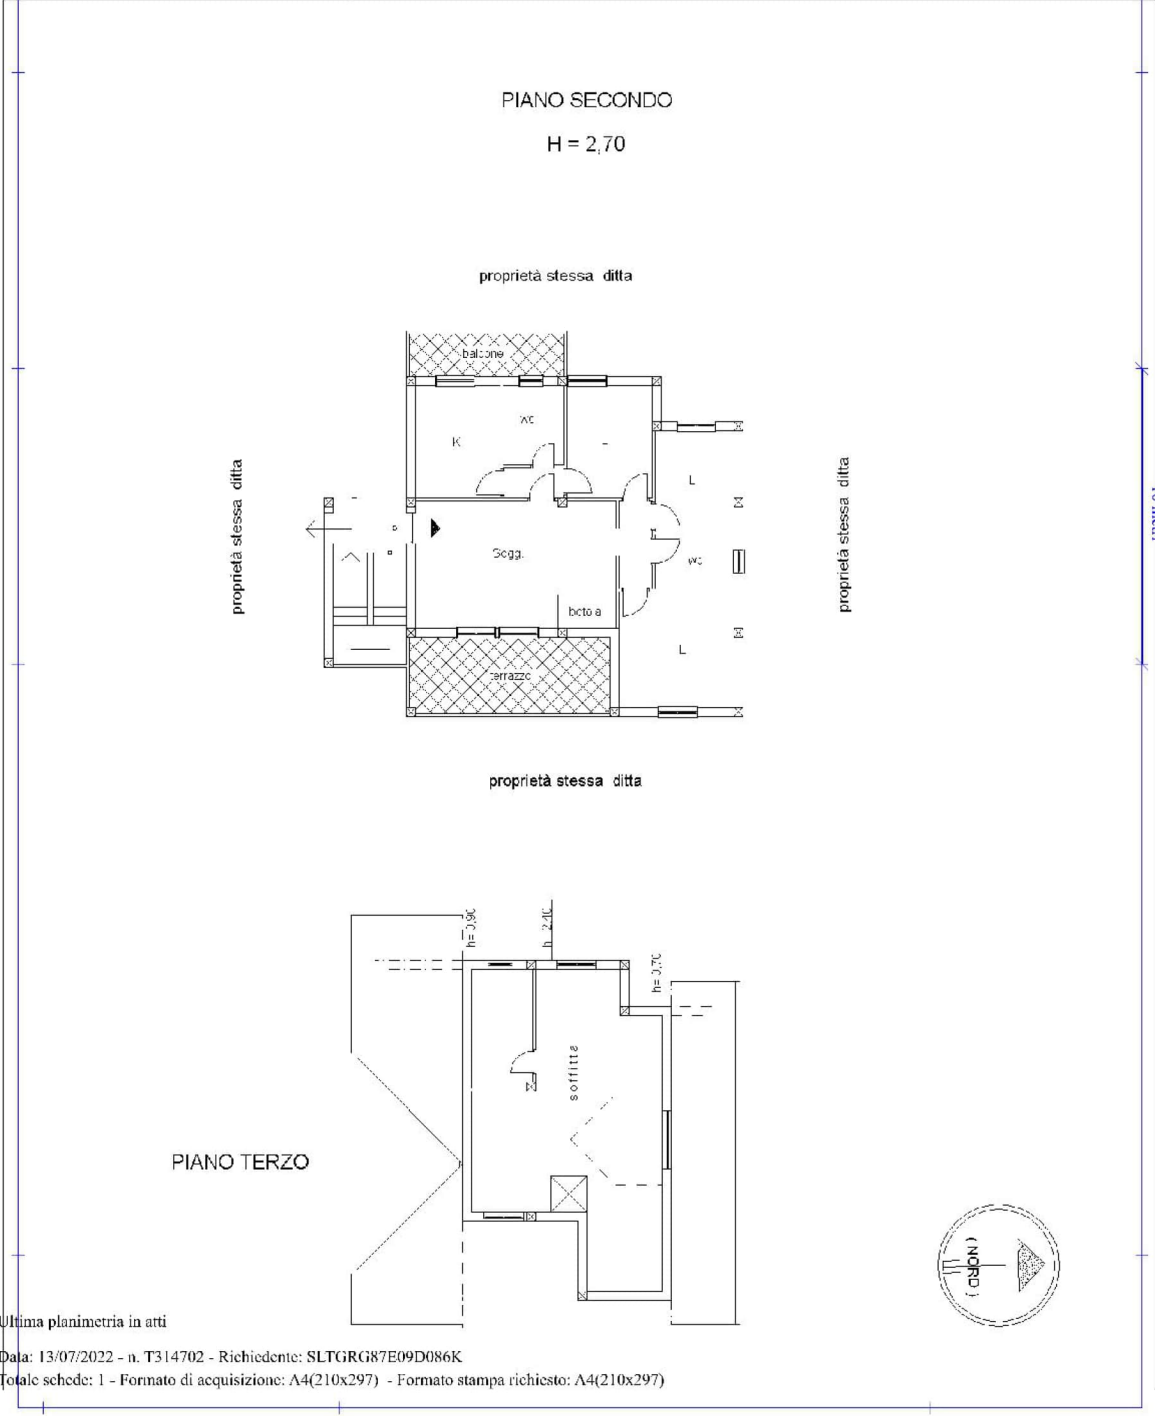

Ultima planimetria in atti

Data: 13/07/2022 - n. T314702 - Richiedente: SLTGRG87E09D086K

Totale schede: 1 - Formato di acquisizione: A4(210x297) - Formato stampa richiesto: A4(210x297)

Data: 13/07/2022 - n. T314704 - Richiedente: SLTGRG87E09D086K

| | | |
|---|--|--|
| Agenzia del Territorio CATASTO FABBRICATI Ufficio Provinciale di Cosenza | Dichiarazione protocollo n. CS0120249 del 09/06/2006 | |
| | Planimetria di u.i.u. in Comune di Montalto Uffugo Via G. Gentile oiv. SNC | |
| Scheda n. 1 Scala 1:200 | Identificativi Catastali: Sezione: Foglio: Particella: Subalterno: | Completata da: Iscritto all'albo: Geometri Prov. Cosenza N. [redacted] |

| | |
|---------------------------------|------------------------|
| PIANO SOTTOSTRADA 1 H = 2,90 | |
| proprietà stessa ditta | proprietà stessa ditta |
| proprietà stessa ditta | proprietà stessa ditta |

proprietà stessa ditta

Catasto dei Fabbricati - Situazione al 13/07/2022 - Comune di MONTALTO UFFUGO (F416) - < Foglio [redacted] Particella [redacted] Subalterno [redacted] SNC Piano S1

Ultima planimetria in atti

Data: 13/07/2022 - n. T314704 - Richiedente: SLTGRG87E09D086K

Totale schede: 1 - Formato di acquisizione: A4(210x297) - Formato stampa richiesto: A4(210x297)