MODULARIO
F. - Cat. S. T. - 315

Mod. B (*Nuovo Catasto Edilizio Urbano*)

MINISTERO DELLE FINANZE

DIREZIONE GENERALE DEL CATASTO E DEI SERVIZI TECNICI ERARIALI

Lire 20


NUOVO CATASTO EDILIZIO URBANO

(*R. DECRETO-LEGGE 13 APRILE 1939, N. 652*)

Planimetria dell'immobile situato nel Comune di RENDE *Via* XX SETTEMBRE

Ditta .....

Allegata alla dichiarazione presentata all'Ufficio Tecnico Erariale di COSENZA

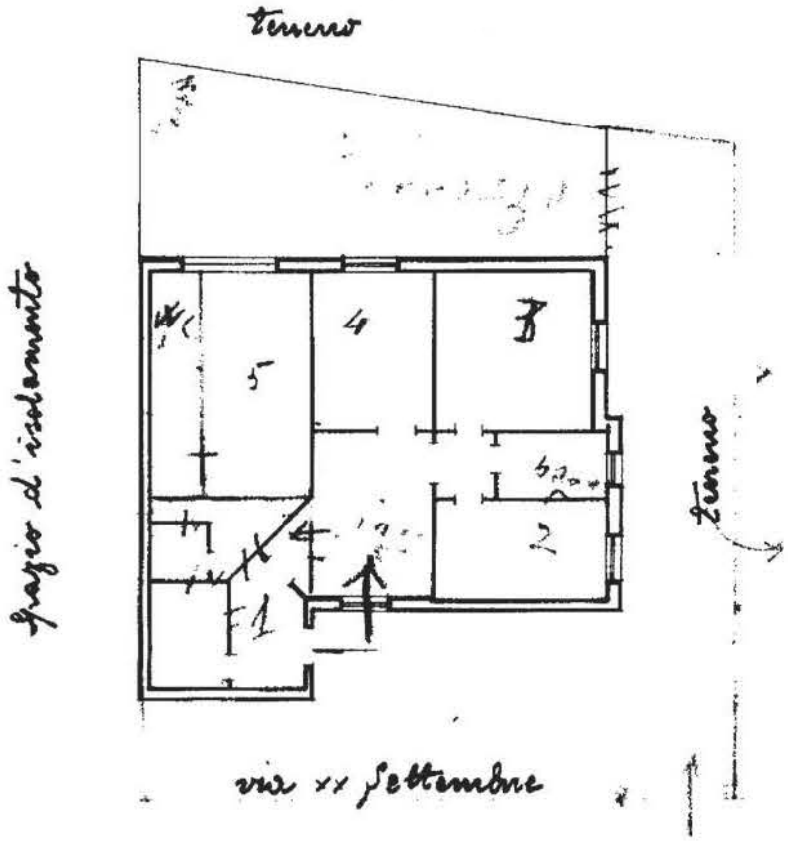

piano terra

A/: 52

h = 3.50 mt.

ORIENTAMENTO

N

SCALA DI 1:200

SPAZIO RISERVATO PER LE ANNOTAZIONI D'UFFICIO

DATA

PROT. N°

Compilata dal l'Ing.
(Titolo, nome e cognome del tecnico)

Iscritto all'Albo degli ingegneri

della Provincia di Cosenza


DATA 22-XII-66

Firma: .....

ISTITUTO POLIGRAFICO DELLO STATO

Catasto dei Fabbricati - Situazione al 23/10/2009 - Comune di RENDE(H235) - < Foglio: 34 Particella: 229 - Subalterno 1 >
VIA XX SETTEMBRE piano: T;

Data presentazione: 12/12/1966 - Data: 23/10/2009 - n. CS0413462 - Richiedente CIPPARRONE
Tot.schede: 1 - Formato di acq.: A3(298x420) - Fatt. di scala: 1:1
Ultima Planimetria in atti

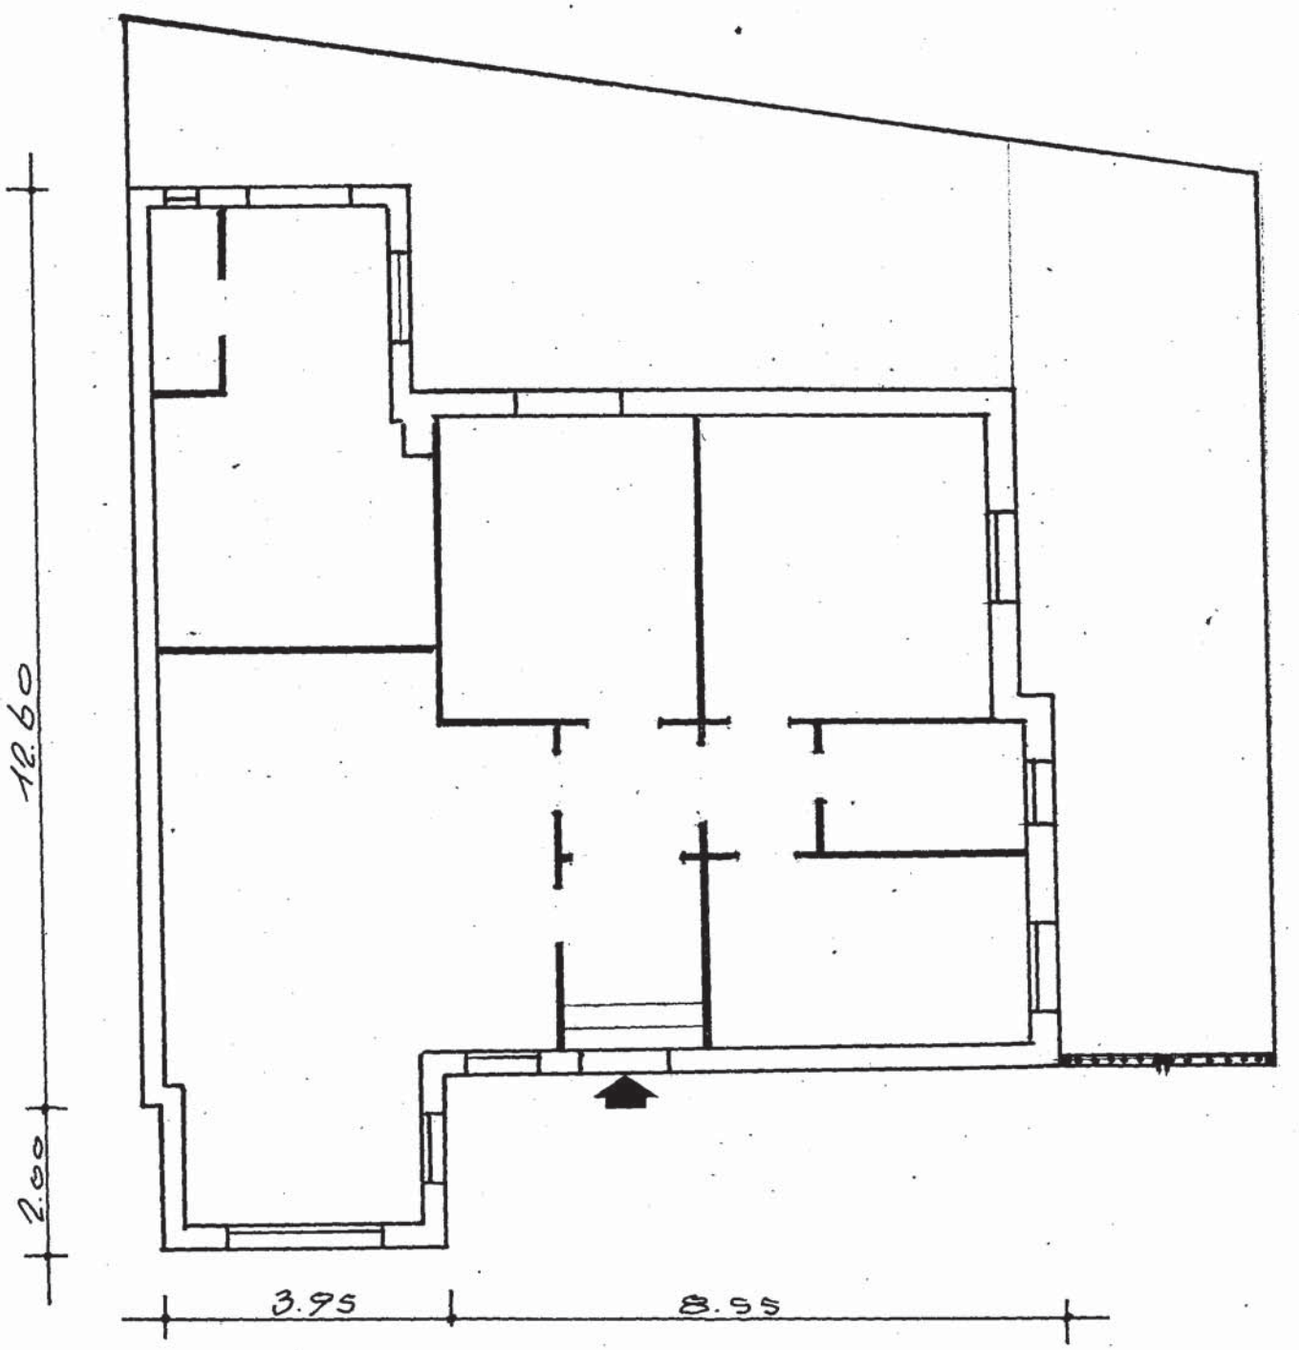

PLANIMETRIA ATTUALE PIANO TERRA

Scala: 1:100

Terrazzo