





NORD

SCALA 1:100

ALLEGATO n. 4.1:
RILIEVO METRICO DELL'IMMOBILE
CON INDICAZIONE DEGLI AMBIENTI

COMUNE DI CIRO' MARINA (KR) Vico Primo Taverna n. 4
NCEU: Foglio 27 - Particella 1513 Sub. 3 P.T.-1

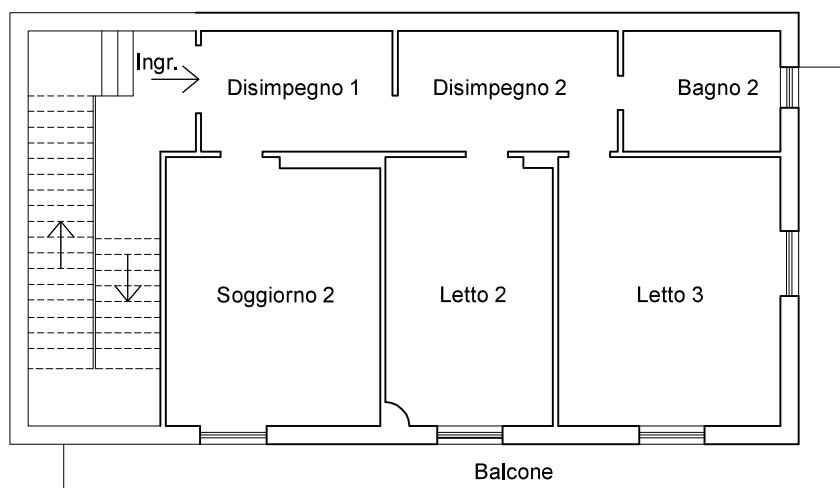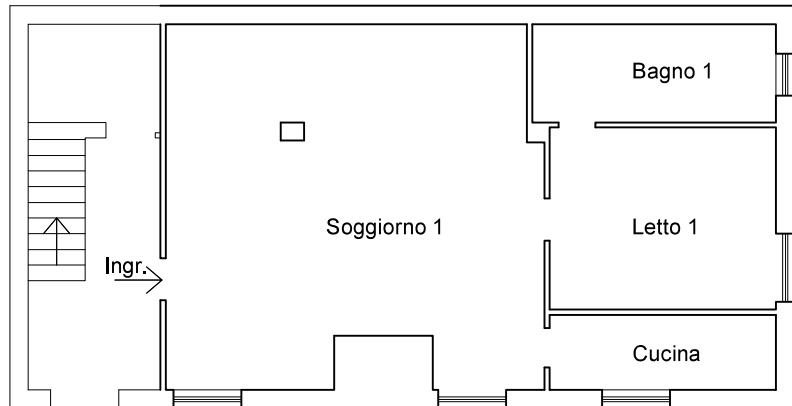




NORD


SCALA 1:100

ALLEGATO n. 4.2:
**RILIEVO METRICO DELL'IMMOBILE
 CON INDICAZIONE DELA SUPERFICIE NETTA**

COMUNE DI CIRO' MARINA (KR) Vico Primo Taverna n. 4
 NCEU: Foglio 27 - Particella 1513 Sub. 3 P.T.-1

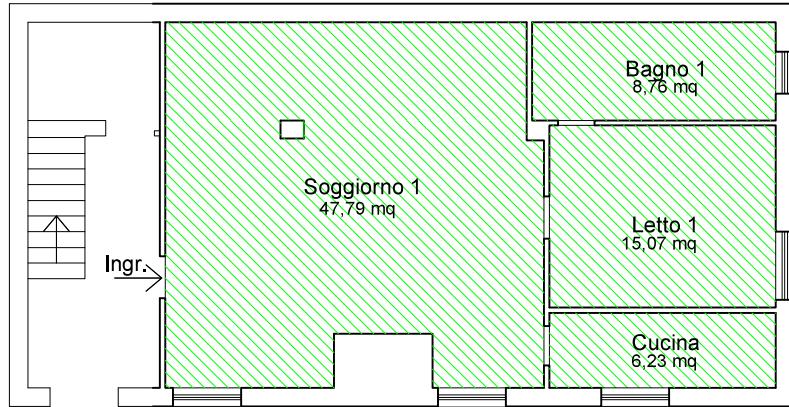

PIANO TERRA

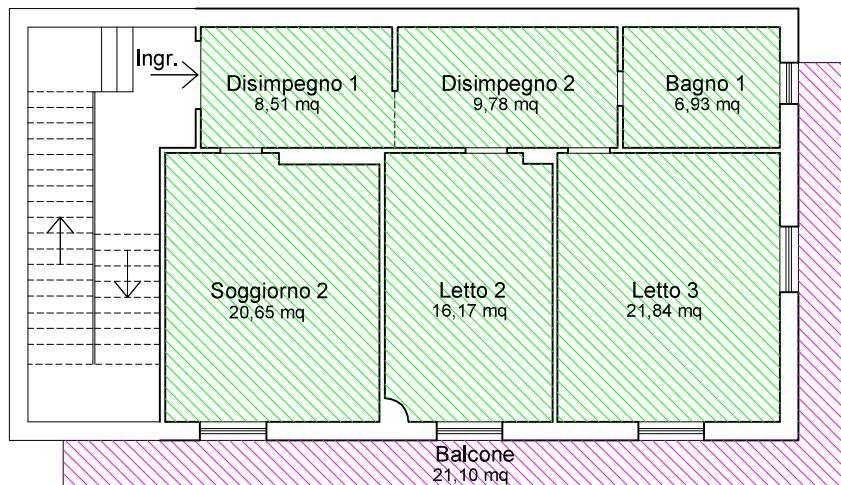

PIANO PRIMO

SUPERFICIE NETTA	
Zona	Sup. netta
Locali principali ed accessori diretti	161,73 mq
Pertinenze esclusive di ornamento	21,10 mq
TOTALE	182,83 mq

Sup. netta = superficie netta

LEGENDA



	Locali principali ed accessori diretti
	Pertinenze esclusive di ornamento



NORD
SCALA 1:100

ALLEGATO n. 4.3:
RILIEVO METRICO DELL'IMMOBILE
CON INDICAZIONE DELLA SUPERFICIE LORDA

COMUNE DI CIRO' MARINA (KR) Vico Primo Taverna n. 4
NCEU: Foglio 27 - Particella 1513 Sub. 3 P. T-1

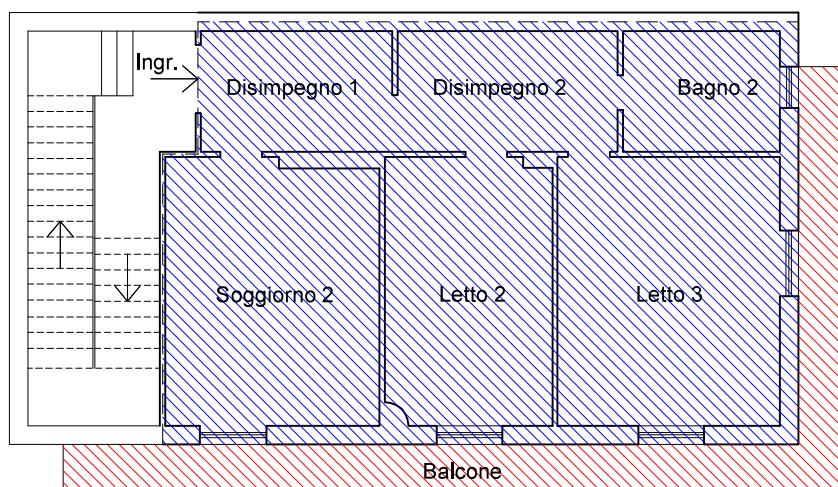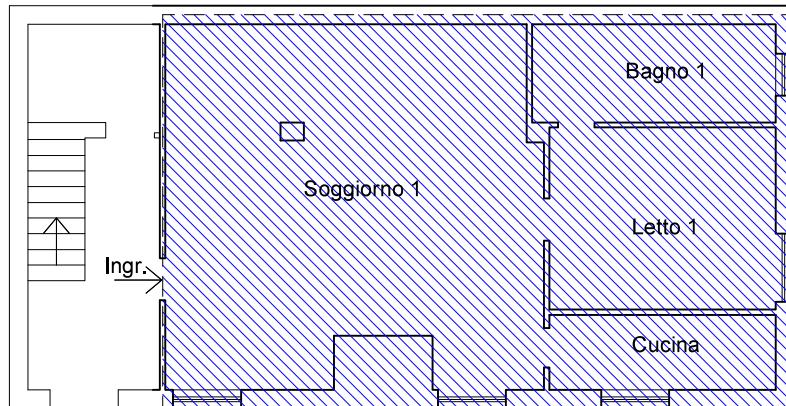

SUPERFICIE LORDA	
Zona	Sup. lorda
Locali principali ed accessori diretti	187,21 mq
Pertinenze esclusive di ornamento	21,10 mq
TOTALE	208,31 mq

Sup. lorda = superficie lorda

LEGENDA

	Locali principali ed accessori diretti
	Pertinenze esclusive di ornamento