

**ELABORATO PLANIMETRICO**

Compilato da:  
De Virgiliis Carmelo  
Iscritto all'albo:  
Geometri  
Prov. Cosenza N. 02285

**Agenzia delle Entrate  
CATASTO FABBRICATI  
Ufficio Provinciale di  
Cosenza**

Comune di Paola

Sezione: Foglio: 3 Particella: 429


Protocollo n. del

Tipo Mappale n. 590439 del 20/12/2008


Dimostrazione grafica dei subalterni

Scala 1 : 500


**Piano Terra**

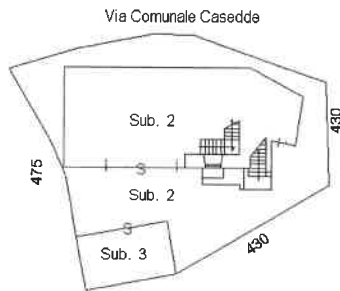

**Piano Primo**

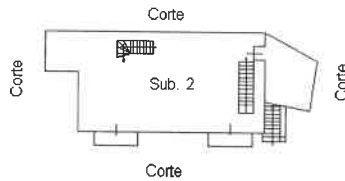


**Piano Secondo**

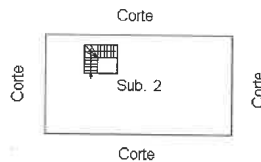


Dichiarazione protocollo n. _____ del _____	
Comune di Paola	
Via Casedde	civ. 15-17
Identificativi Catastali:	Compilata da: De Virgiliis Carmelo
Sezione: Foglio: 3	Iscritto all'albo: Geometri
Particella: 429	Prov. Cosenza
Subalterno: 2	N. 02285

Planimetria
Scheda n. 1      Scala 1:200

**Piano Terra**  
 H= mt. 3,10

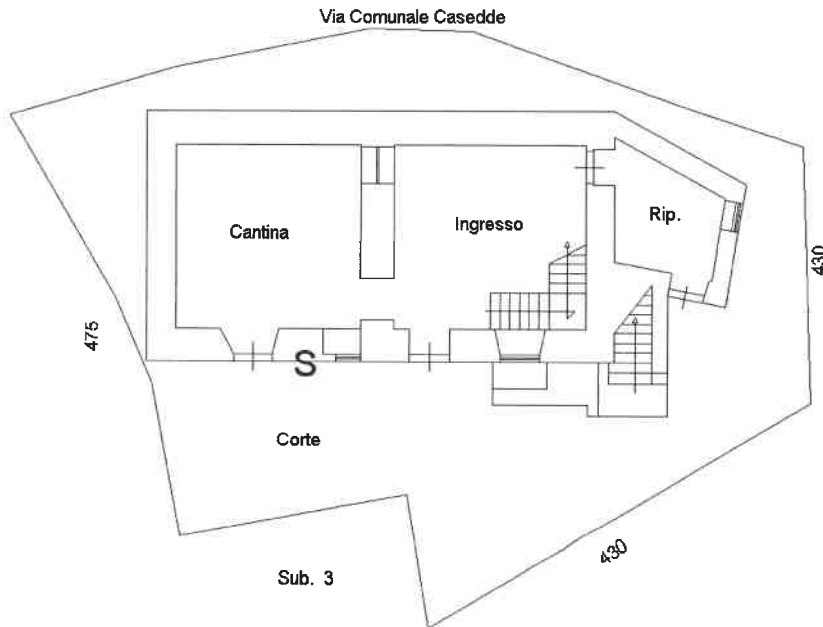

**Piano Primo**  
 H= mt. 2,85

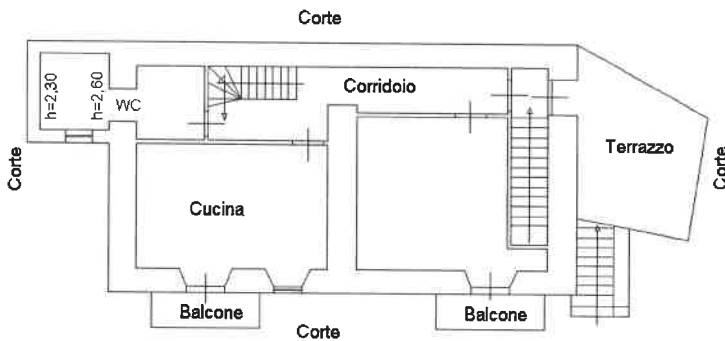

**Piano Secondo**  
 H = mt. 1,93

