


**SOVRAPPOSIZIONE TRA ESTRATTO DI MAPPA
E RILIEVO STATO DEI LUOGHI - SCALA 1:200**

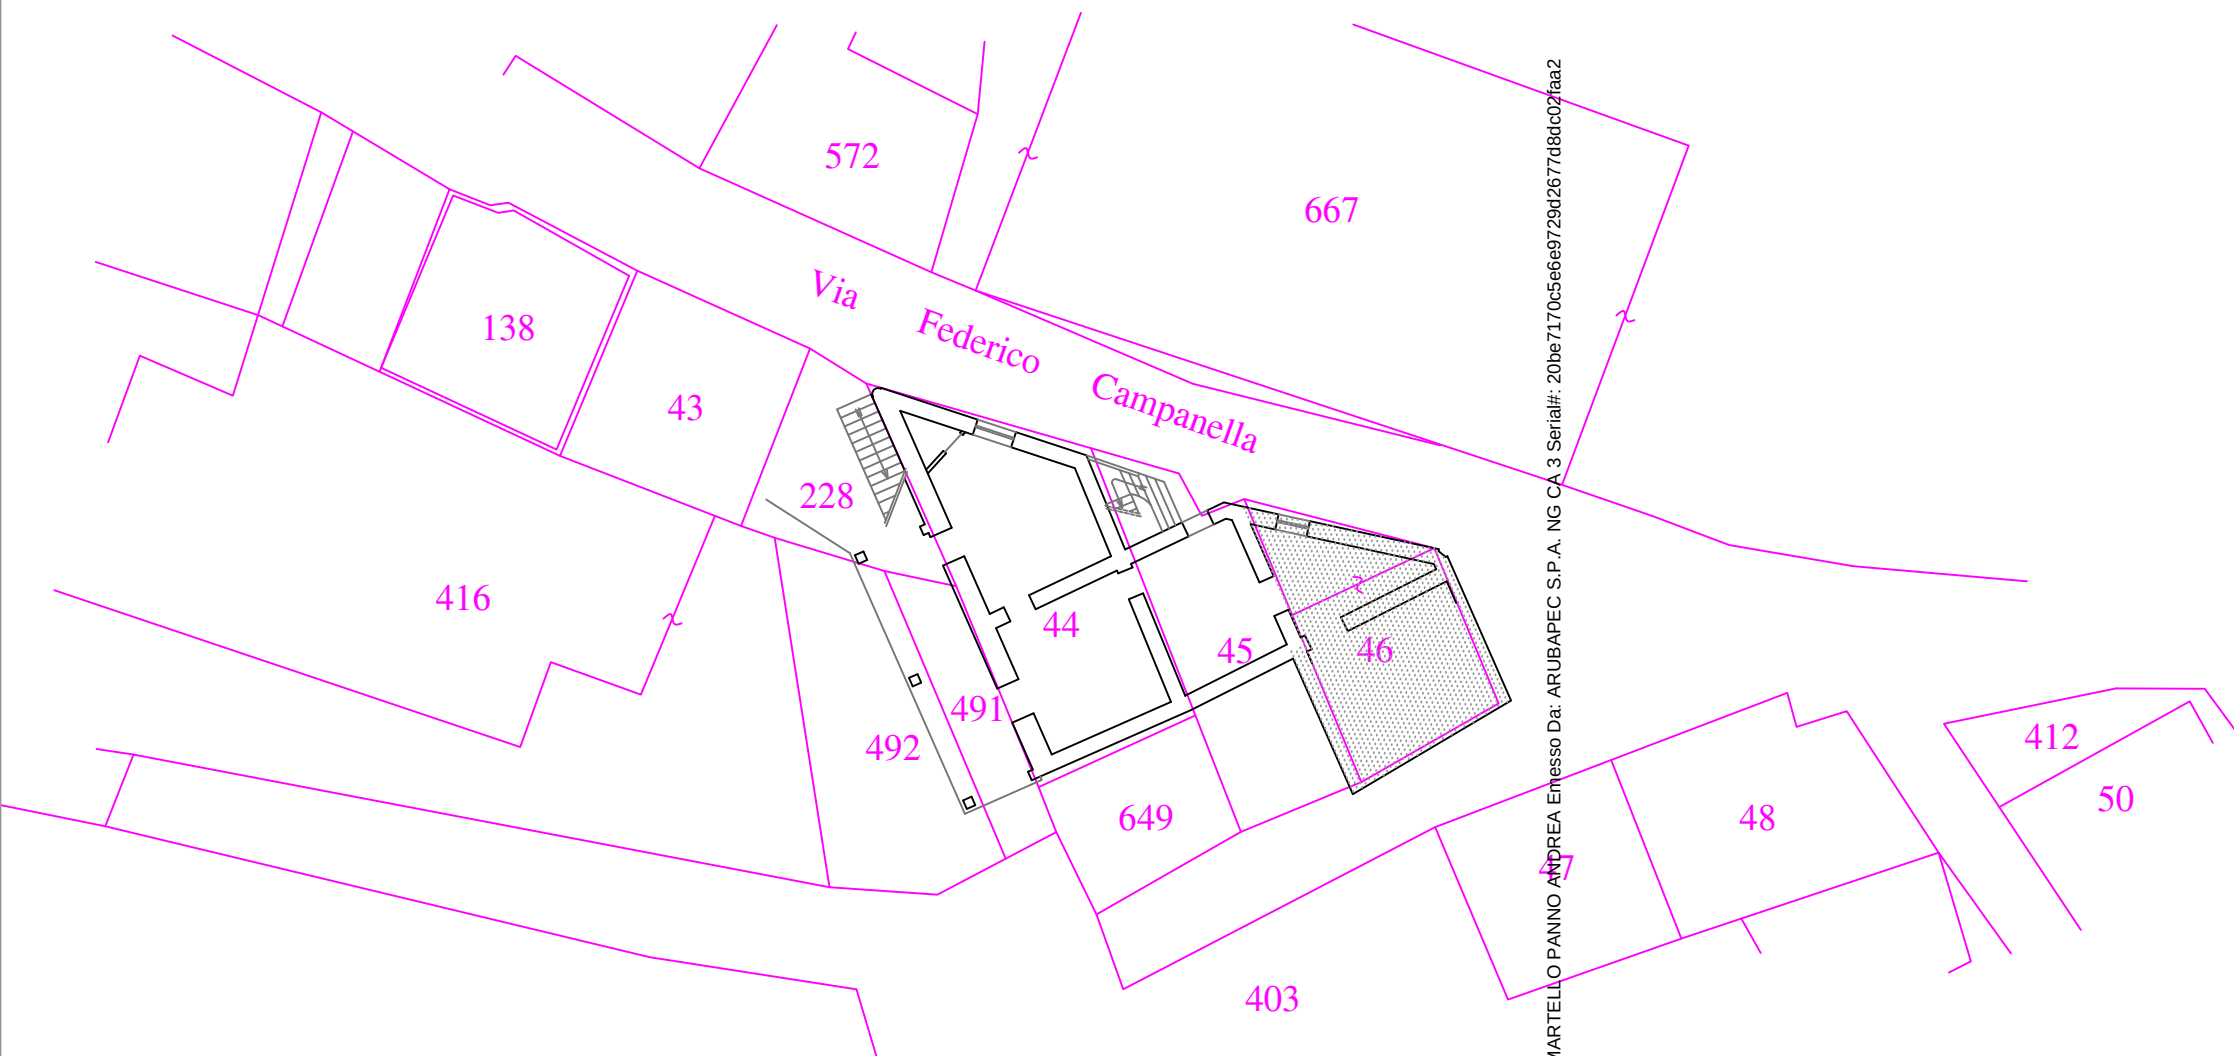


Firmato Da: MARTELLO PANINO ANDREA Emesso Da: ARUBAPEC S.P.A. NG CA 3 Serial#: 20be7170c5e6e9729d2677d8dc02faa2






Piante abitazione Lotto n. 1 - Stato di fatto
Comune di Diamante - Località Cirella - Via Armando Diaz
Fg. 3 , P.lla 44 - P.lla 45 sub 5 – P.lla 45 sub 6

Piano Terra
h = 2,90 m - Scala 1:100

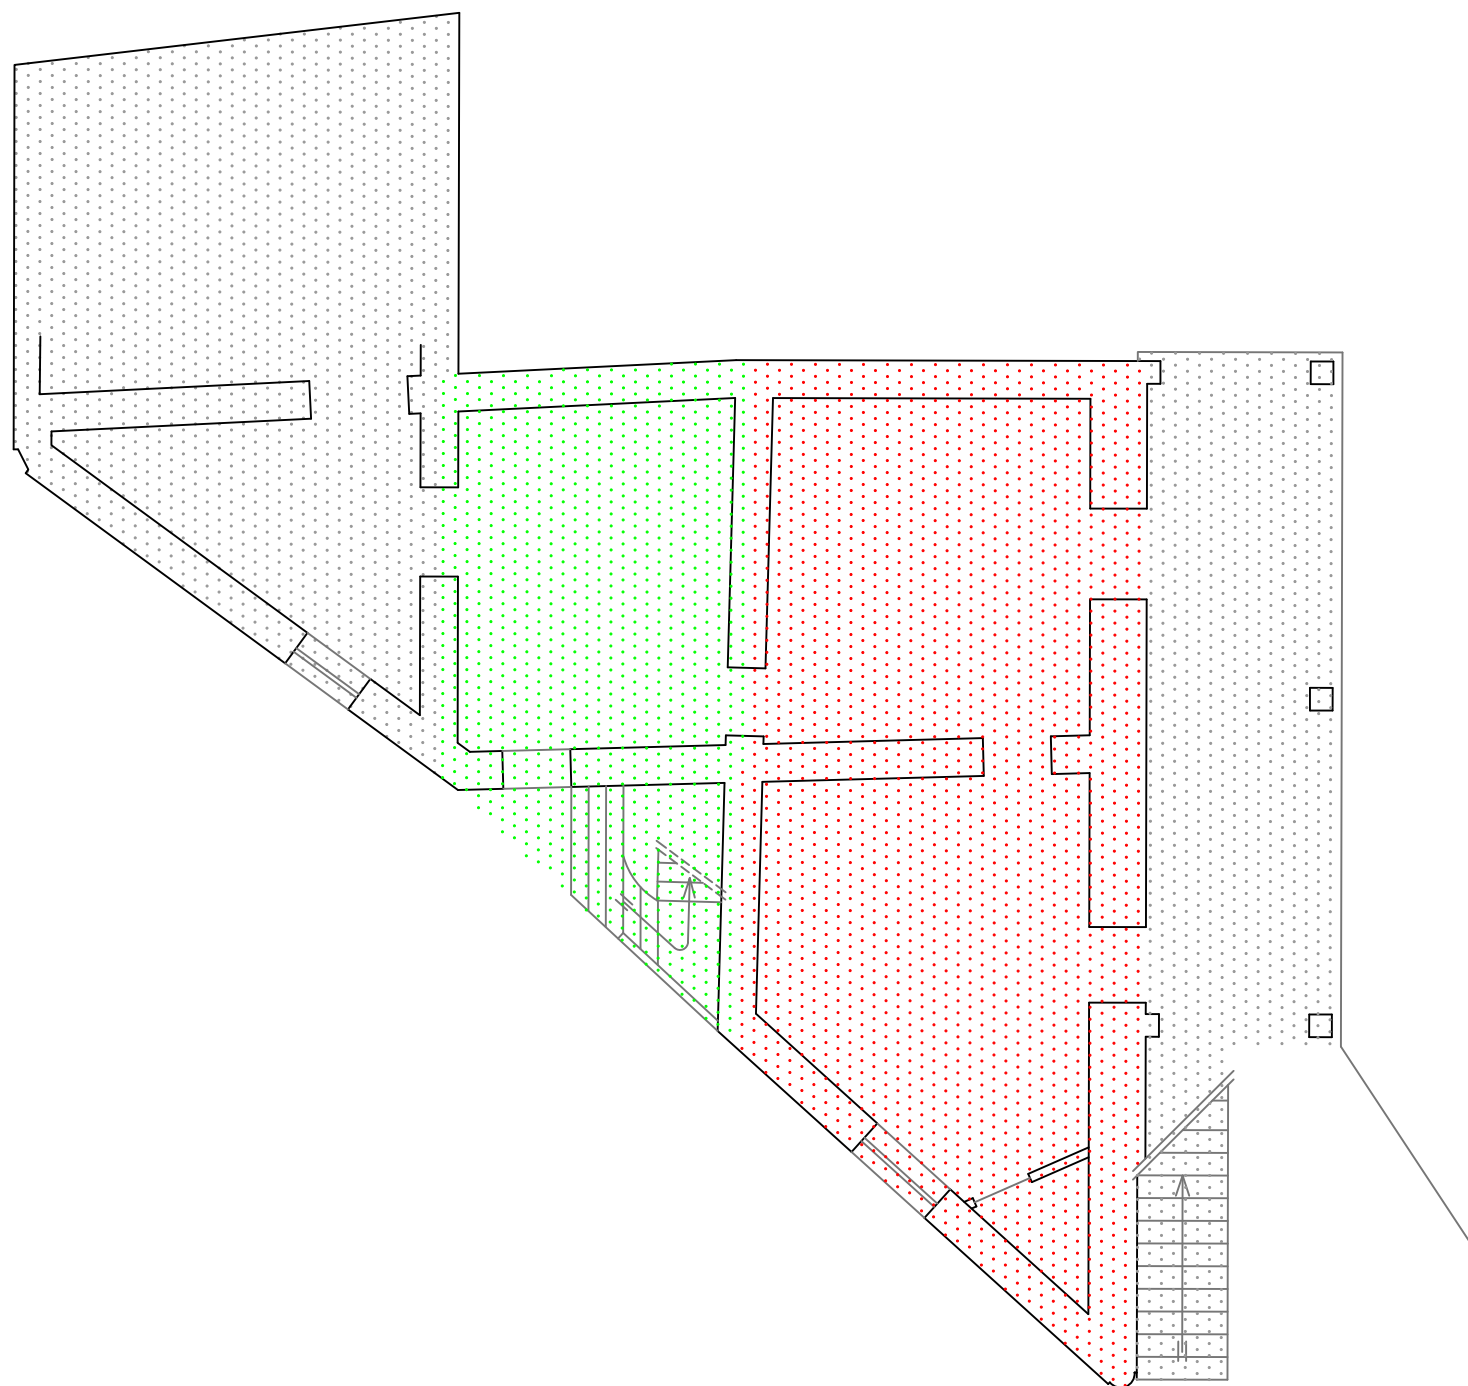

Piano Primo
h = 2,90 m - Scala 1:100

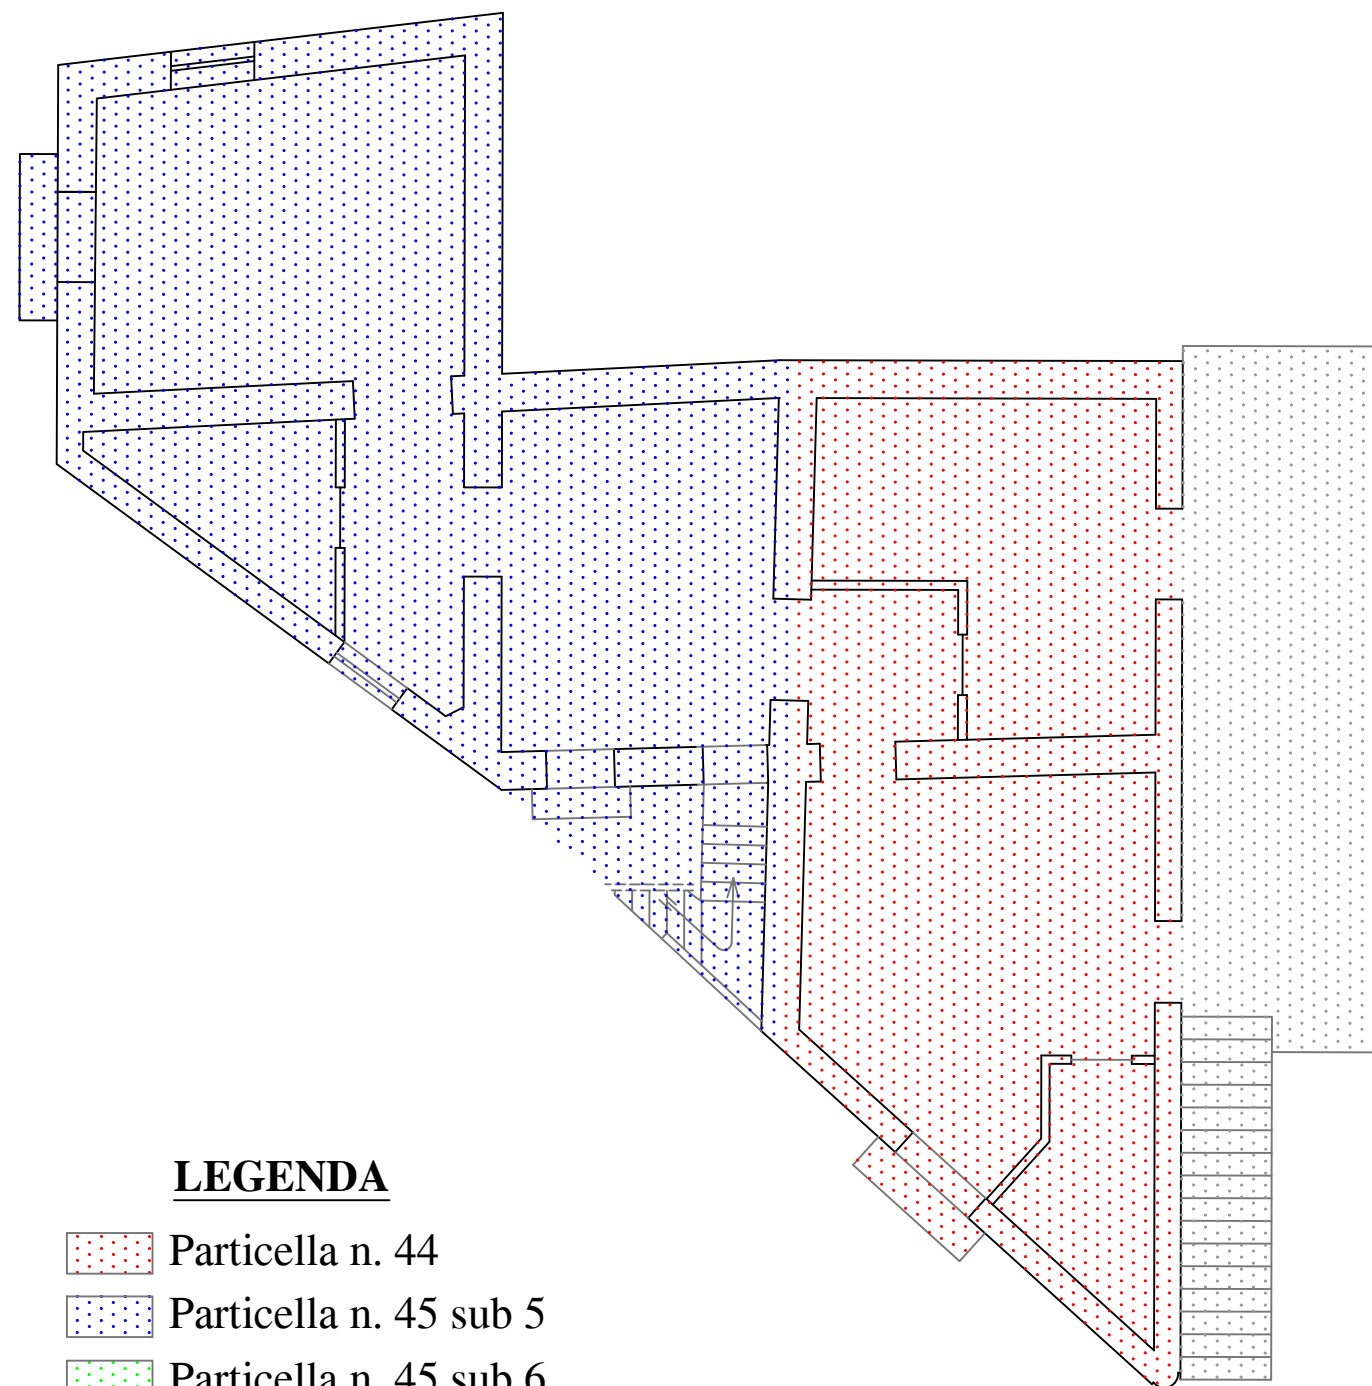

LEGENDA


-  Particella n. 44
-  Particella n. 45 sub 5
-  Particella n. 45 sub 6
-  Particelle escluse dall'esecuzione

Pianta unità abitativa - Stato di fatto
Comune di Diamante - Via Vittorio Veneto
Condominio "Parco Cirella"
Scala D - Piano Terzo - Int. 6
Fg. 3 - P.lla 372 - sub 18
h = 2,80 m - Scala 1:100

S lorda = 53,80 m²

Sr = 42,93 m²

Snr = 9,05 m²

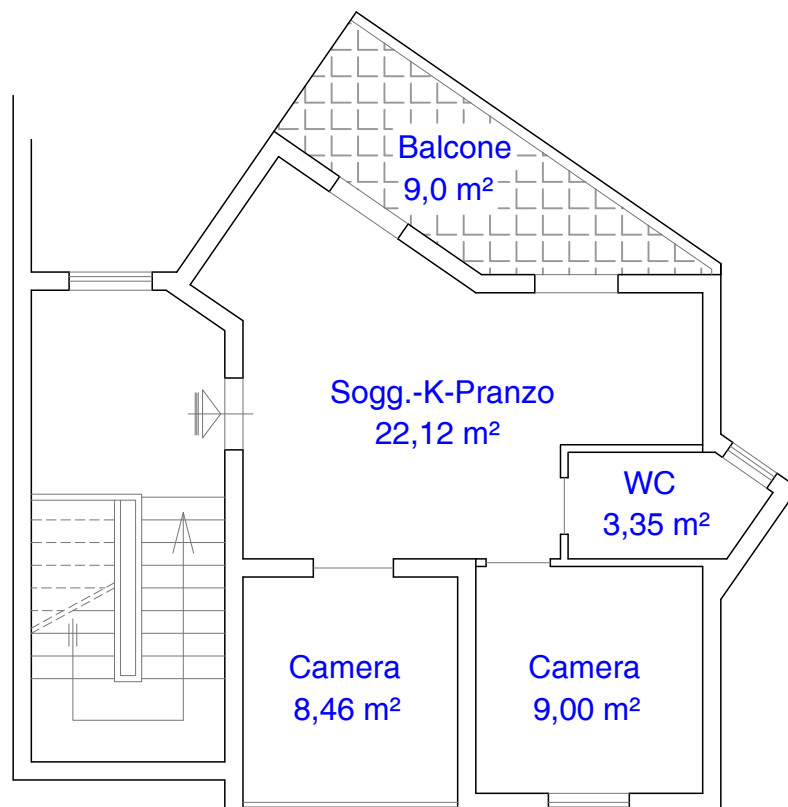

Pianta unità abitativa - Stato di fatto
Comune di Belvedere Marittimo
Contrada Castromurro - Piano Terra
Fg. 17 - P.lla 295 - sub 1
h = 3,00 m - Scala 1:100



S lorda = 33,9 m²

Sr = 52,11 m²

Snr = 20,61 m²

