


Piano terra

Stato assentito


H = 395 cm

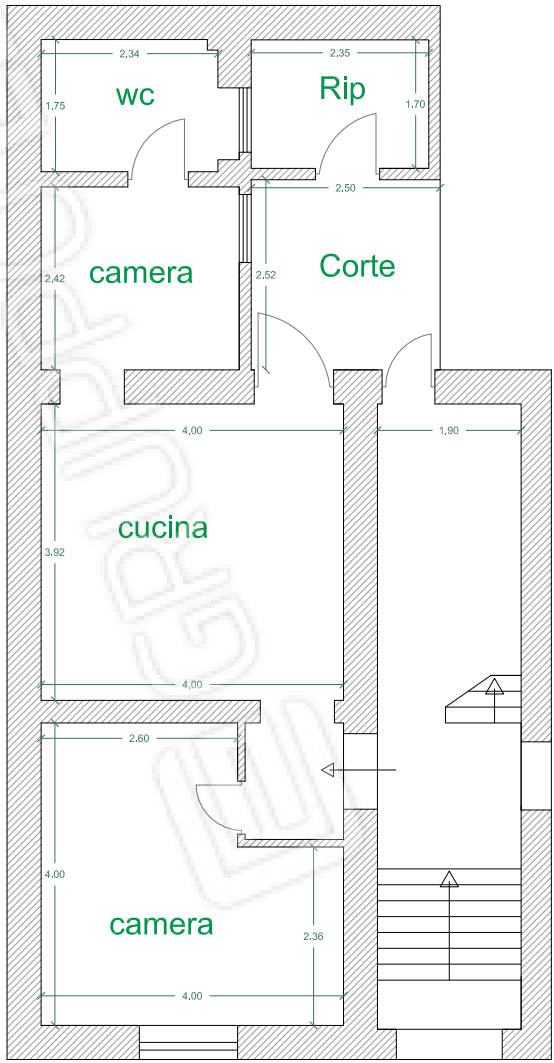


Piano terra

Stato di fatto

H = 395 cm

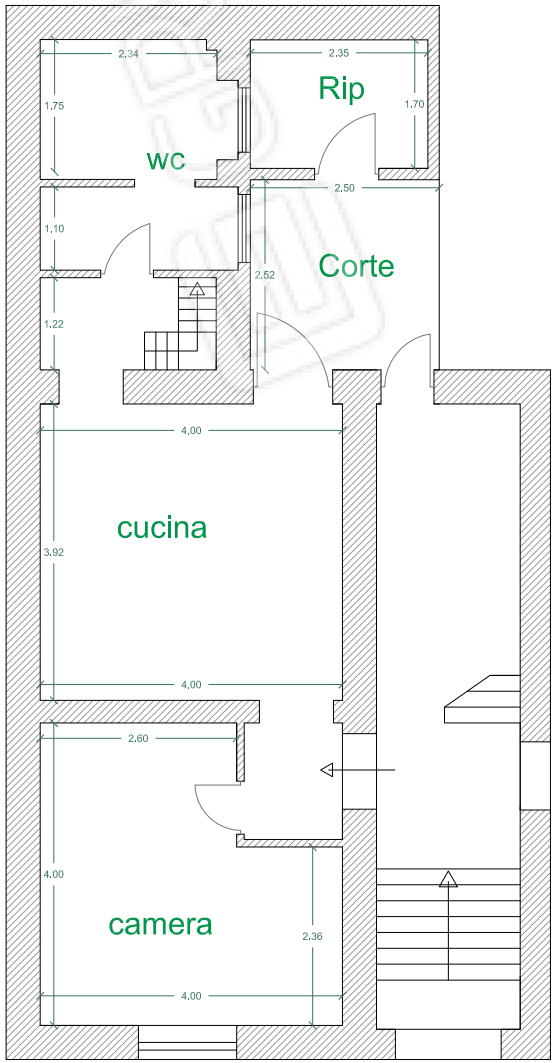

Soppalco
h. 155 cm

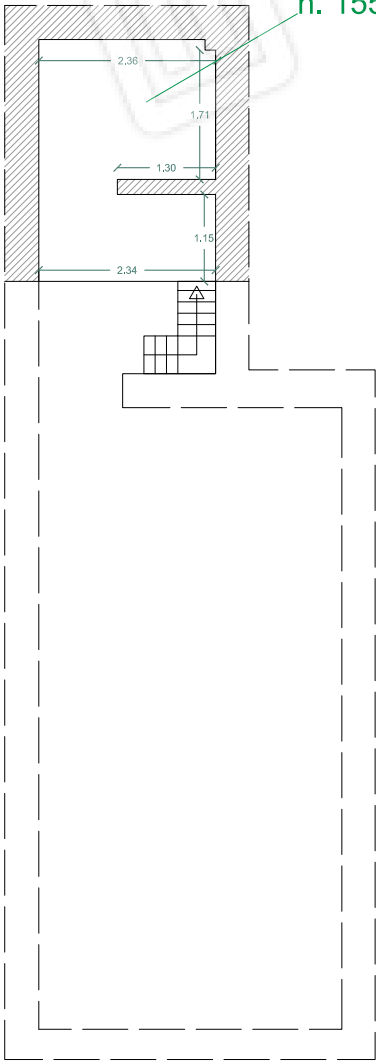

Via Trieste, 4 (Reggio Calabria)



Rif. catastali: F 126, P.84 , sub 11 (ex sub 1)

Scala 1:100

Piano terra

Punti di scatto

Soppalco
h. 155 cm

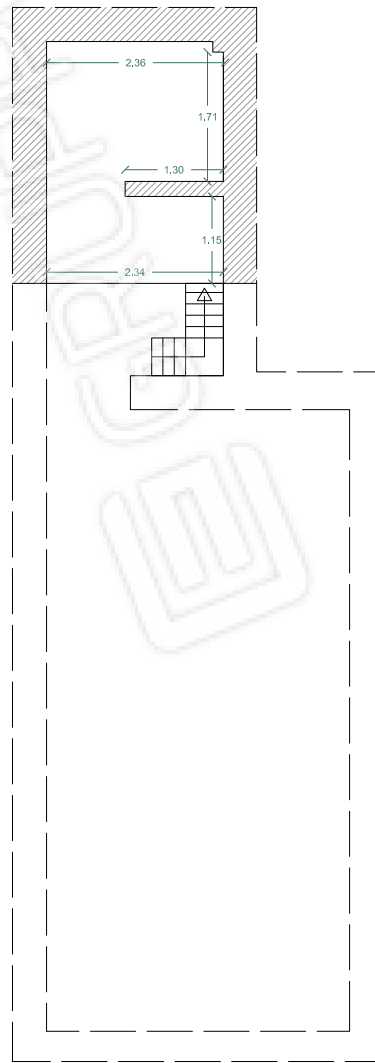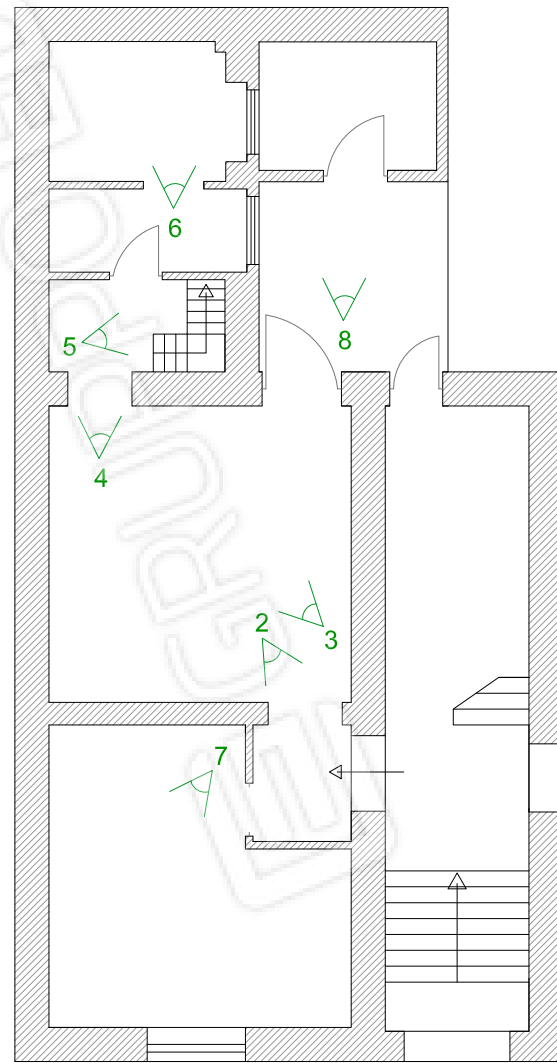


↑
1

Via Trieste, 4 (Reggio Calabria)

Rif. catastali: F 126, P.84 , sub 11 (ex sub 1)




1

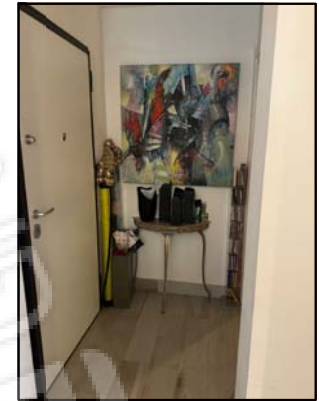

2




3

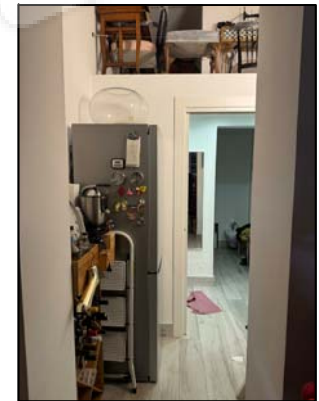

4




5

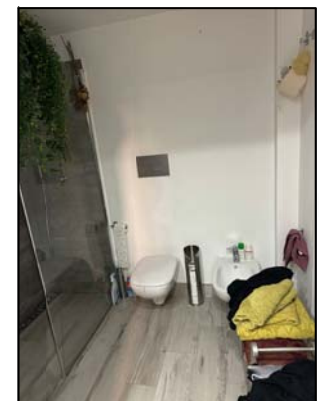

6



7

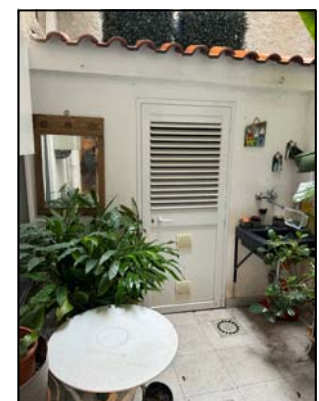


8

Piano secondo + lastrico

Stato assentito = stato di fatto

H = 297 cm

H = 230 cm

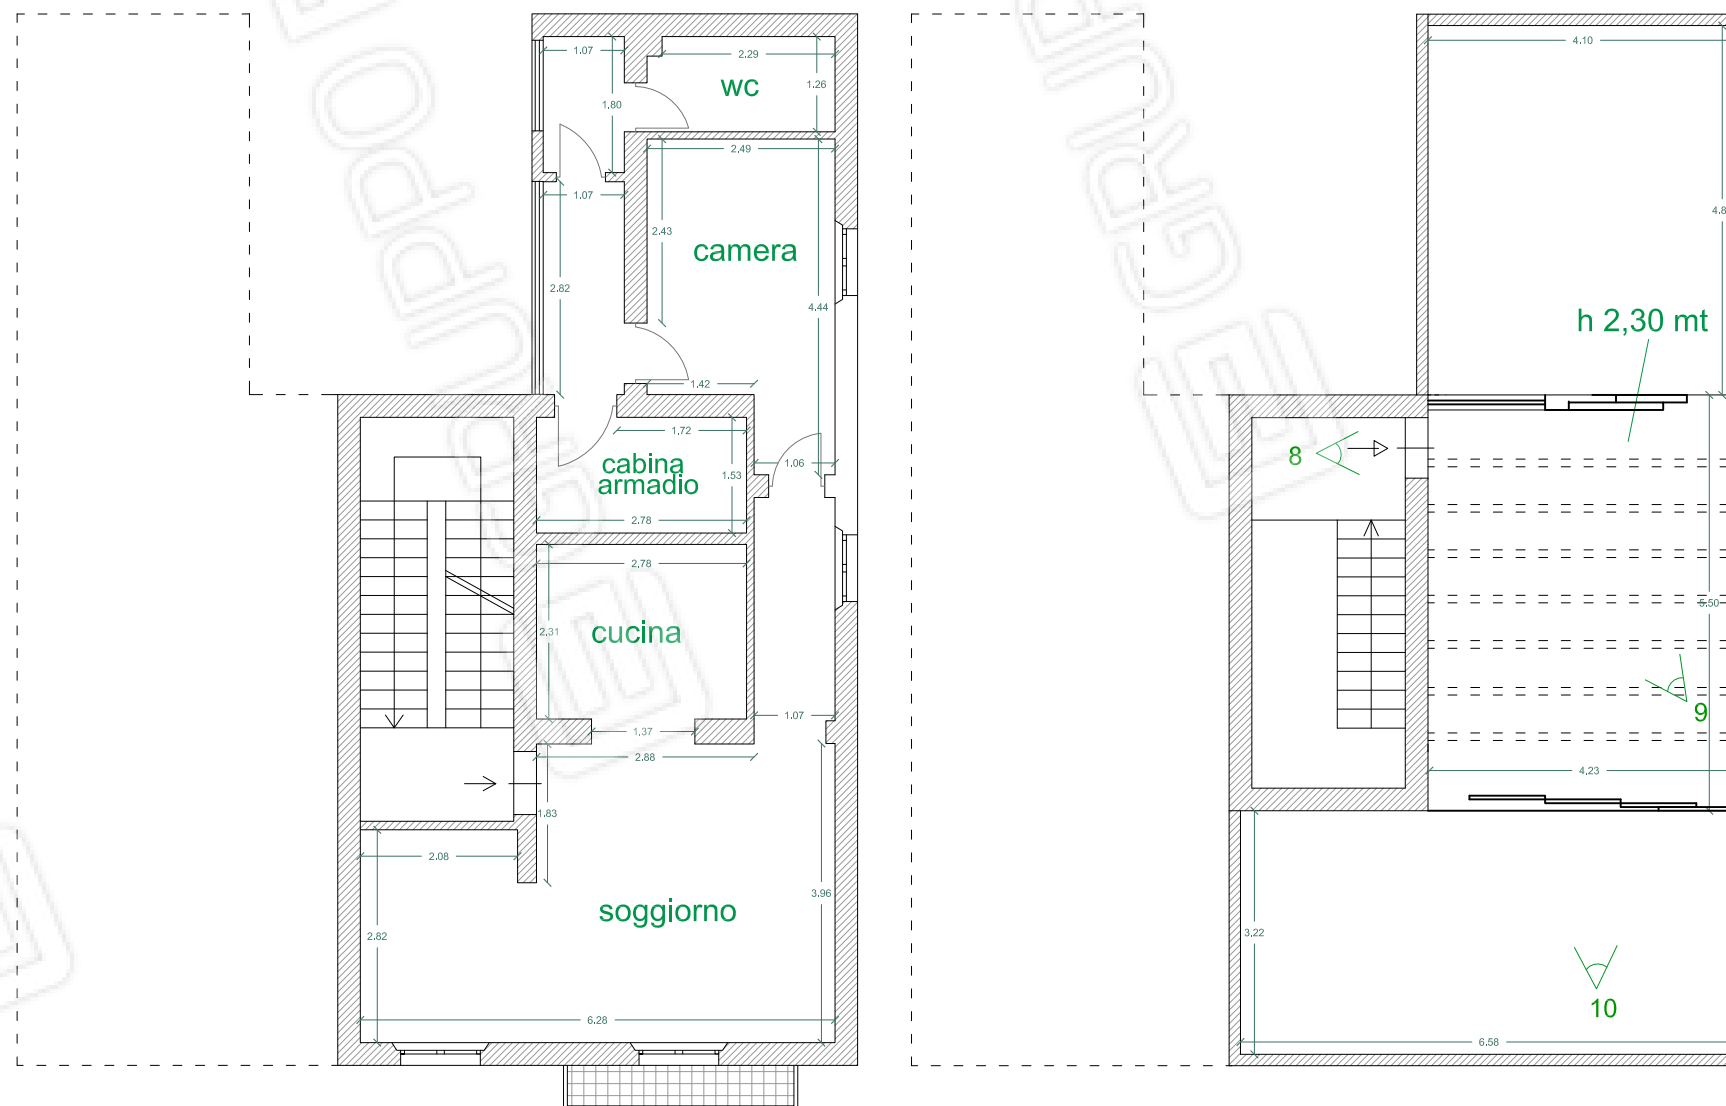

Via Trieste, 4 (Reggio Calabria)

Rif. catastali: F 126, P.84 , sub 9



Scala 1:100

Piano secondo + lastrico

Punti di scatto

H = 297 cm

H = 230 cm

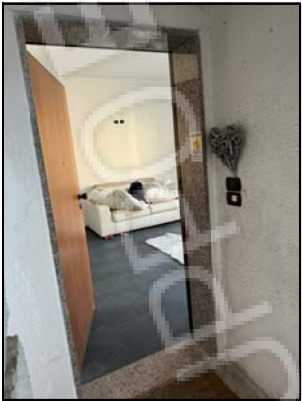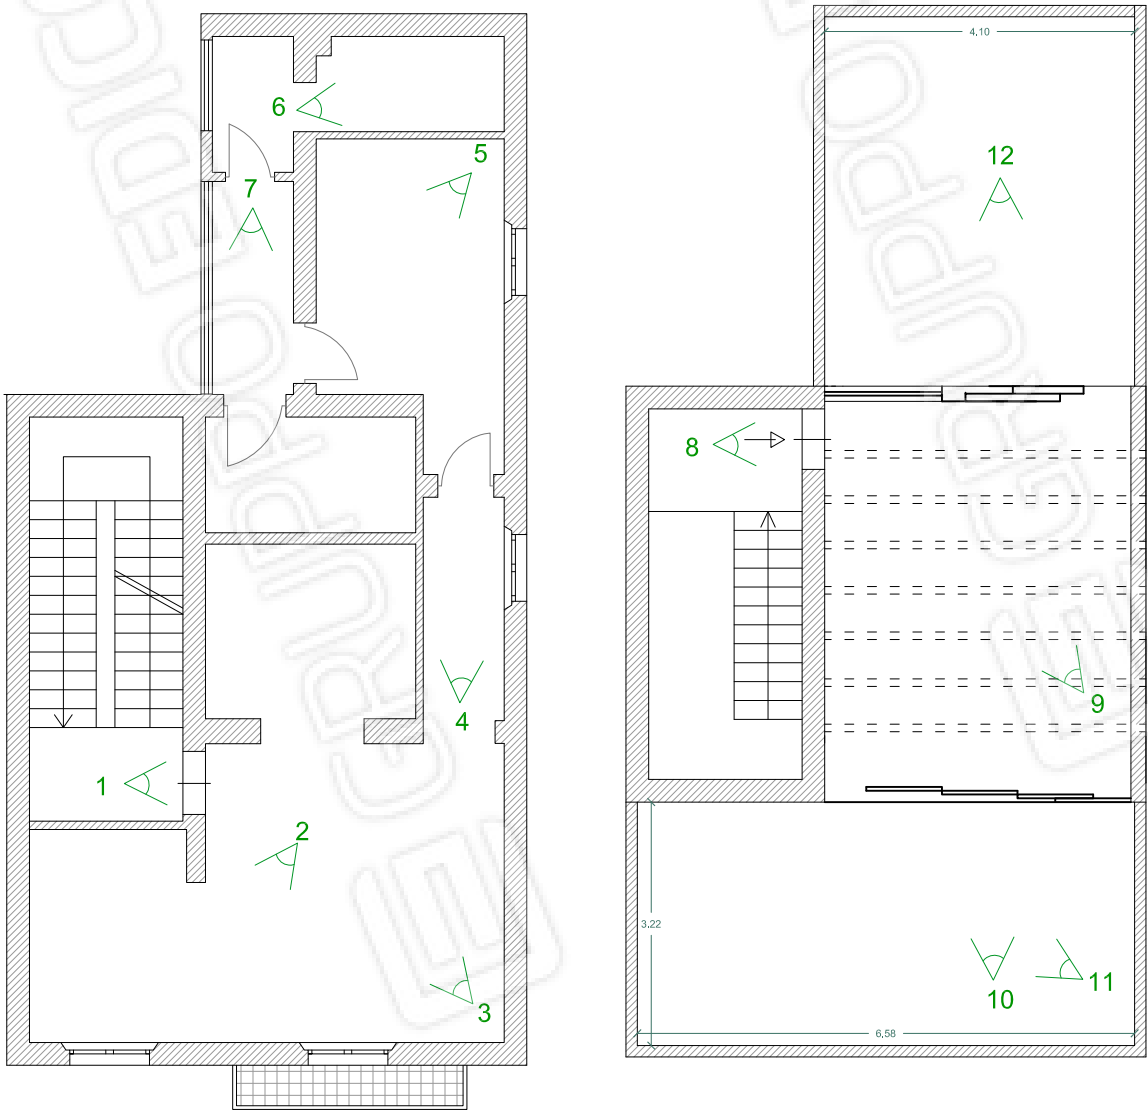

1



2



3



4



5



6



7



8



9



10



11




12

Via Trieste, 4 (Reggio Calabria)


Rif. catastali: F 126, P.84 , sub 9


Scala 1:100

H = 297 cm

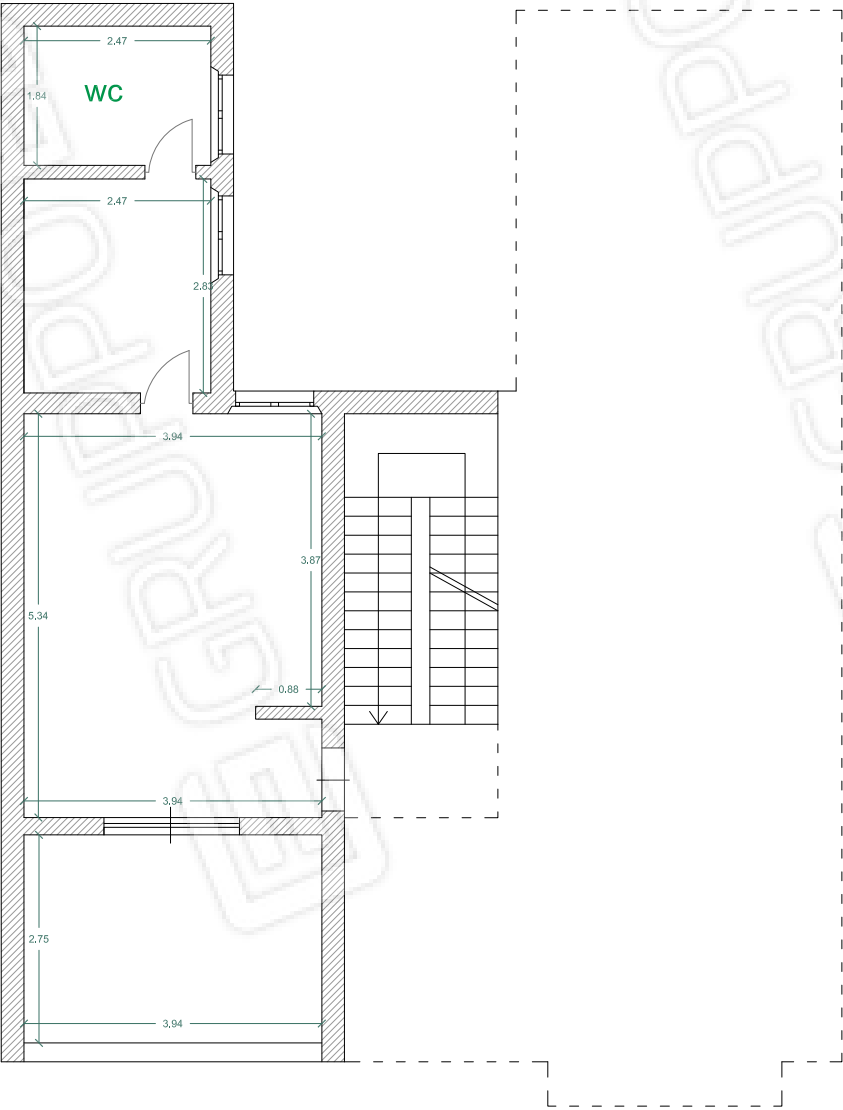

H = 297 cm

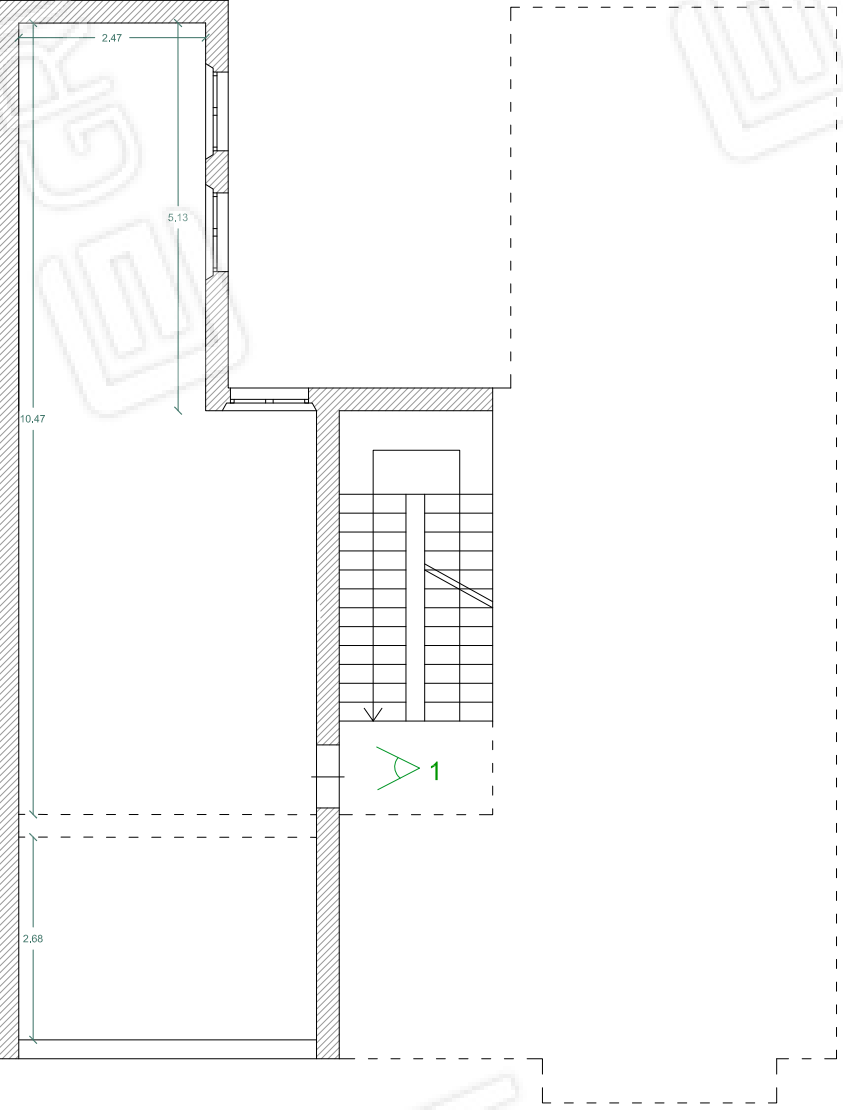

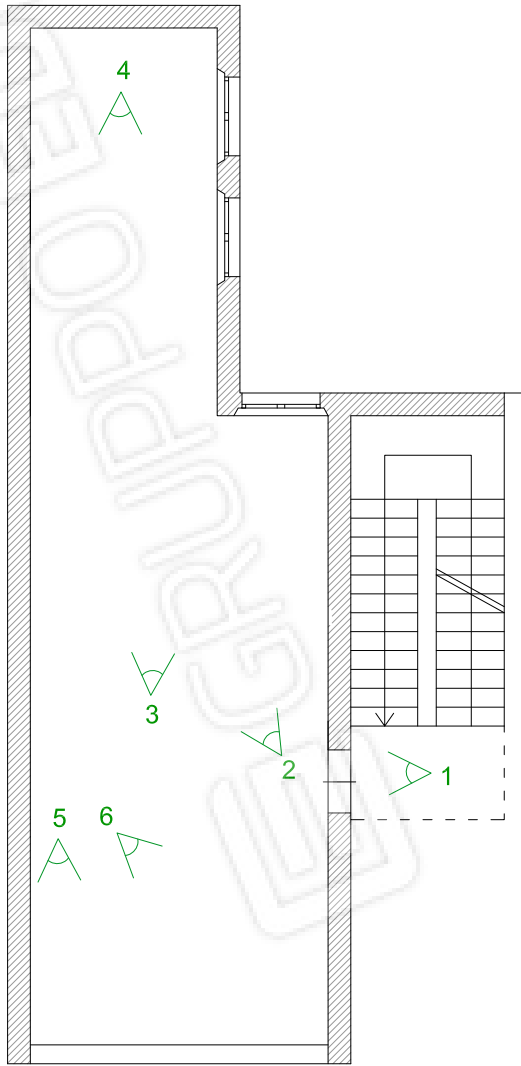

1




2



3



4

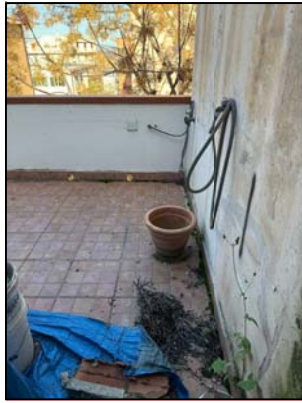

5




6

Piano terra


Stato assentito = stato di fatto

H = 235 cm

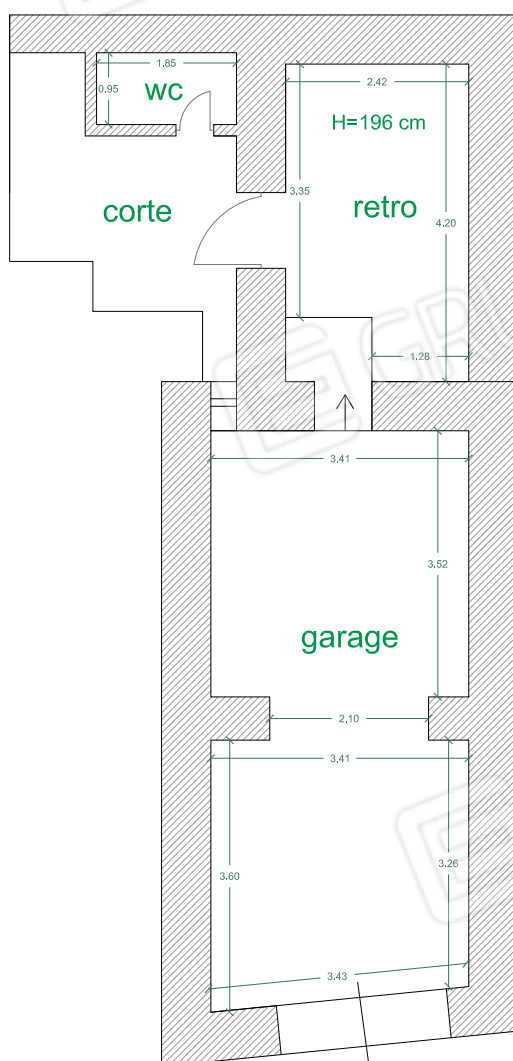

Via Trieste, 14 (Reggio Calabria)

Rif. catastali: F 126, P.338 , sub 10

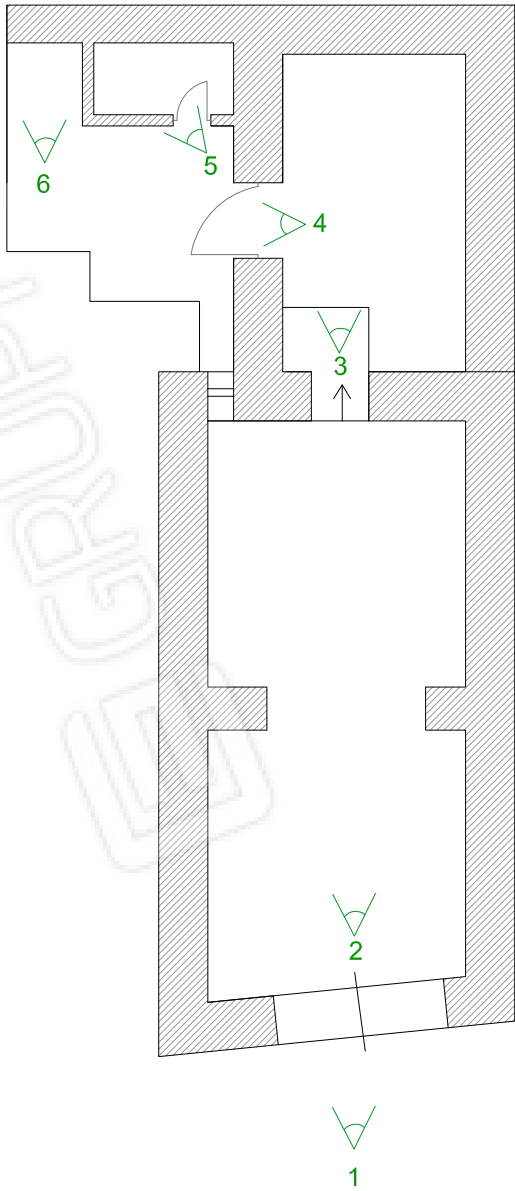

1



2



3



4



5



6