ALLEGATO N° 1

SCALA 1:100

BOX AUTO
DI
ALTRA PROPRIETA'
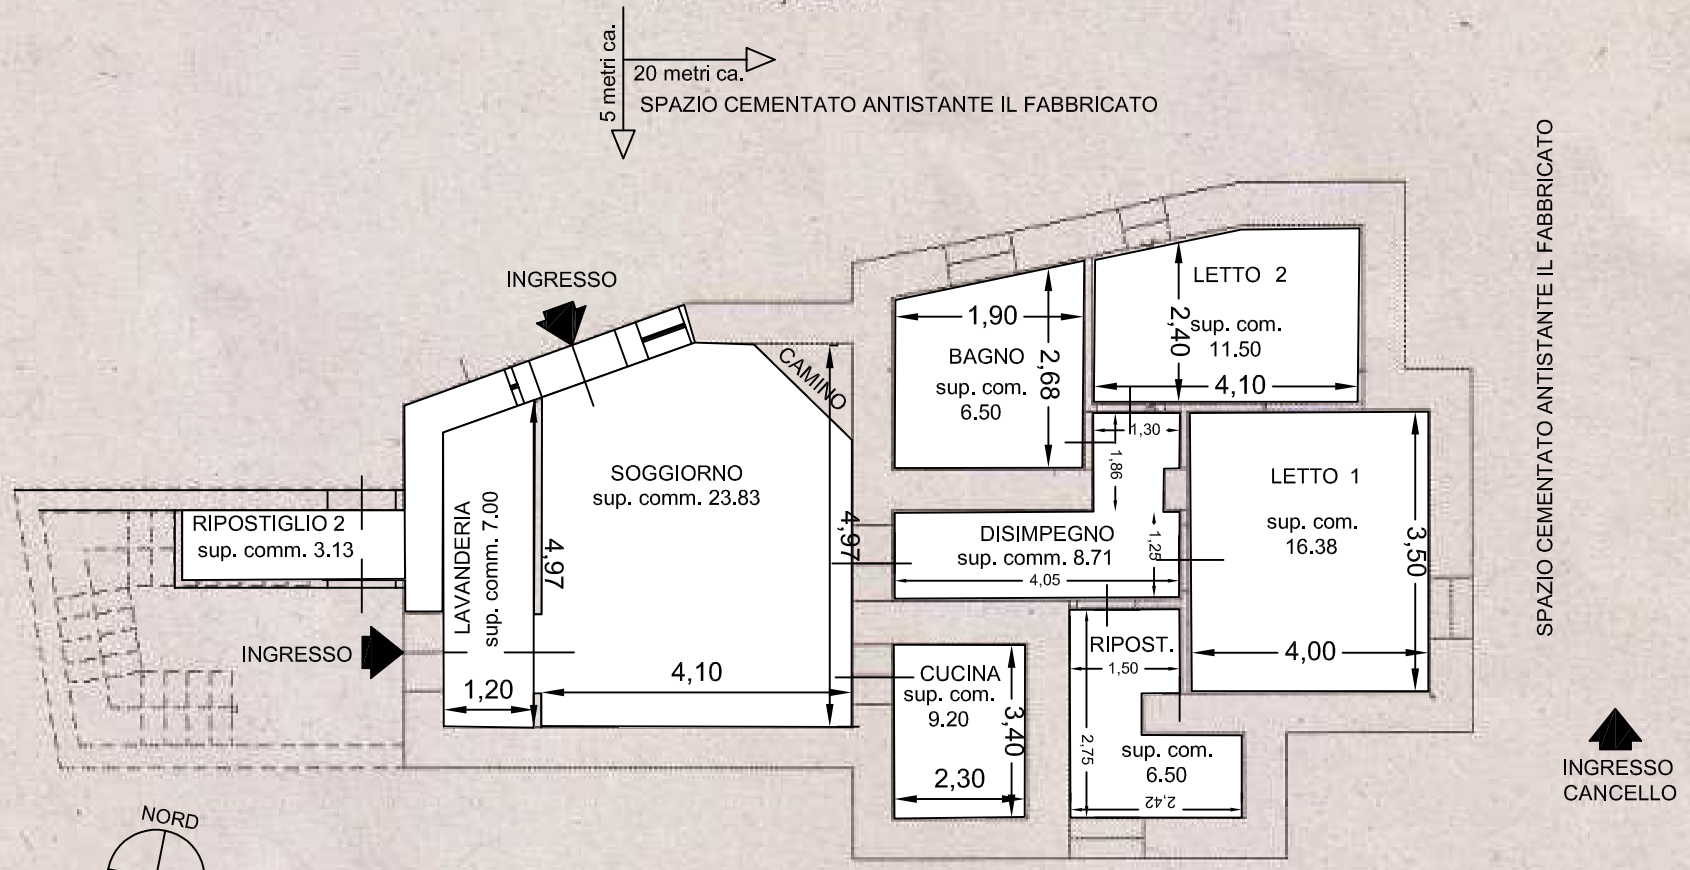
PIANO SEMINTERRATO
H = 2,50m