


altra proprietà p.llo 335



via Ponti Rossi

via Ponti Rossi

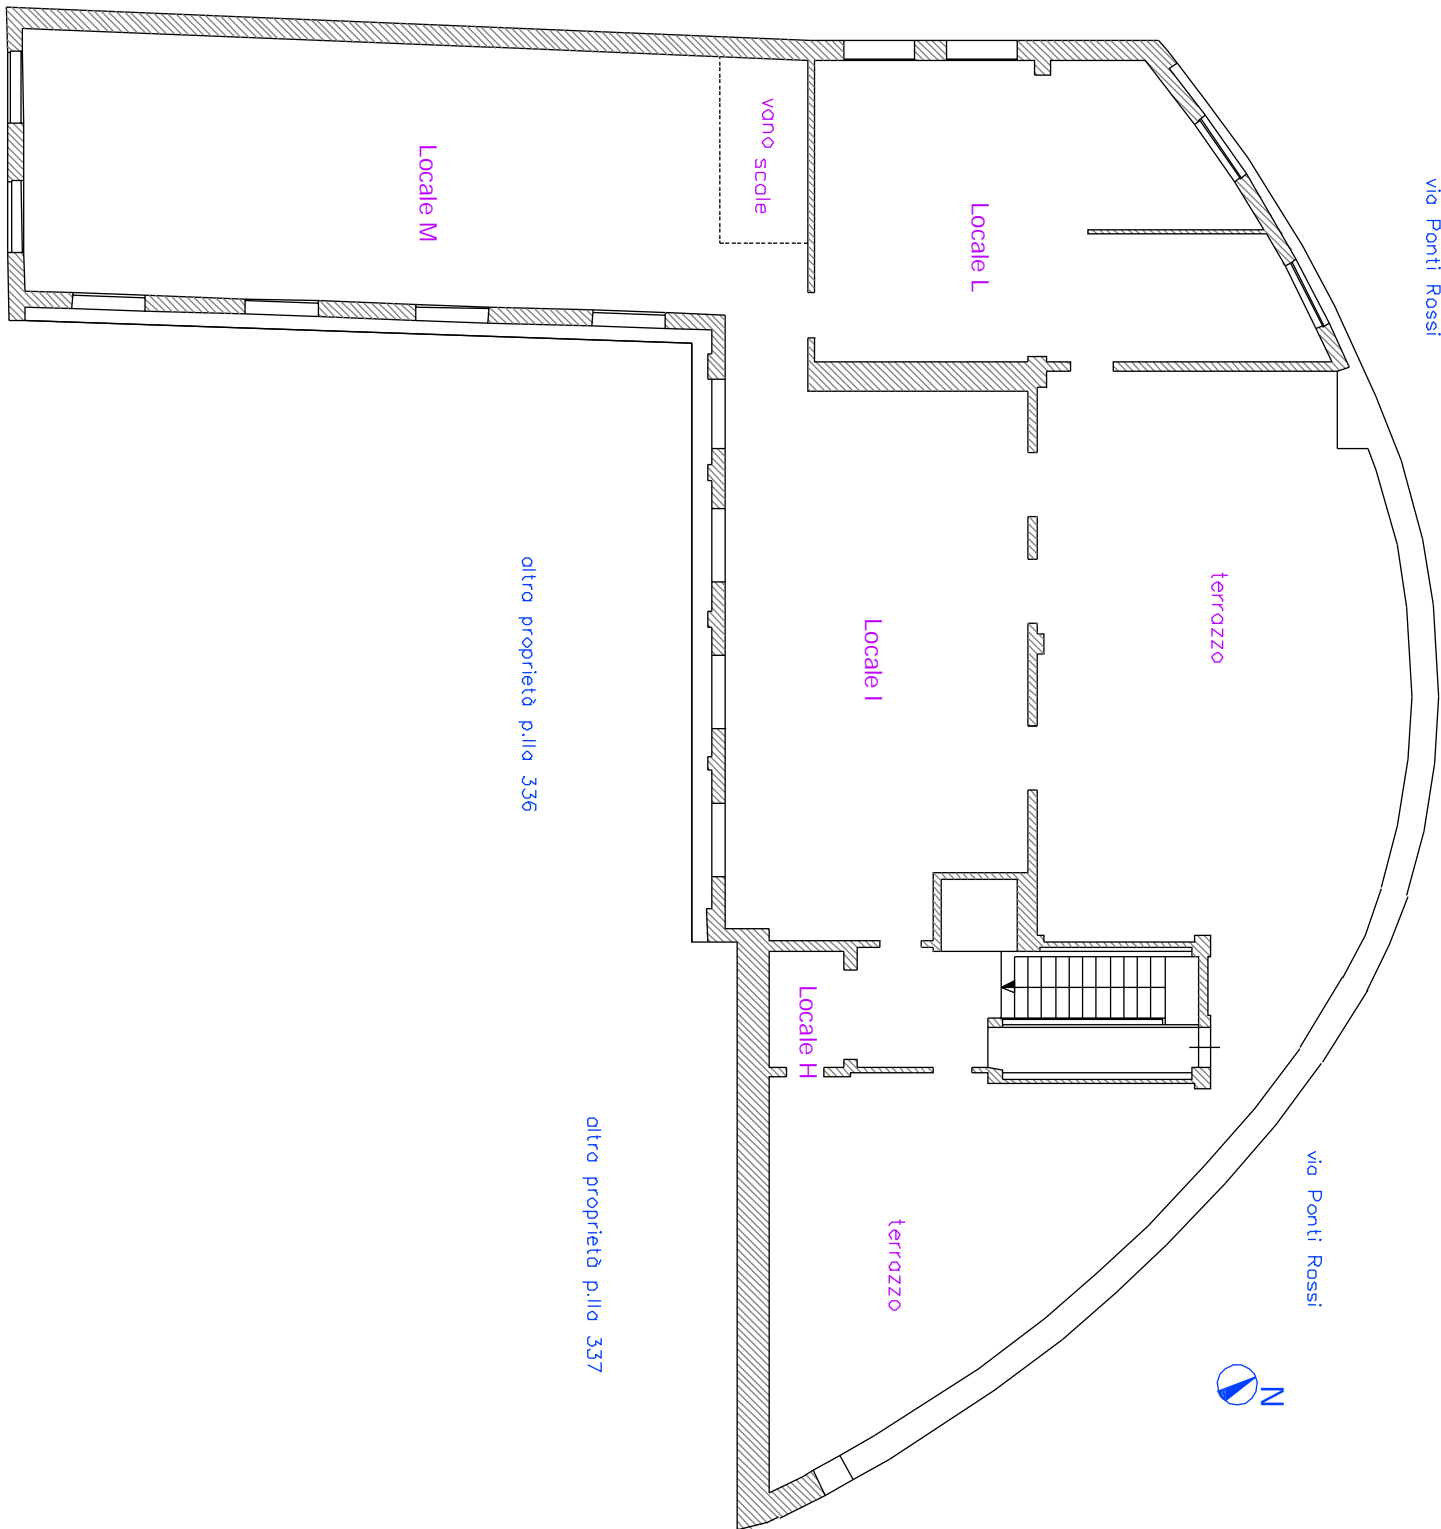