



**ELABORATO PLANIMETRICO** Compilato da: C [redacted] Iscritto all'albo: Geometri Prov. Modena N. 1971

Comune di Sant'agostino Sezione: Foglio [redacted] Particella [redacted] n. 29/01/2013 del

Dimostrazione grafica dei subalterni Tipo Mappale n. del Scala 1 : 500

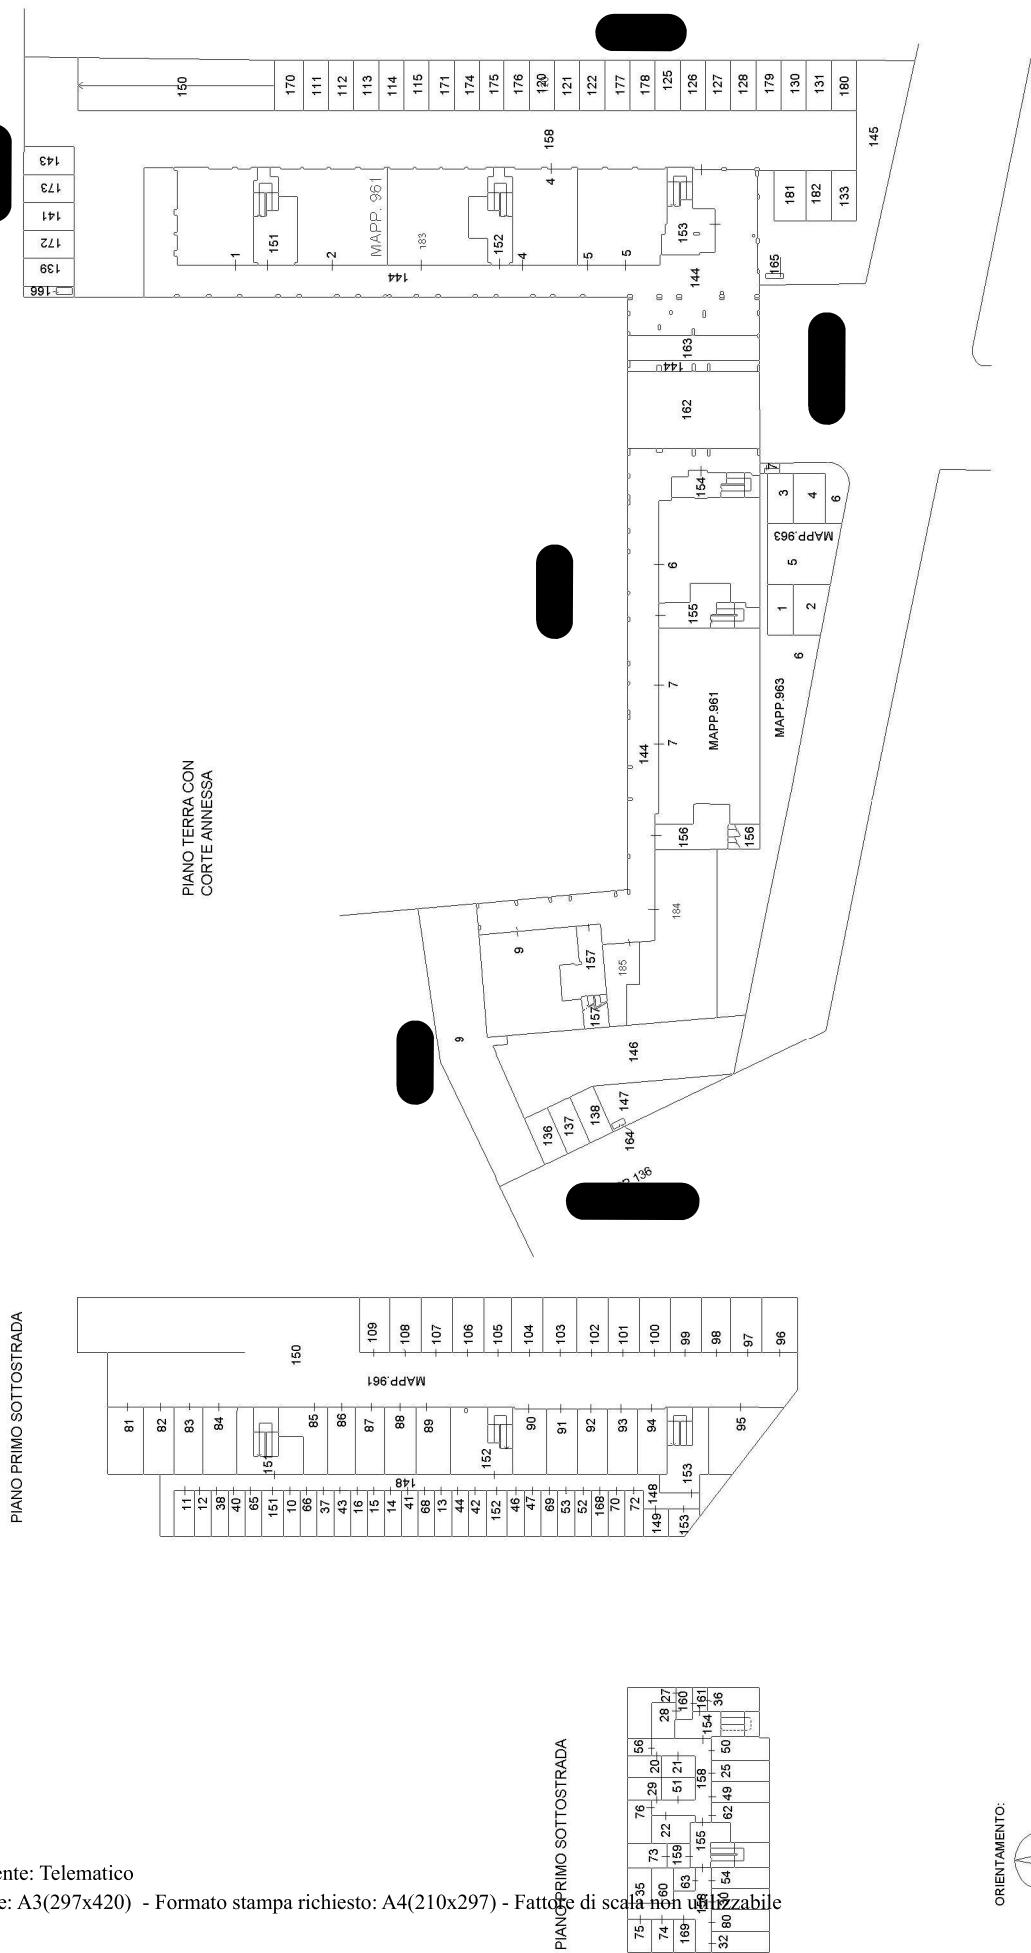

<b>ELABORATO PLANIMETRICO</b>	Compilato da [redacted]	Iscritto all'albo: Geometri	Prov. Modena	N. 1971
Comune di Sant'agostino	Sezione: [redacted]	Particella [redacted]	Prp[redacted] n. 29/01/2013	del
Dimostrazione grafica dei subalterni		Tipo Mappale n. [redacted]	del	Scala 1 : 500

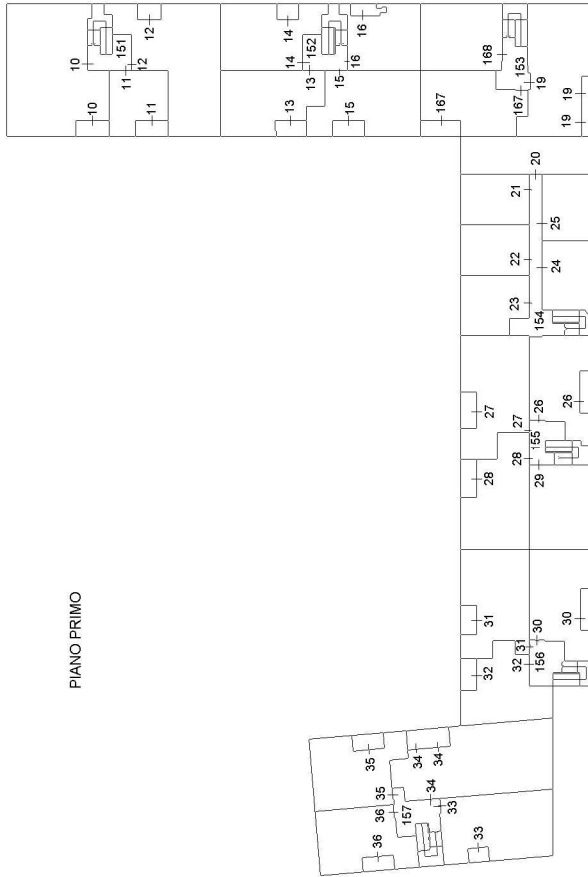


ORIENTAMENTO:



<b>ELABORATO PLANIMETRICO</b>	Compilato da: [REDACTED]	Iscritto all'albo: Geometri	Prov. Modena	N. 1971
Comune di Sant'agostino	Sezione: [REDACTED]	Foglio: [REDACTED]	Prp. [REDACTED] n. 29/01/2013	del
Dimostrazione grafica dei subalterni		Tipo Mappale n. del	Scala 1 : 500	


PIANO SECONDO

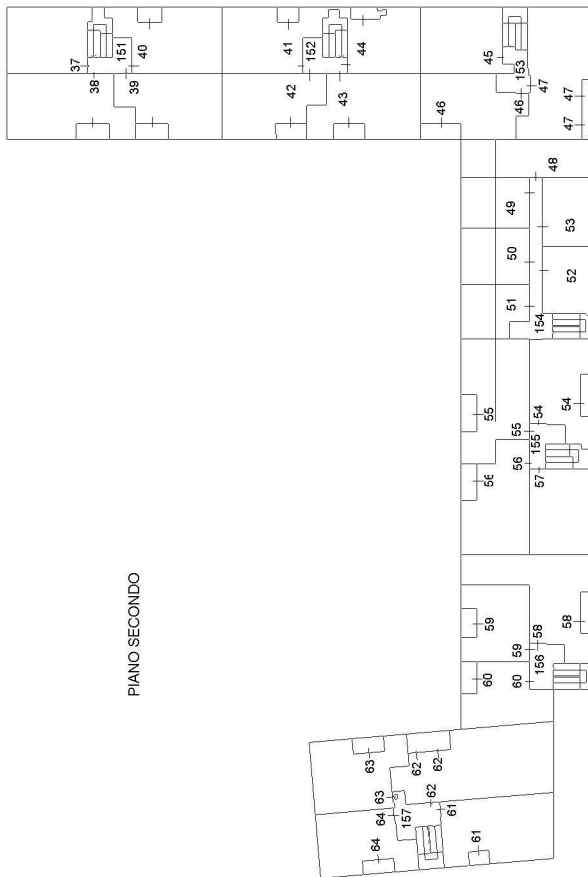

ORIENTAMENTO:



<b>ELABORATO PLANIMETRICO</b>	Compilato da: [REDACTED]	Iscritto all'albo: Geometri	Prov. Modena	N. 1971
Comune di Sant'agostino	Sezione: [REDACTED]	Foglio: [REDACTED]	Prp[REDACTED] n. 29/01/2013	del
Dimostrazione grafica dei subalterni		Tipo Mappale n.	del	Scala 1 : 500

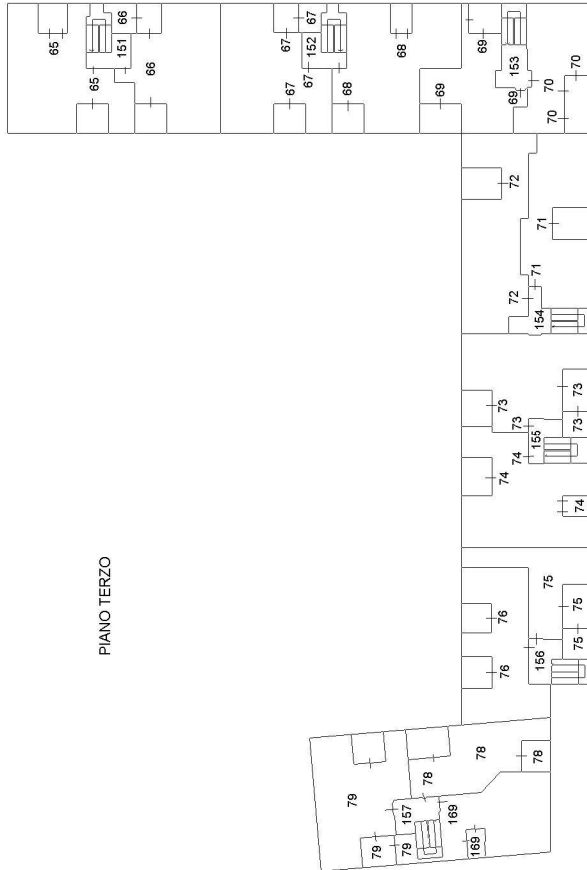

PIANO TERZO

ORIENTAMENTO:

