



P. INTERRATO


LOTTO 1

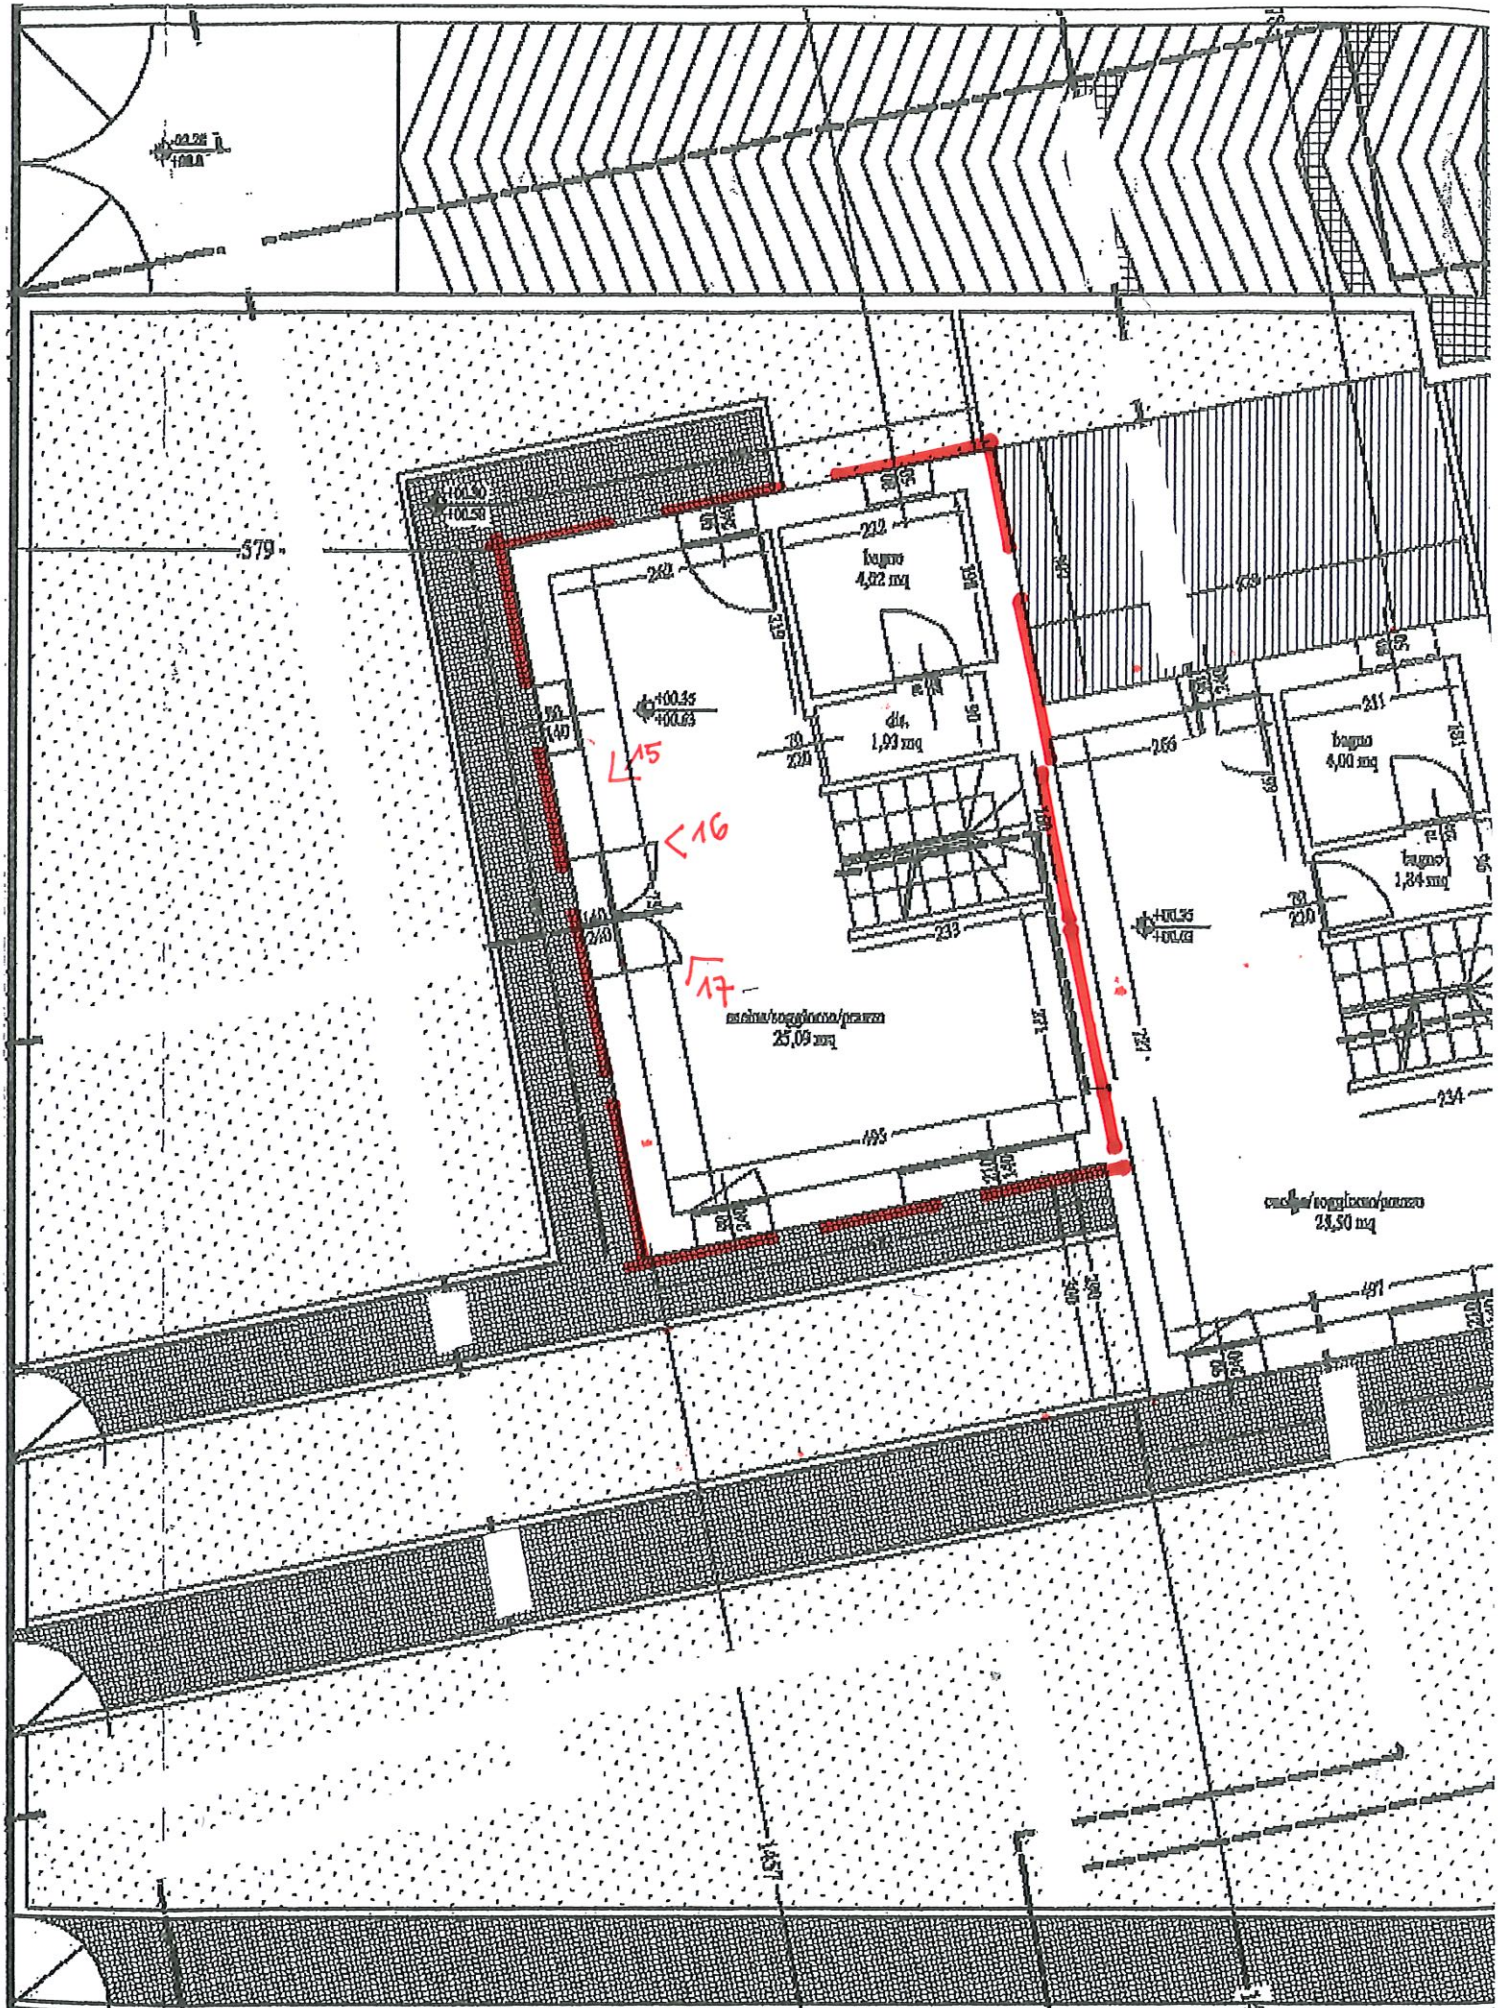

P. TERRA

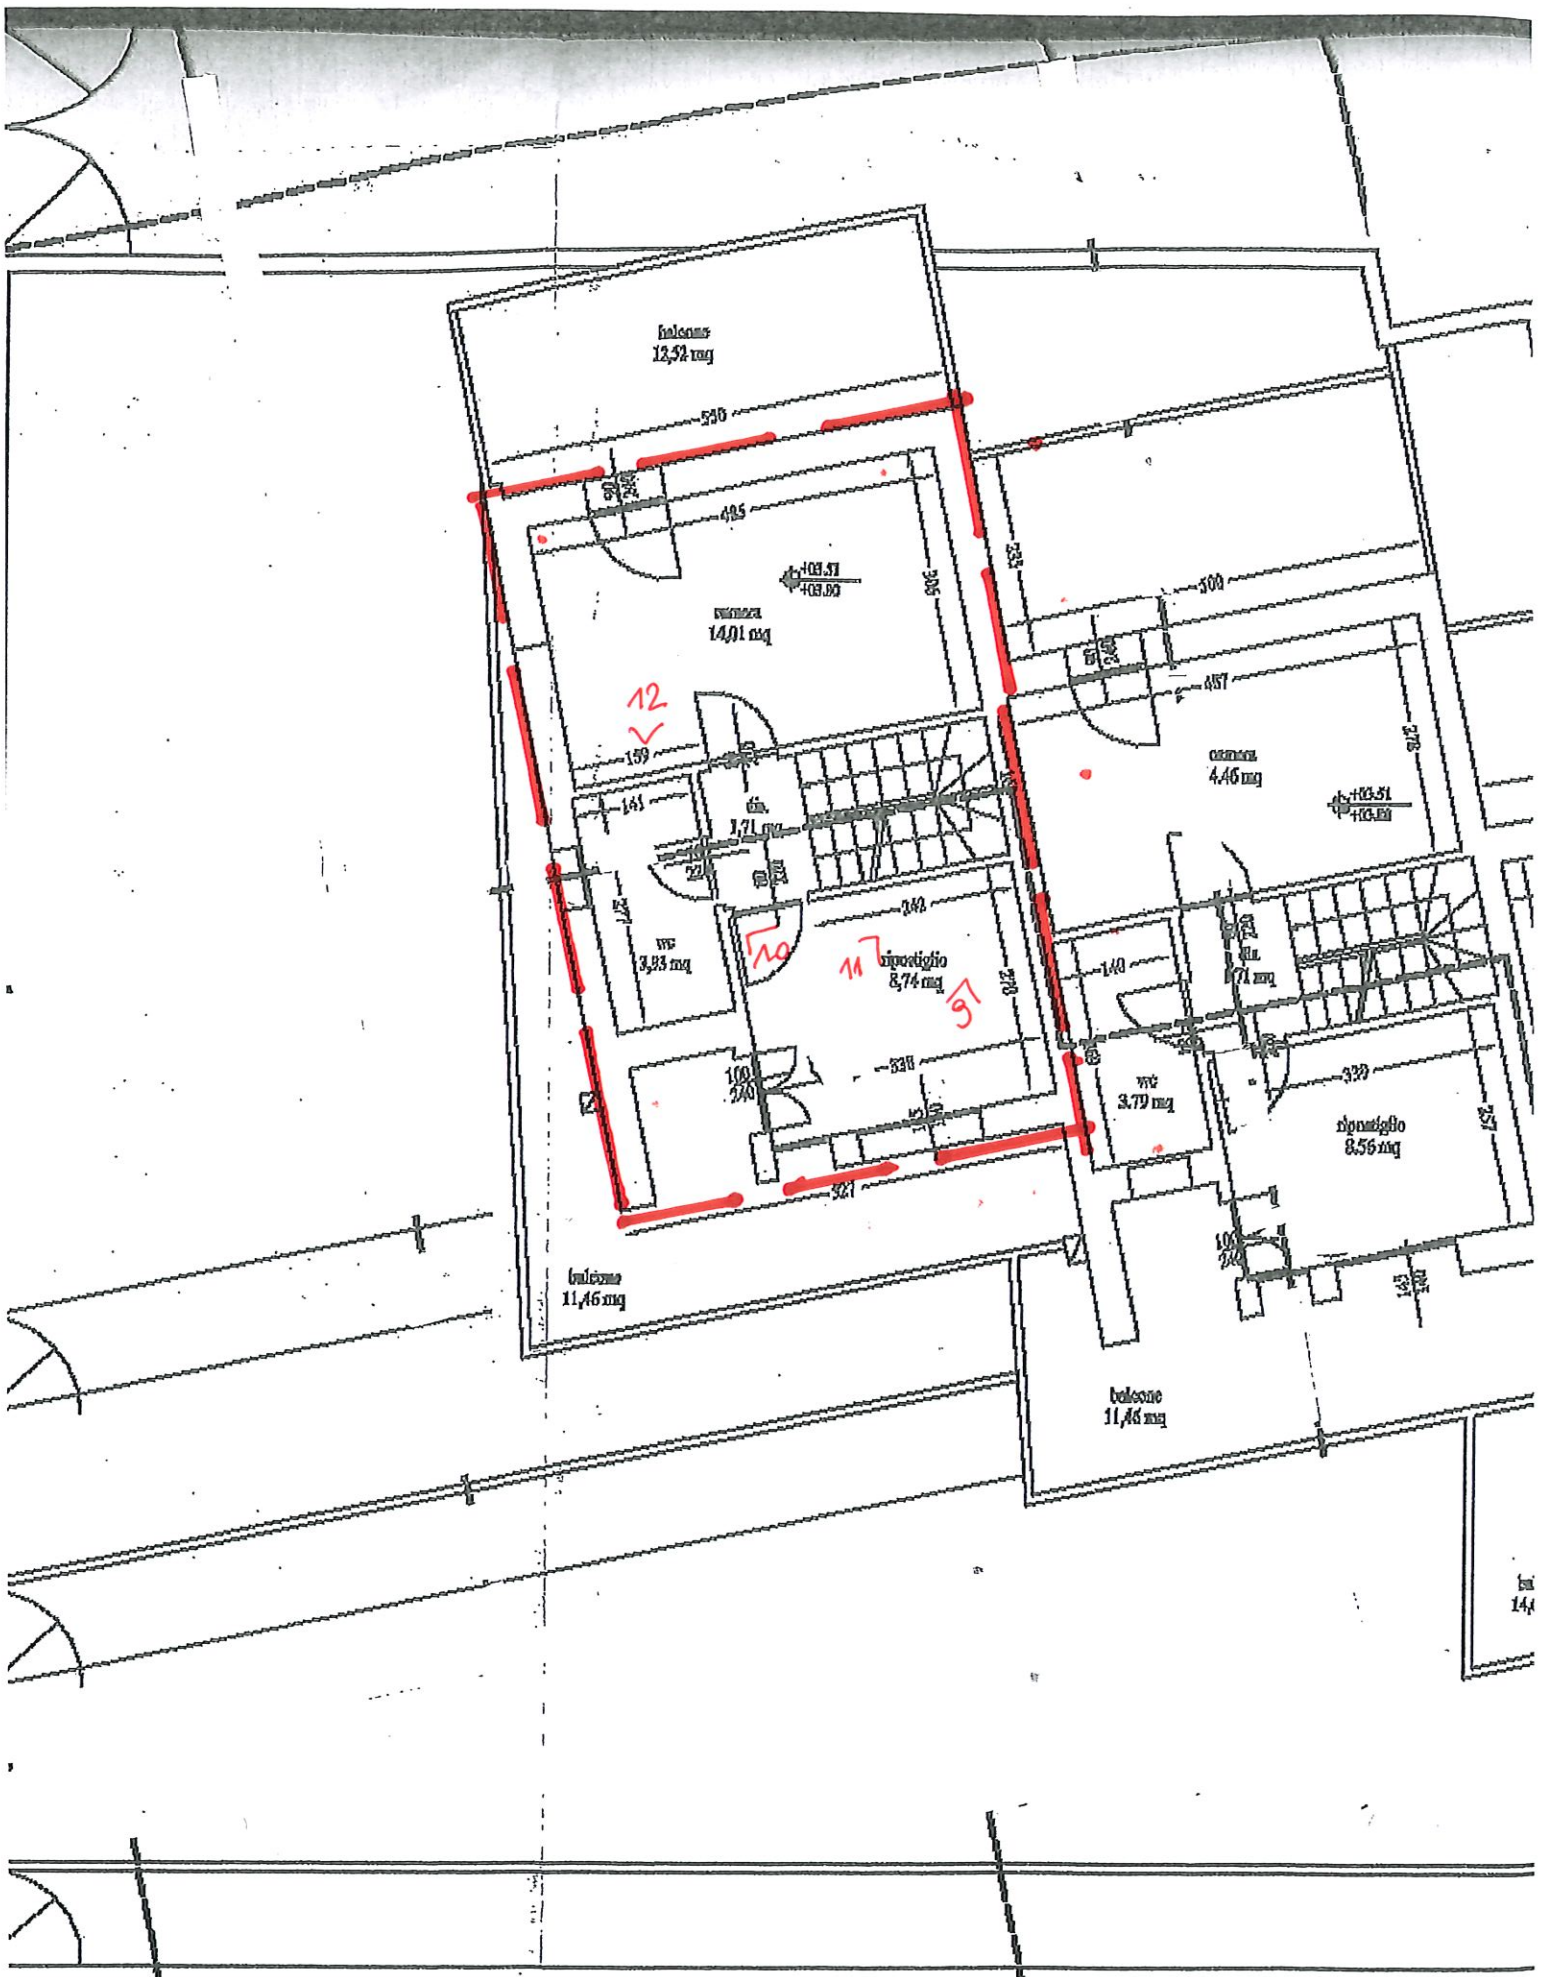

P. PRIMO

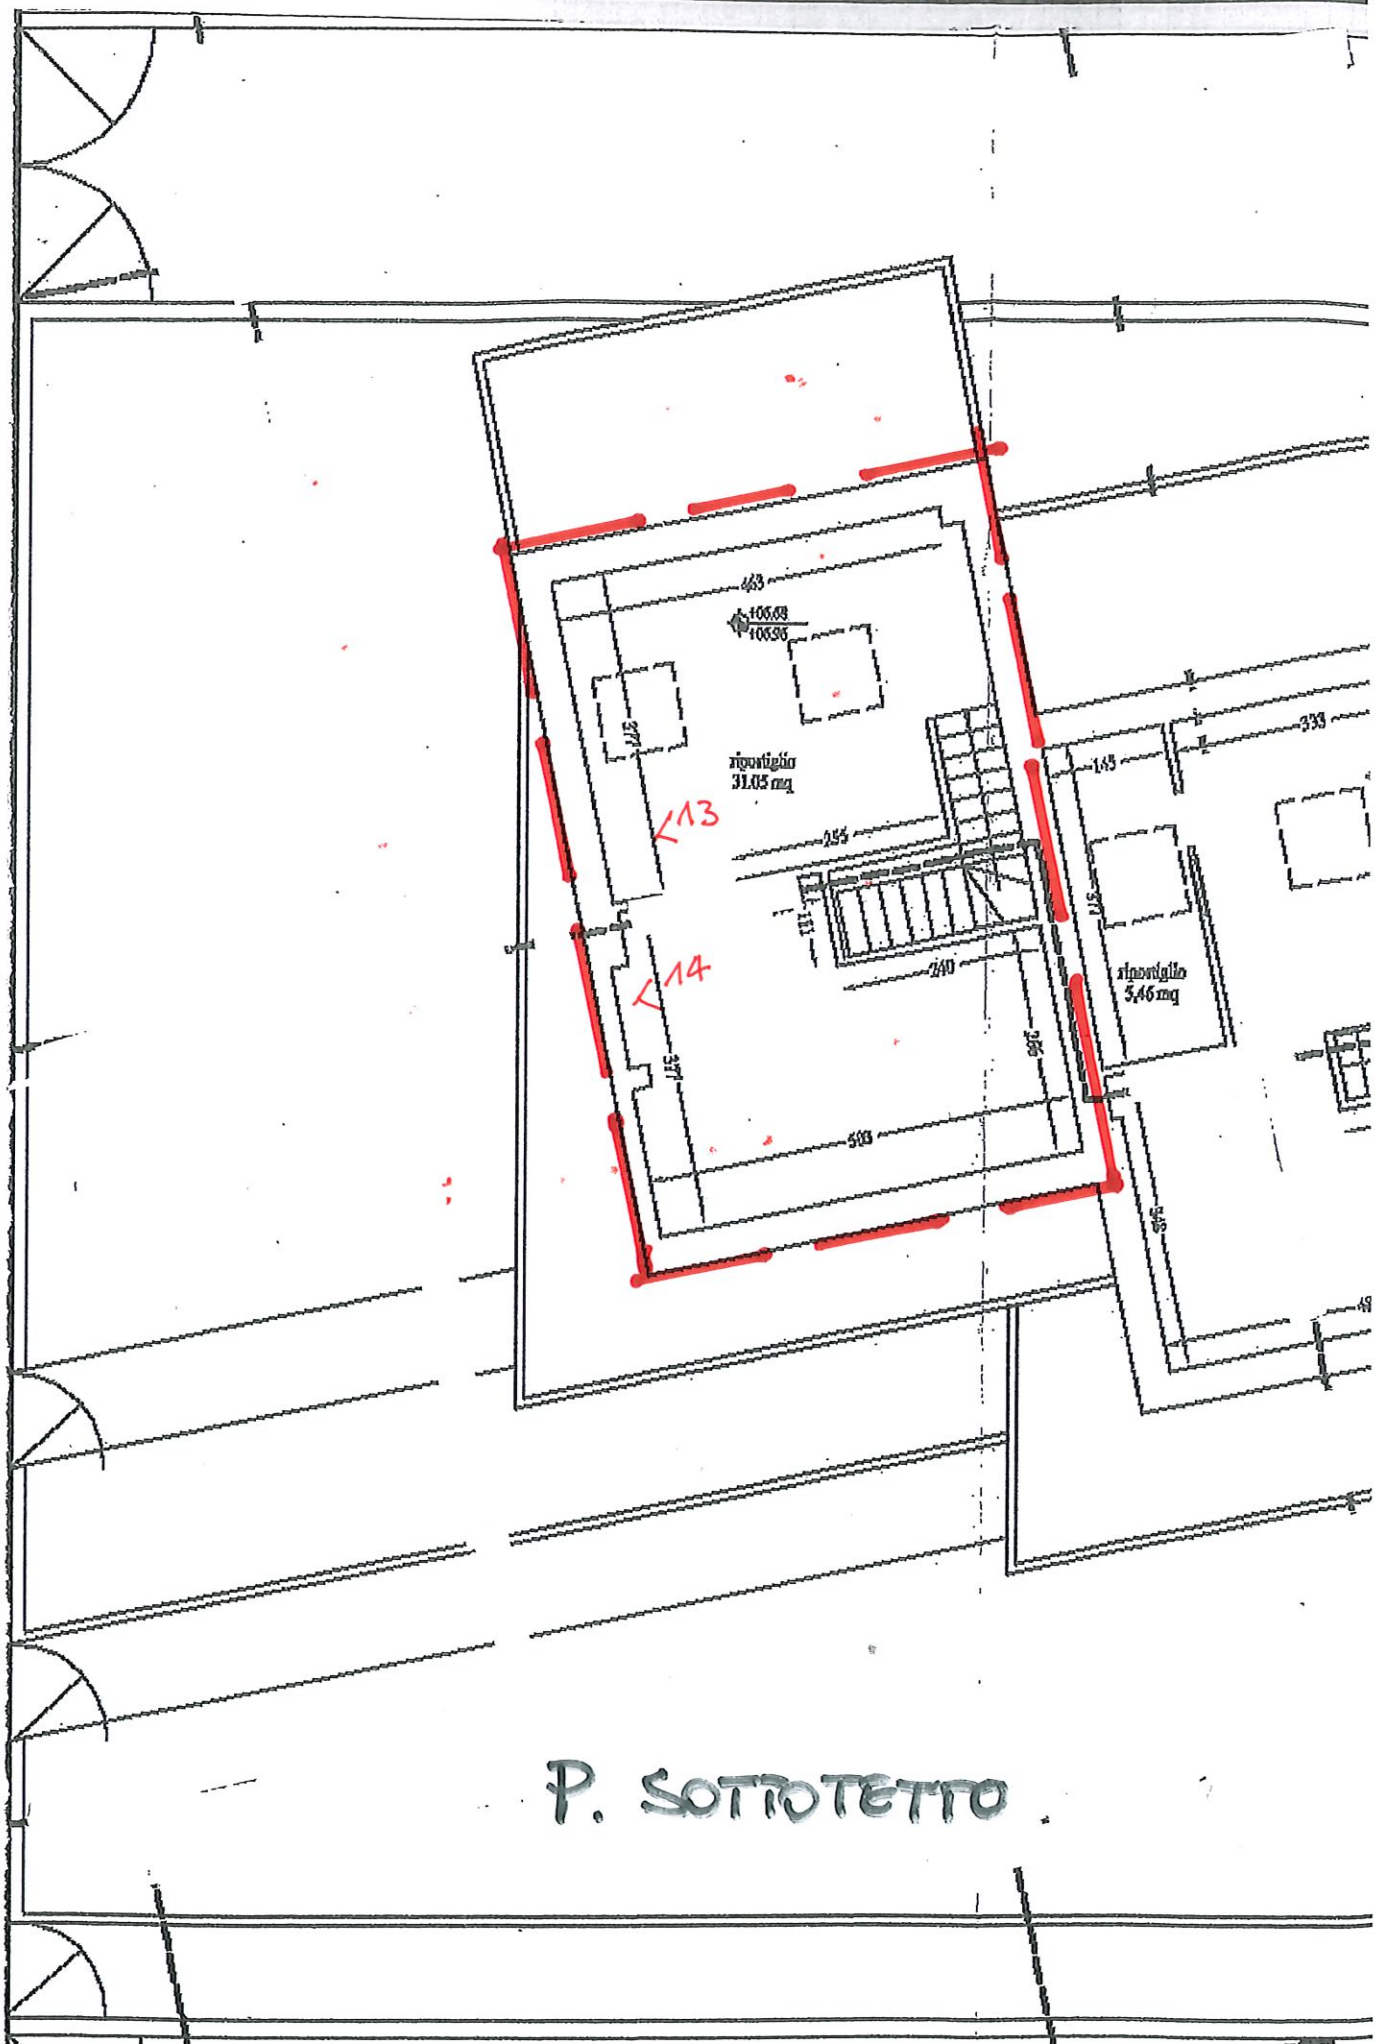

P. SOTTOTETTO