Ultima planimetria in atti
Data: 09/04/2021 - n. T94472 - Richiedente: TBNDMN75H17D458G
Totale schede: 1 - Formato di acquisizione: A3(297x420) - Formato stampa richiesto: A4(210x297)

Agenzia del Territorio
CATASTO FABBRICATI
Ufficio provinciale di
Ravenna

Dichiarazione protocollo n. RA0108495 del 11/10/2006
Planimetria di u.i.u. in Comune di Riolo Terme
Via Fornace civ. 8

Identificativi Catastali:
Sezione:
Foglio: 34
Particella: 134
Subalterno: 2

Compilata da:
Solaroli Giannatale
Iscritto all'albo:
Geometri
Prov. Ravenna N. 720

Scheda 1 Scala 1: 200

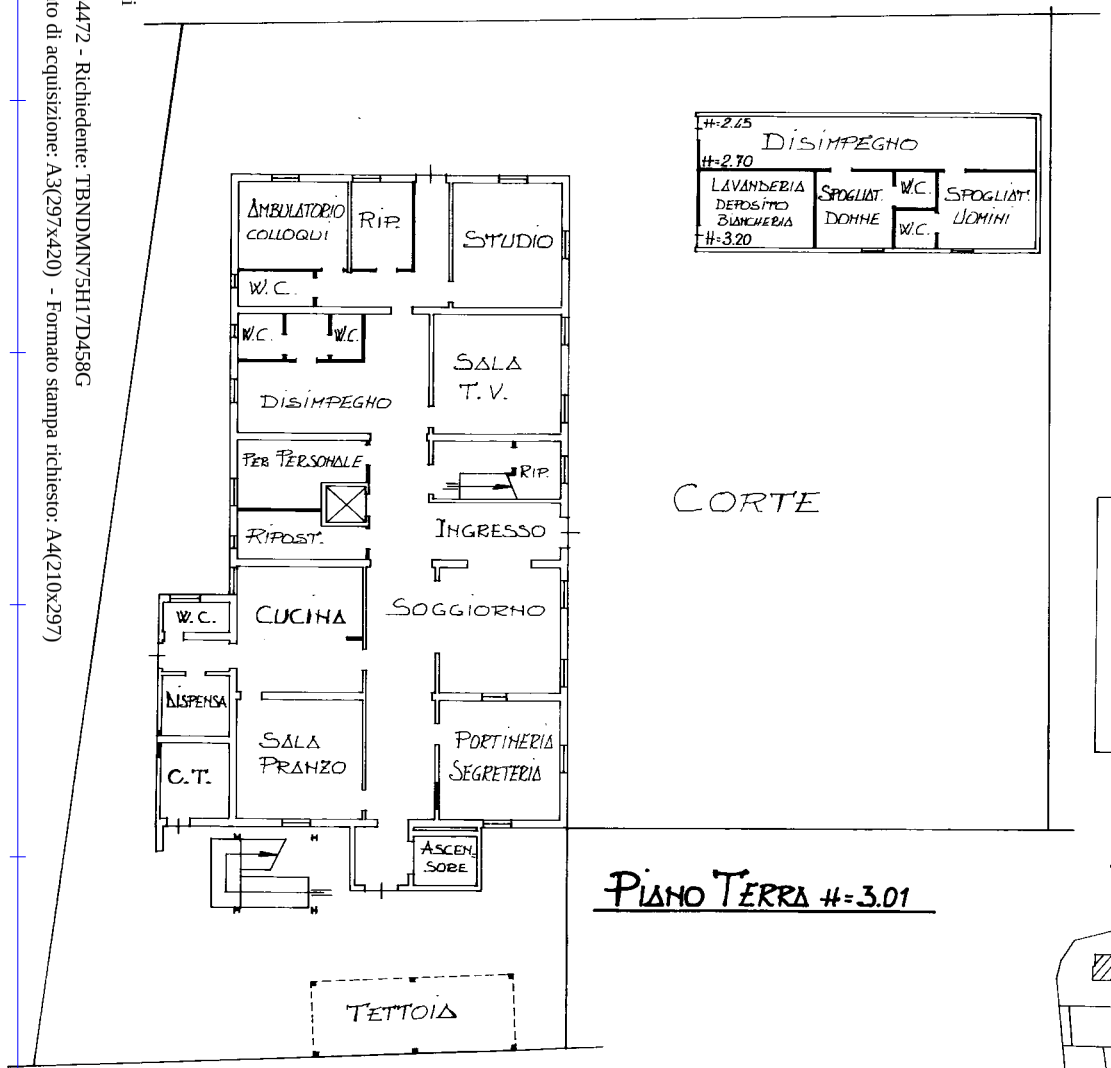

PIANO TERRA H=3.01

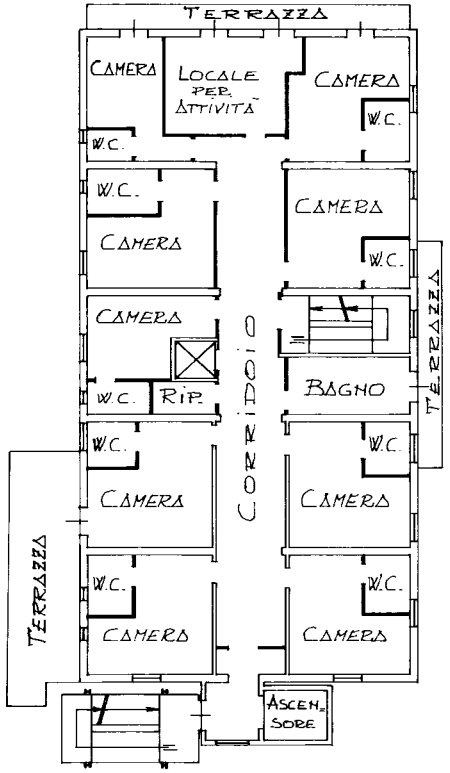

PIANO PRIMO H=3.09

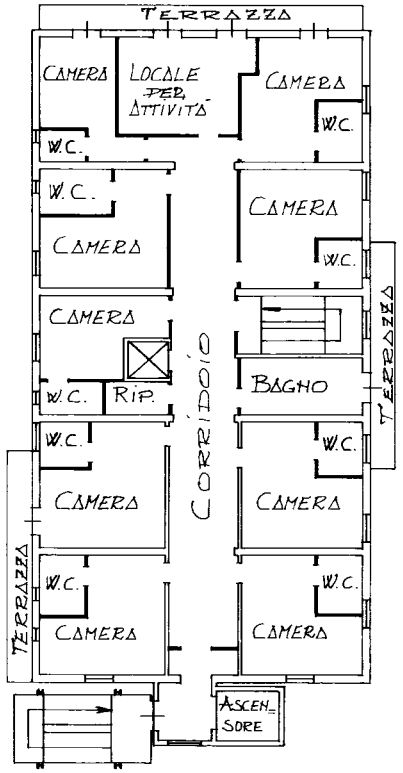

PIANO SECONDO H=2.92

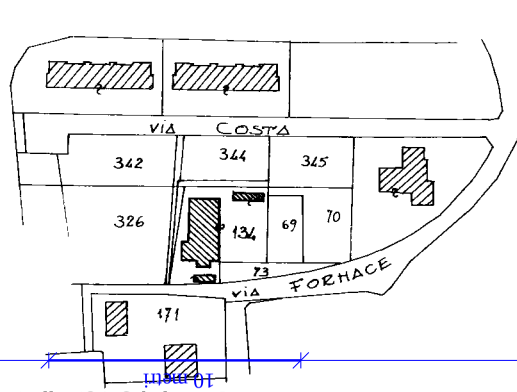

PLANIMETRIA 1:2000
FOGLIO 34 P.LLA 134

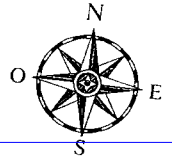

Data: 09/04/2021 - n. T94472 - Richiedente: TBNDMN75H17D458G