ELABORATO PLANIMETRICO

Compilato da:
Checcoli Giovanni

Iscritto all'albo:
Geometri

Prov. Ravenna N. 1270

Agenzia del Territorio
CATASTO FABBRICATI
Ufficio Provinciale di
Ravenna

Comune di Cotignola


Sezione: Foglio: 15 Particella: 649

Protocollo n. RA0005440 del 14/01/2008


Tipo Mappale n. del

Dimostrazione grafica dei subalterni


Scala 1 : 500

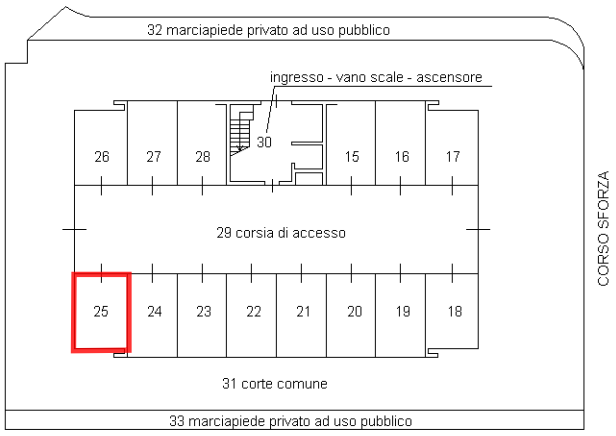


PIANO TERRA

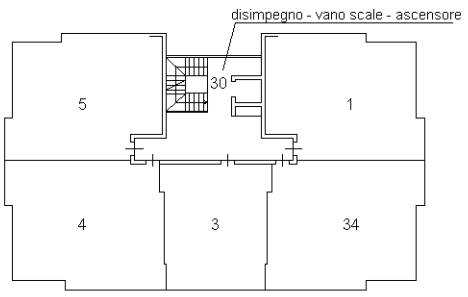


PIANO PRIMO

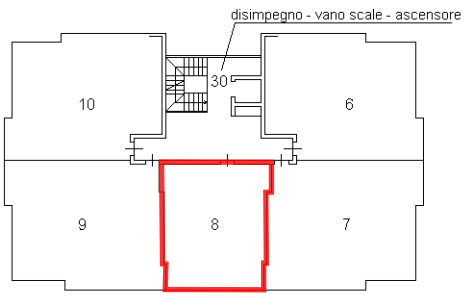

PIANO SECONDO

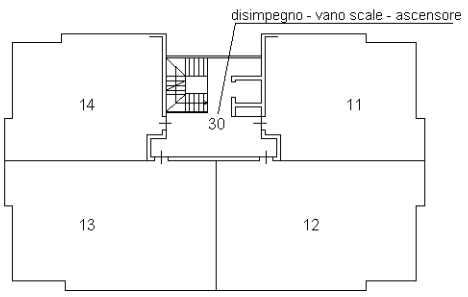

PIANO TERZO

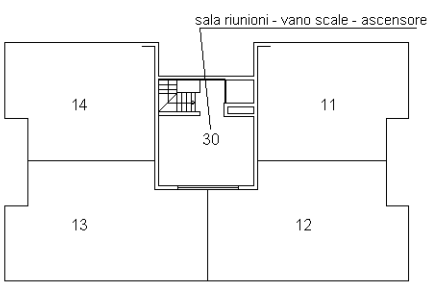

PIANO QUARTO

Elaborato Planimetrico - Catasto dei Fabbricati - Situazione al 28/05/2026 - Comune di COTIGNOLA(D121) - < Foglio 15 Particella 649 >