Agenzia del Territorio

CATASTO FABBRICATI

Ufficio Provinciale di

Ravenna

Dichiarazione protocollo n. 000079901 del 05/06/2003

Planimetria di u.i.u. in Comune di Cotignola

Corso Sforza civ. 110


Identificativi Catastali:
Sezione:
Foglio: 15
Particella: 649
Subalterno: 8

Compilata da:
Tappi Andrea

Iscritto all'albo:
Geometri

Prov. Forli' N. 1364

Scheda n. 1 Scala 1:200

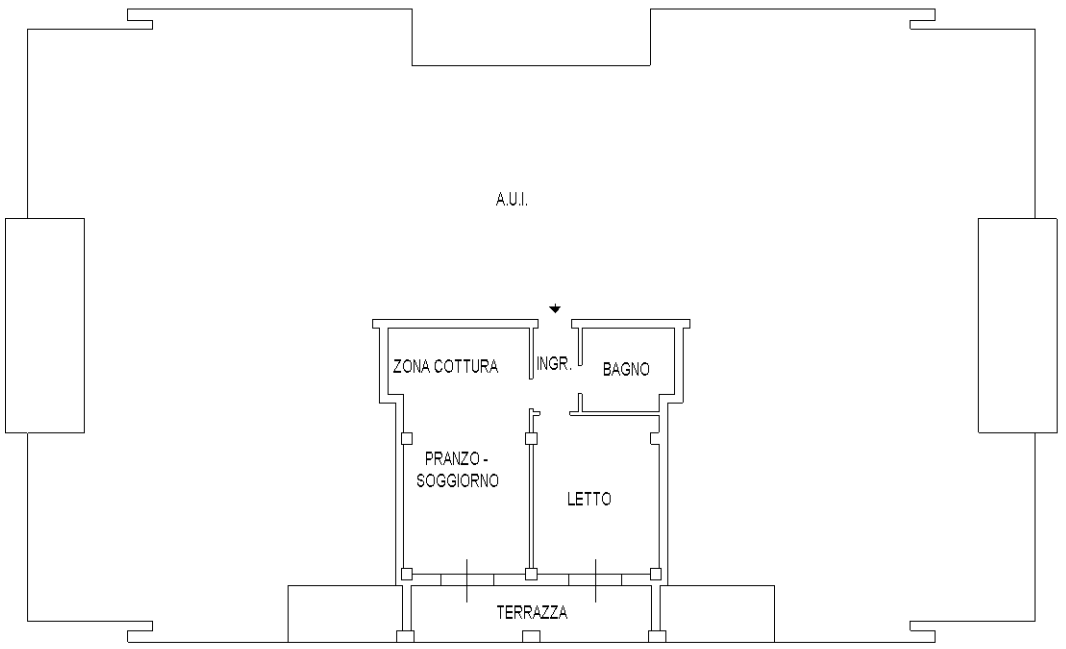

PIANO SECONDO

H: 2.70

10 metri

Catasto dei Fabbricati - Situazione al 28/05/2026 - Comune di COTIGNOLA(D121) - < Foglio 15 - Particella 649 - Subalterno 8 >
CORSO SFORZA n. 110 Piano 2