
Firmato Da: FORNASARI FEDERICA Emesso Da: ARUBAPEC S.P.A. NG CA 3 Serial#: 65a956aa720fda51841686c9e3310a2

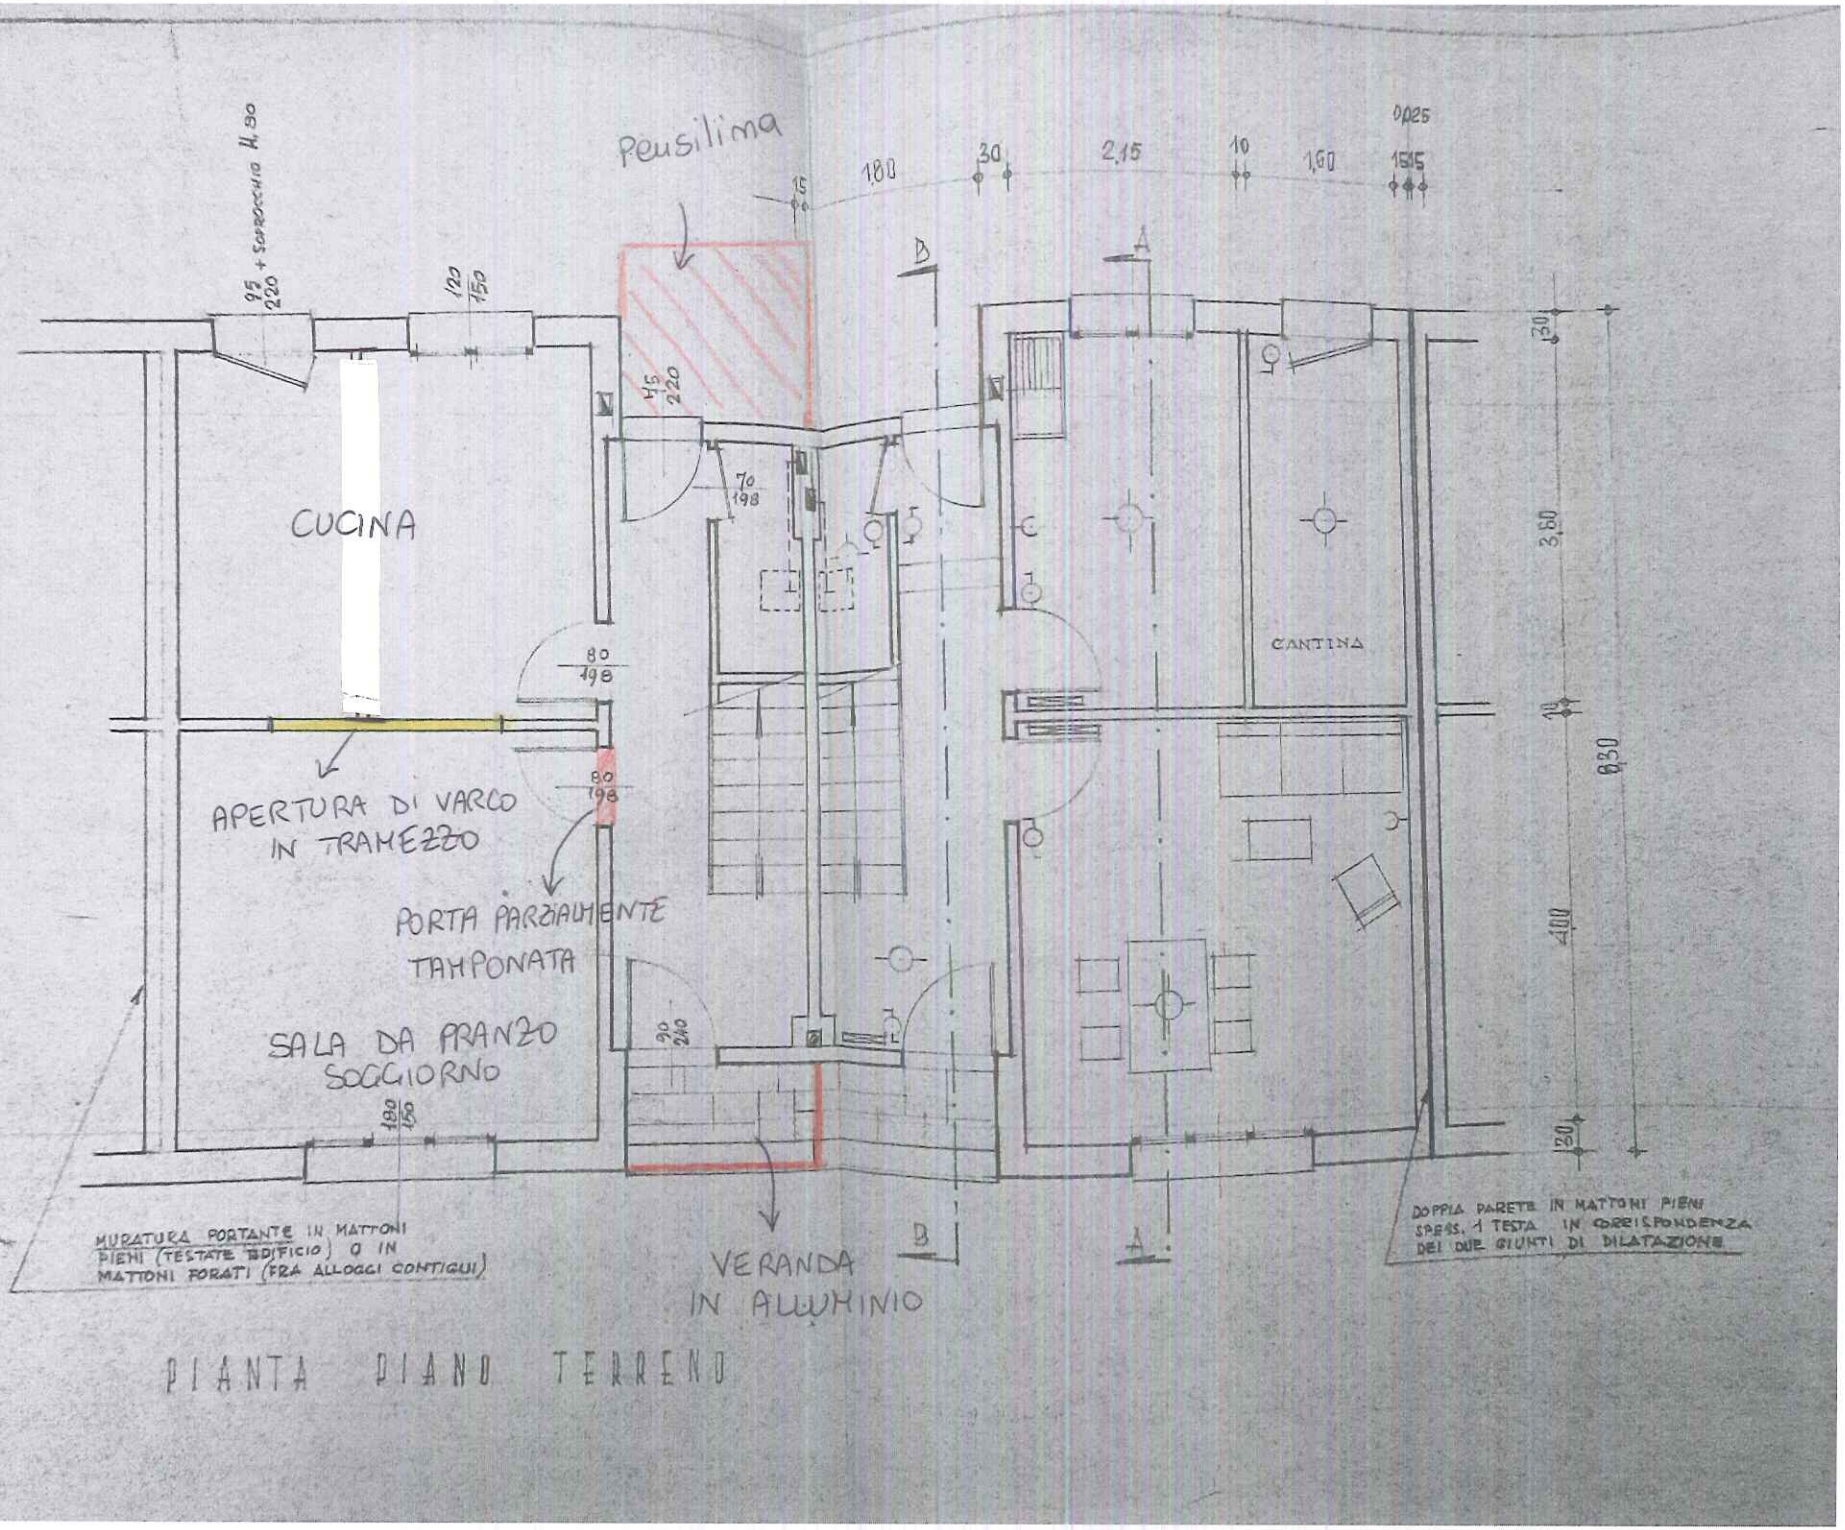

PIANTA PIANO TERRENO