Data: 23/01/2023 - n. T203831 - Richiedente [redacted]

Agenzia del Territorio
CATASTO FABBRICATI
Ufficio Provinciale di
Ravenna

Dichiarazione protocollo n. RA0126055 del 18/11/2011


Planimetria di u.i.u. in Comune di Ravenna

Via Dottore Nannini civ. 21


Identificativi Catastali:
Sezione: SA
Foglio: 36
Particella: 275
Subalterno: 2

Compilata da:
[redacted]
Iscritto all'albo:
Geometri
Prov. Ravenna N. 910

Scheda n. 1 Scala 1:200

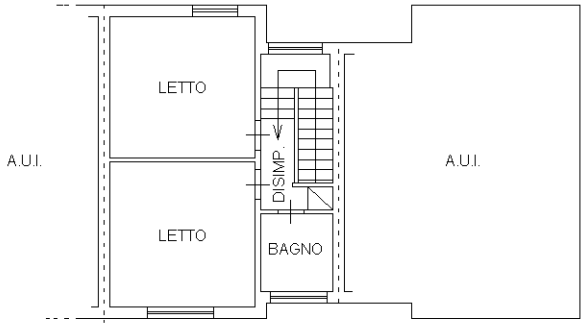

PIANO PRIMO
H. 2.90

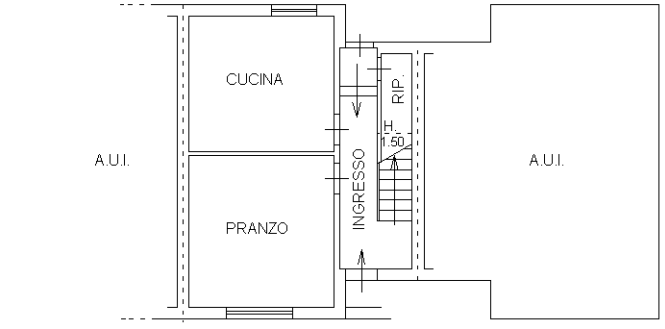

VIA DOTT. NANNINI

PIANO TERRA
H. 3.00

10 metri

N

Ultima planimetria in atti

Data: 23/01/2023 - n. T203831 - Richiedente [redacted]
Totale schede: 1 - Formato di acquisizione: A4(210x297) - Formato stampa richiesto: A4(210x297)

Catasto dei Fabbricati - Situazione al 23/01/2023 - Comune di RAVENNA(H199) - < Sez. urbana SA - Foglio 36 - Particella 275 - Subalterno 2 >
Firmato Da: [illegible] Da2 ARUBAPEC S.P.A. NG CA 3 Serial#: 65a956aa720fda5184168e0c9e3310a2