Agenzia delle Entrate
CATASTO FABBRICATI
Ufficio Provinciale di
Pordenone

Dichiarazione protocollo n. PN0048321 del 12/06/2025

Comune di Pravisdomini


Via San Martino civ. 8

Identificativi Catastali:
Sezione:
Foglio: 7
Particella: 98
Subalterno: 7


Compilata da:
[redacted]
Iscritto all'albo:
Geometri
Prov. Venezia N. 2403

Planimetria	
Scheda n. 1	Scala 1:200

PIANO TERRA

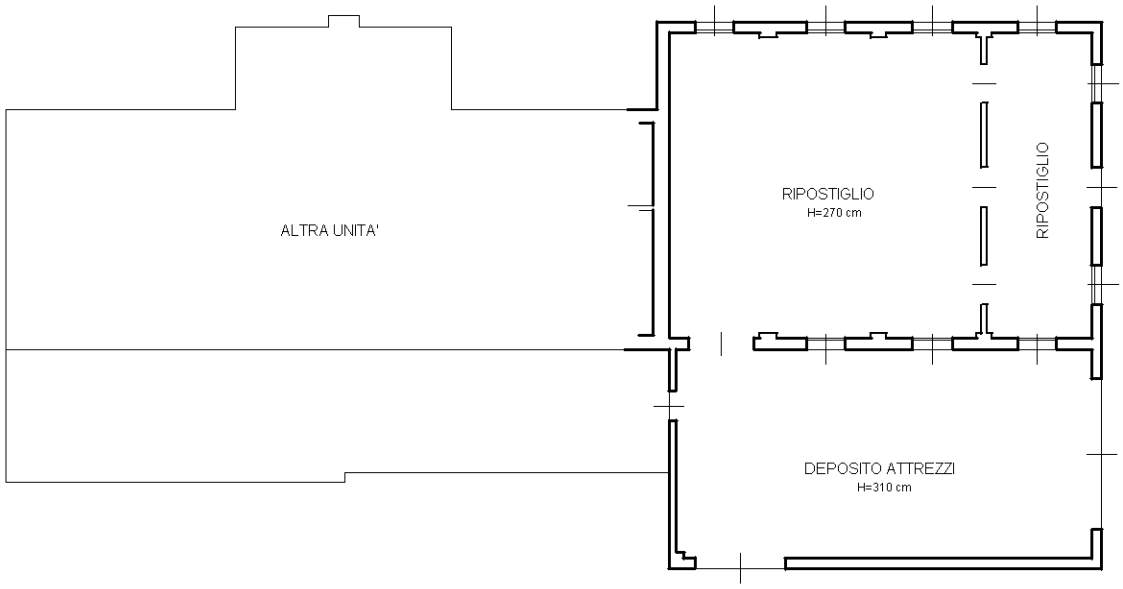

PIANO PRIMO

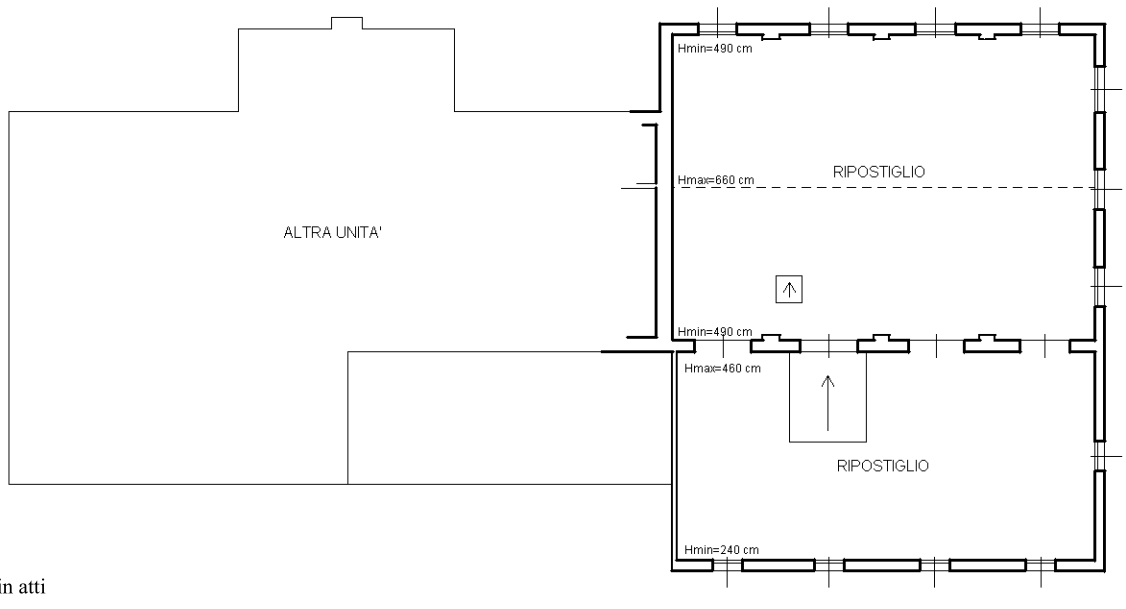

10 mm

Catasto dei Fabbricati - Situazione al 20/08/2025 - Comune di PRAVISDOMINI(H010) - < Foglio 7 - Particella 98 - Subalterno 7 >
VIA SAN MARTINO n. 8 Piano T-1

Ultima planimetria in atti