Agenzia delle Entrate
CATASTO FABBRICATI
Ufficio Provinciale di
Pordenone

Dichiarazione protocollo n. PN0048321 del 12/06/2025

Comune di Pravisdomini

Via San Martino civ. 8

Identificativi Catastali:
Sezione:
Foglio: 7
Particella: 98
Subalterno: 6


[redacted]

Iscritto all'albo:
Geometri

Prov. Venezia N. 2403


Planimetria	
Scheda n. 1	Scala 1:200


PIANO TERRA

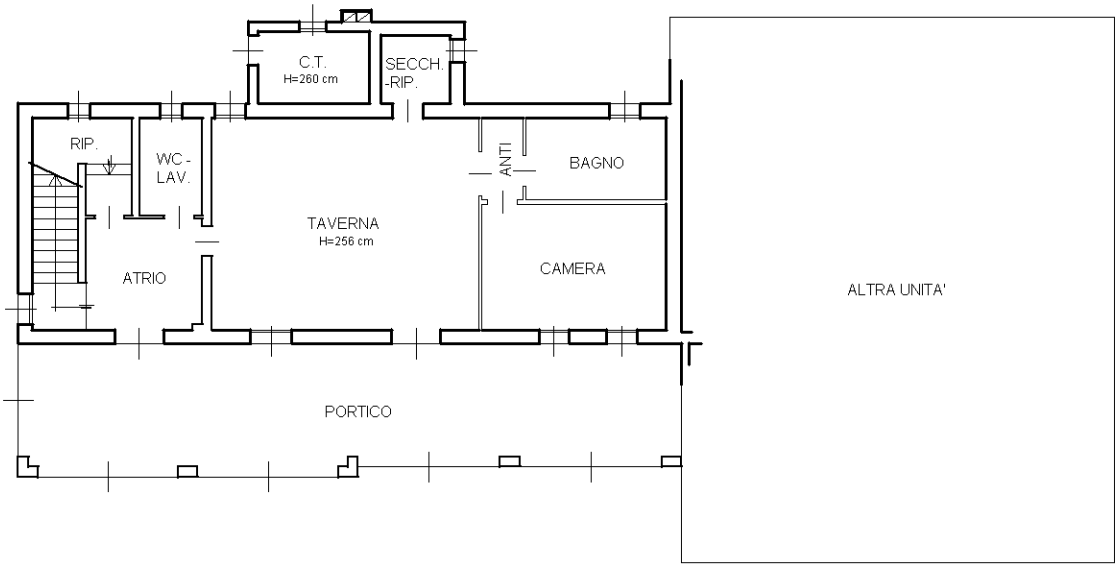

PIANO PRIMO

H=260 cm

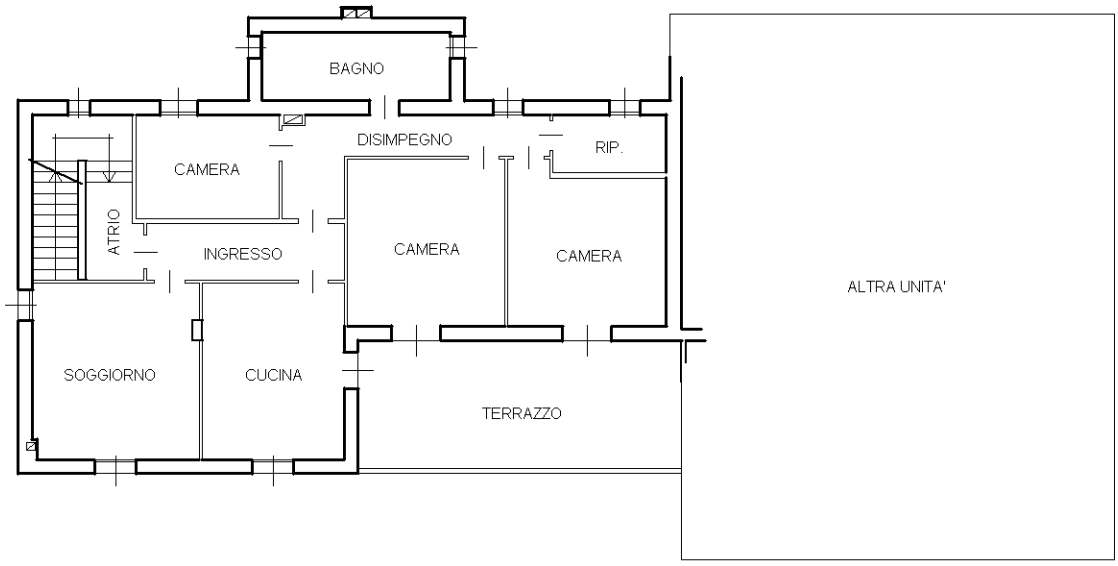

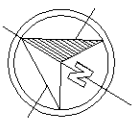

Catasto dei Fabbricati - Situazione al 20/08/2025 - Comune di PRAVISDOMINI(H010) - < Foglio 7 - Particella 98 - Subalterno 6 >
VIA SAN MARTINO n. 8 Piano T-1

Ultima planimetria in atti