Agenzia del Territorio
CATASTO FABBRICATI
Ufficio Provinciale di
Pordenone

Dichiarazione protocollo n. PN0212662 del 10/12/2012


Planimetria di u.i.u. in Comune di Pravisdomini

Via San Martino civ. 8

Identificativi Catastali:
Sezione:
Foglio: 7
Particella: 425
Subalterno:

Compilata da:
[redacted]
Iscritto all'albo:
Geometri
Prov. Pordenone N. 506

Scheda n. 1 Scala 1:200

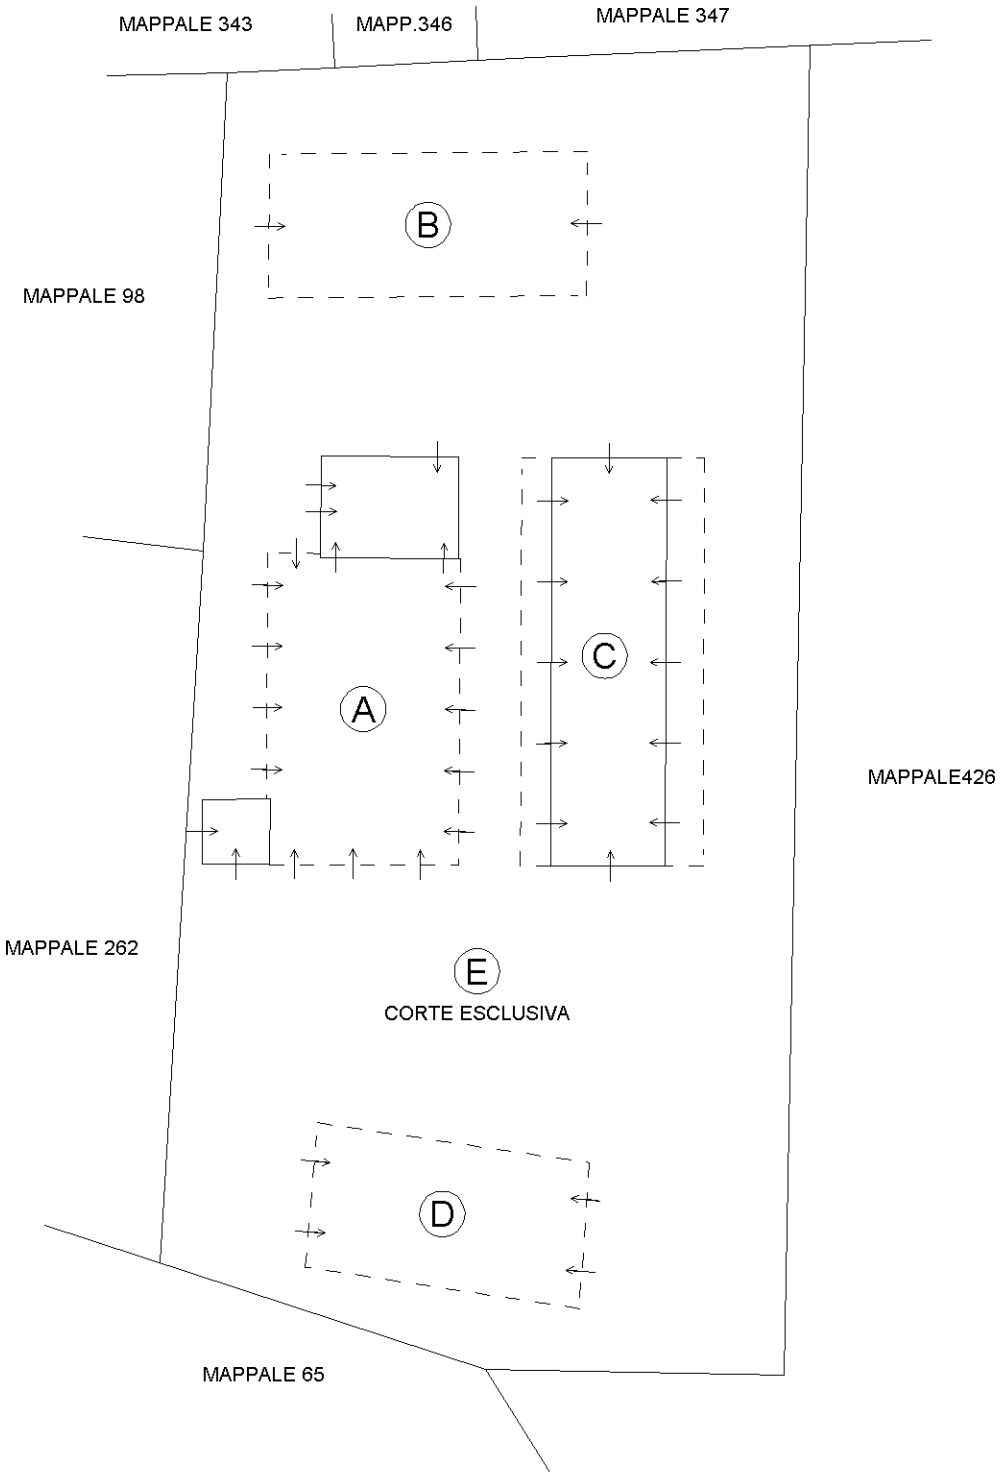

PIANO TERRA
CON CORTE ANNESSA

Catasto dei Fabbricati - Situazione al 20/08/2025 - Comune di PRAVISDOMINI(H010) - < Foglio 7 - Particella 425 - Subalterno >
VIA SAN MARTINO n. 8 Piano T

Ultima planimetria in atti

Ultima planimetria in atti
Data: 20/08/2025 - n. T35635 - Richiedente: MNIMRA53B27Z118U
Totale schede: 2 - Formato di acquisizione: A3(297x420) - Formato stampa richiesto: A4(210x297)

Agenzia del Territorio
CATASTO FABBRICATI
Ufficio provinciale di
Pordenone


Scheda n. 2	Scala 1: 200

Dichiarazione protocollo n. PN0212662 del 10/12/2012
Planimetria di u.i.u. in Comune di Pravisdomini
Via San Martino civ. 8

Identificativi Catastali:
Sezione:
Foglio: 7
Particella: 425
Subalterno:

[redacted]
Iscritto all'albo:
Geometri
Prov. Pordenone N. 506

PIANO TERRA

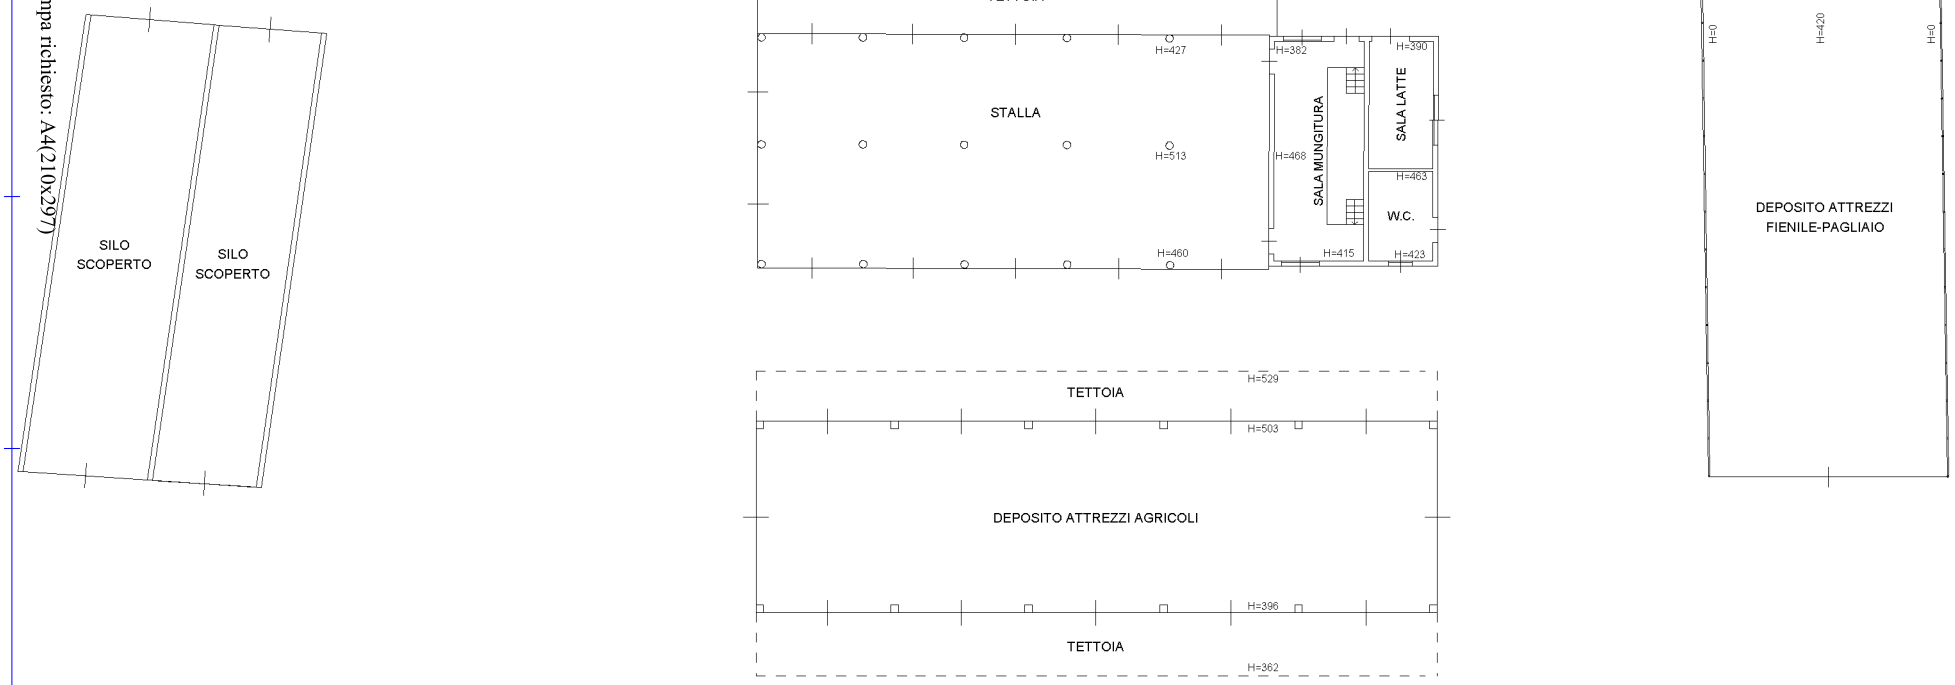

Data: 20/08/2025 - n. T35635 - Richiedente: MNIMRA53B27Z118U