



APPENDICE D

RILIEVO DELLO STATO ATTUALE DEL SUB 6 - LOTTO 4

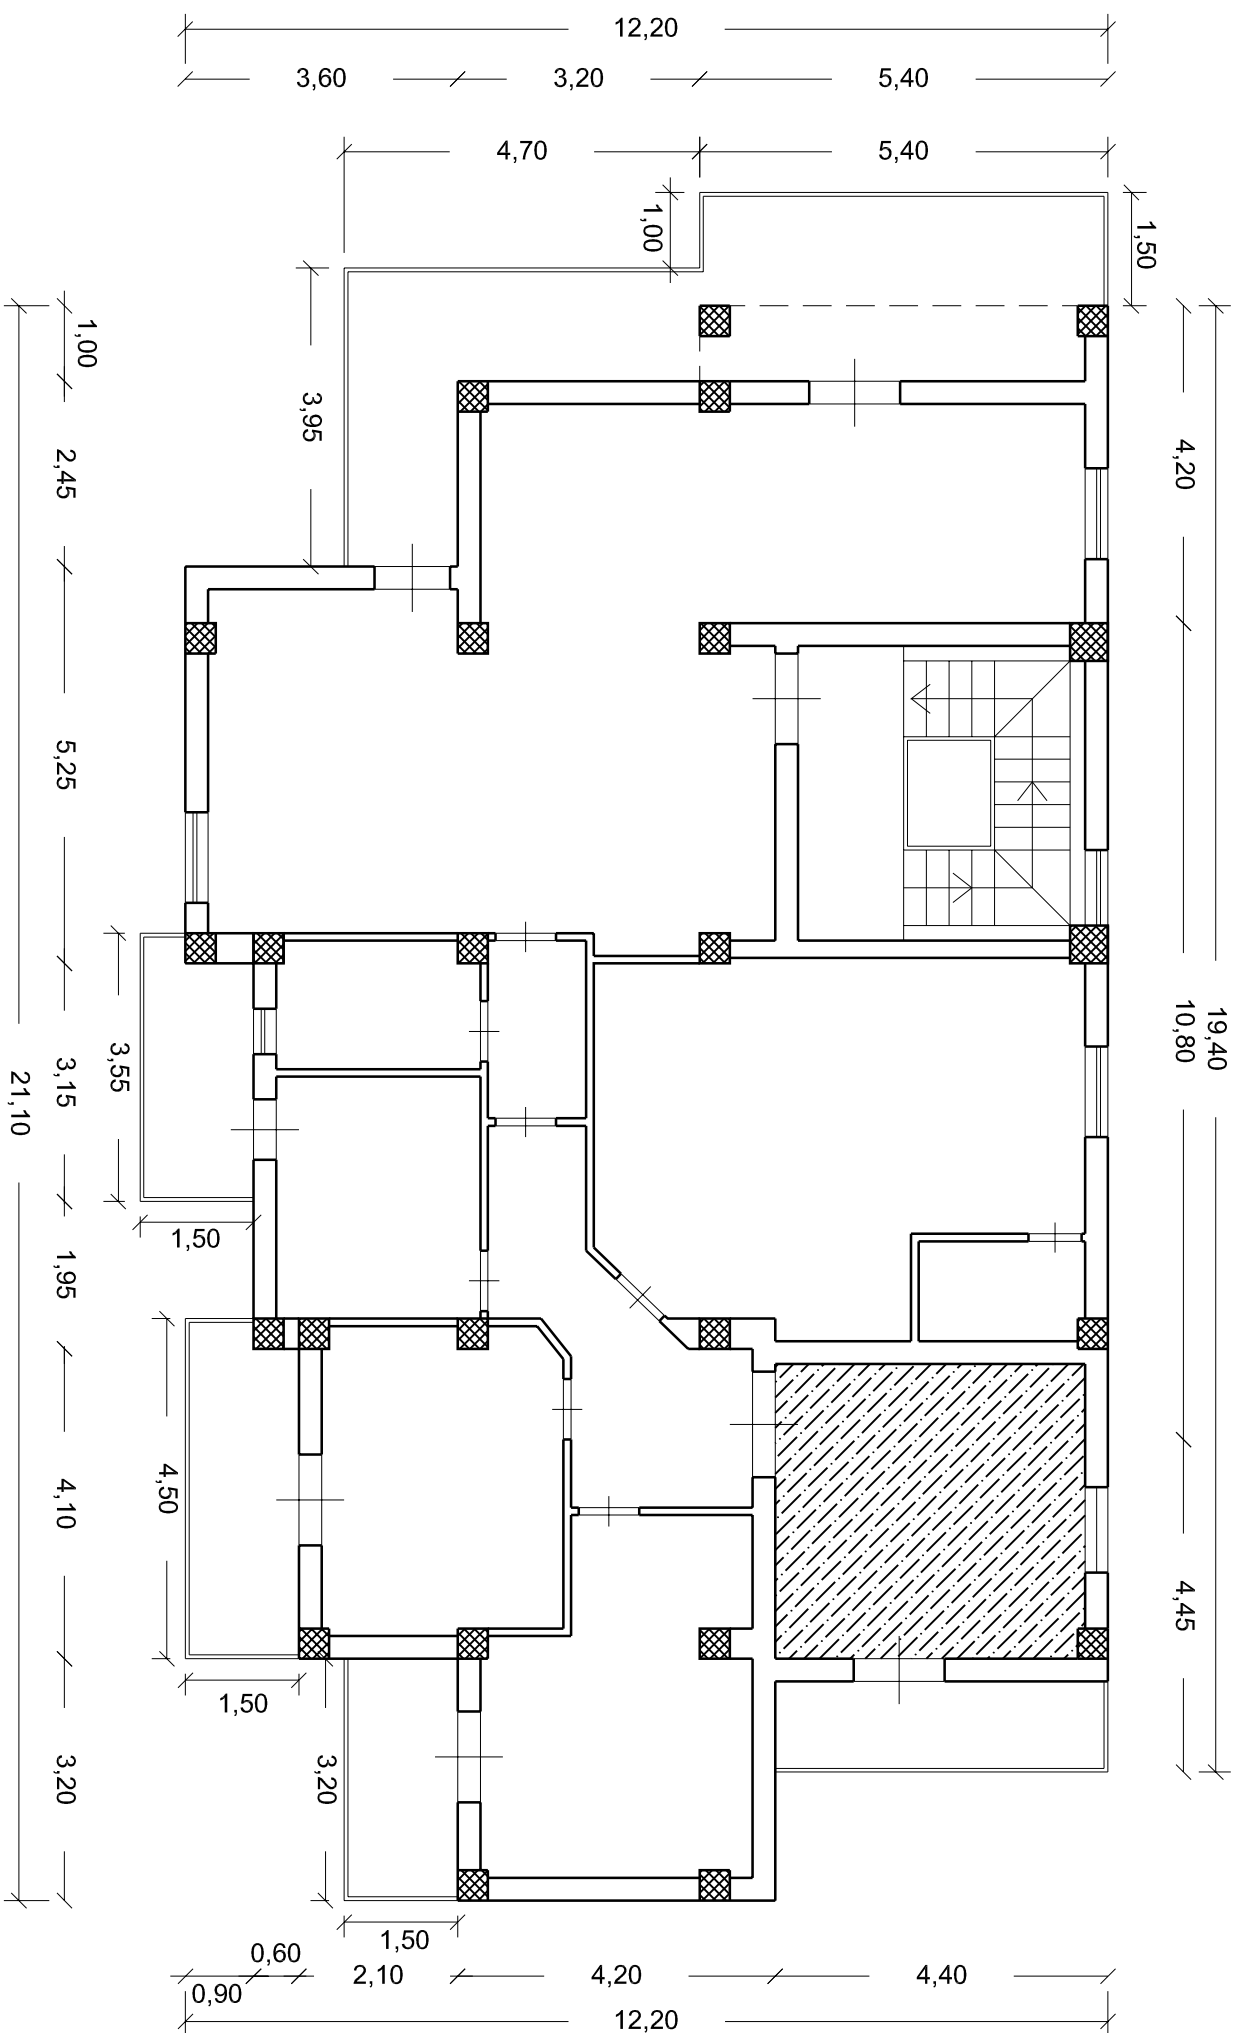

PIANTA PIANO PRIMO

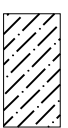

Volume abusivo: mq. 17,22 x Hmt. (2,70+0,30) = mc. 51,66