



APPENDICE C

RILIEVO DELLO STATO ATTUALE DEL SUB 9- LOTTO 3

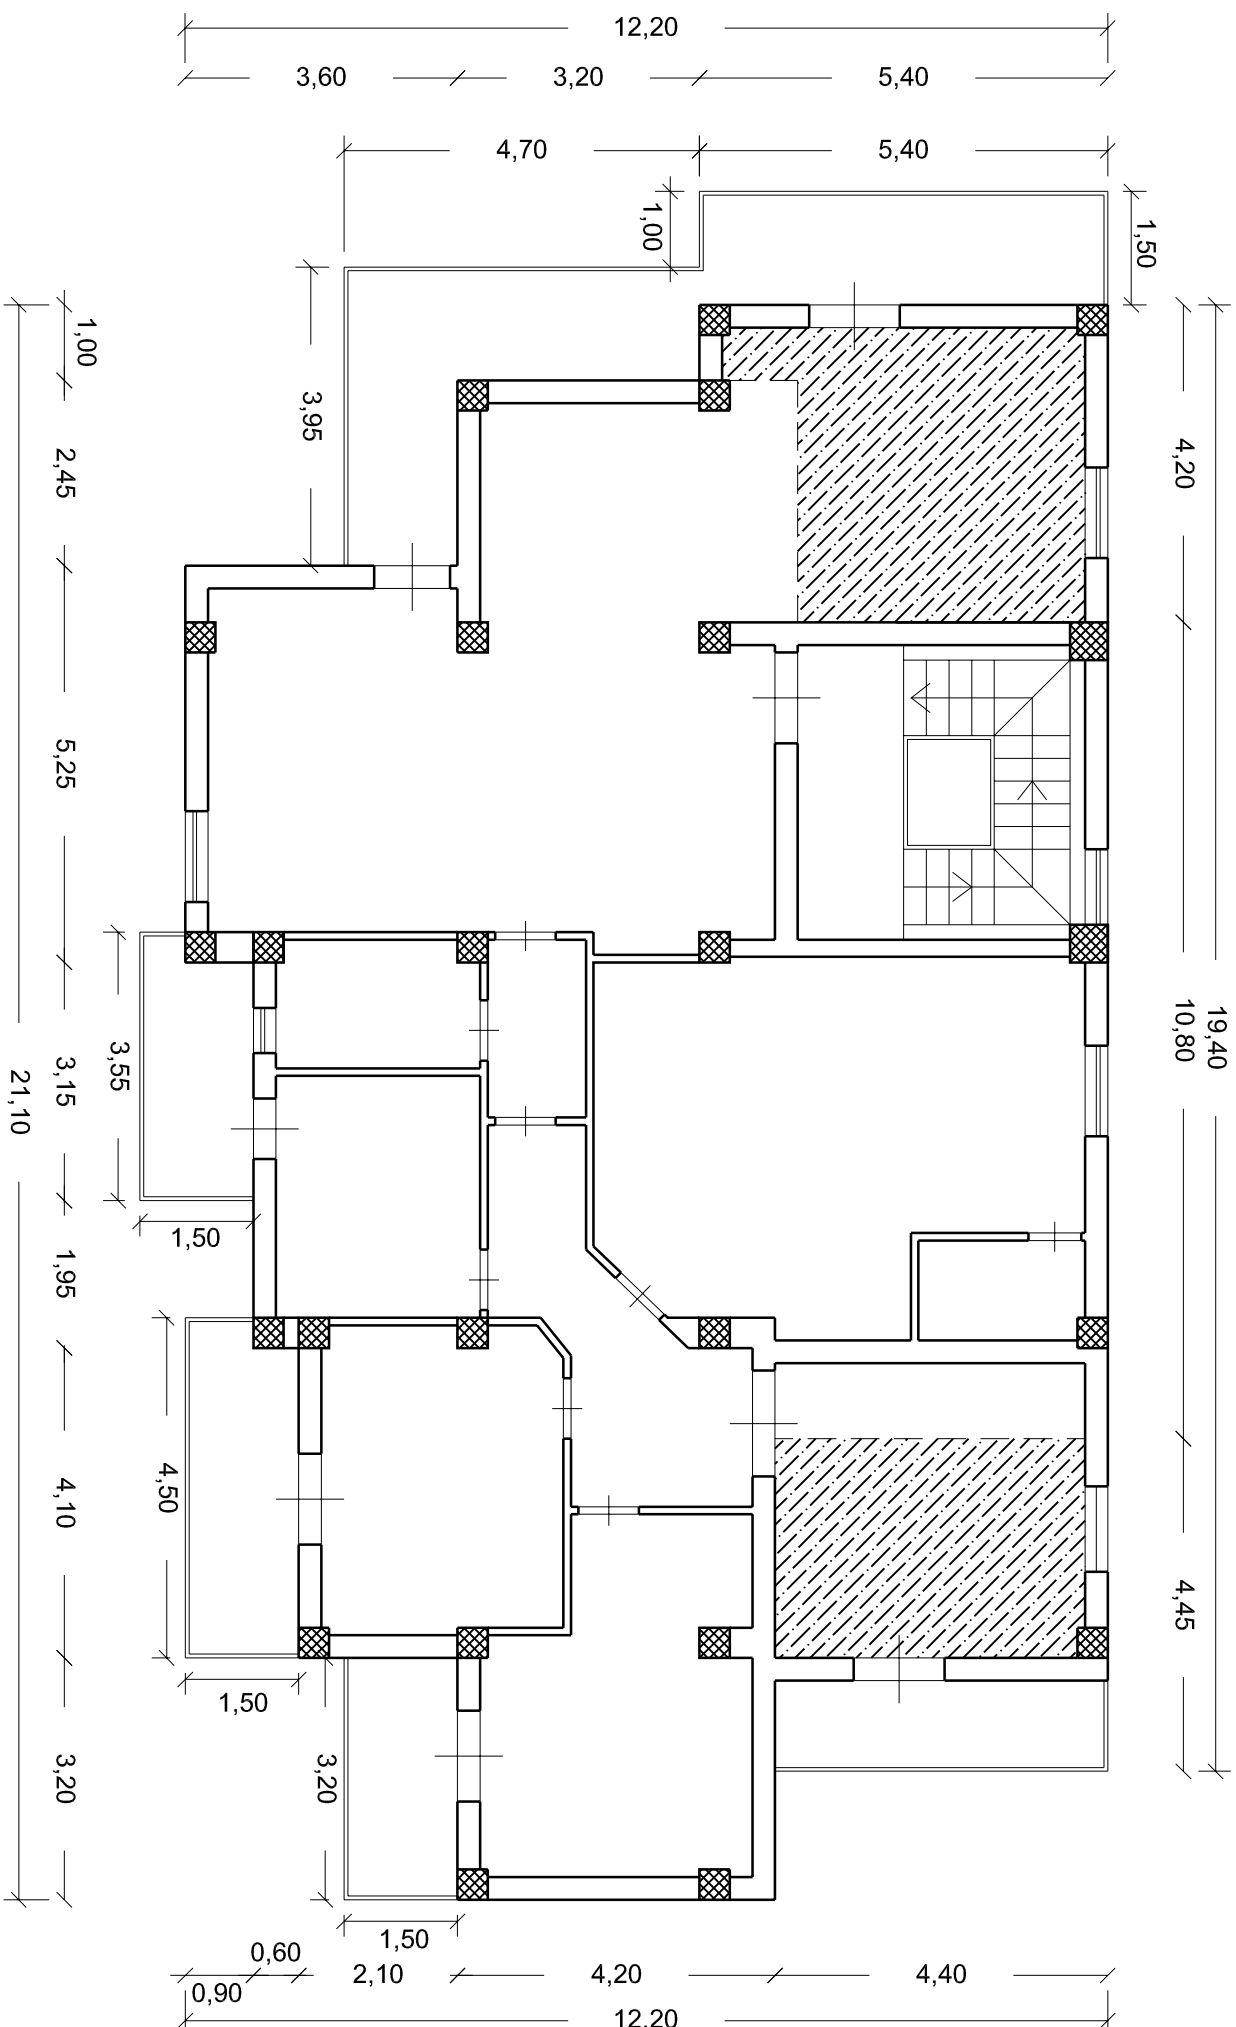

PIANTA PIANO TERRA

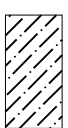

Volume abusivo: mq. 28,81 x Hmt. (2,70+0,30) = mc. 86,43