


PLANIMETRIE dell'IMMOBILE

Consistenze - confini


PIANO TERRA

Scala 1:100

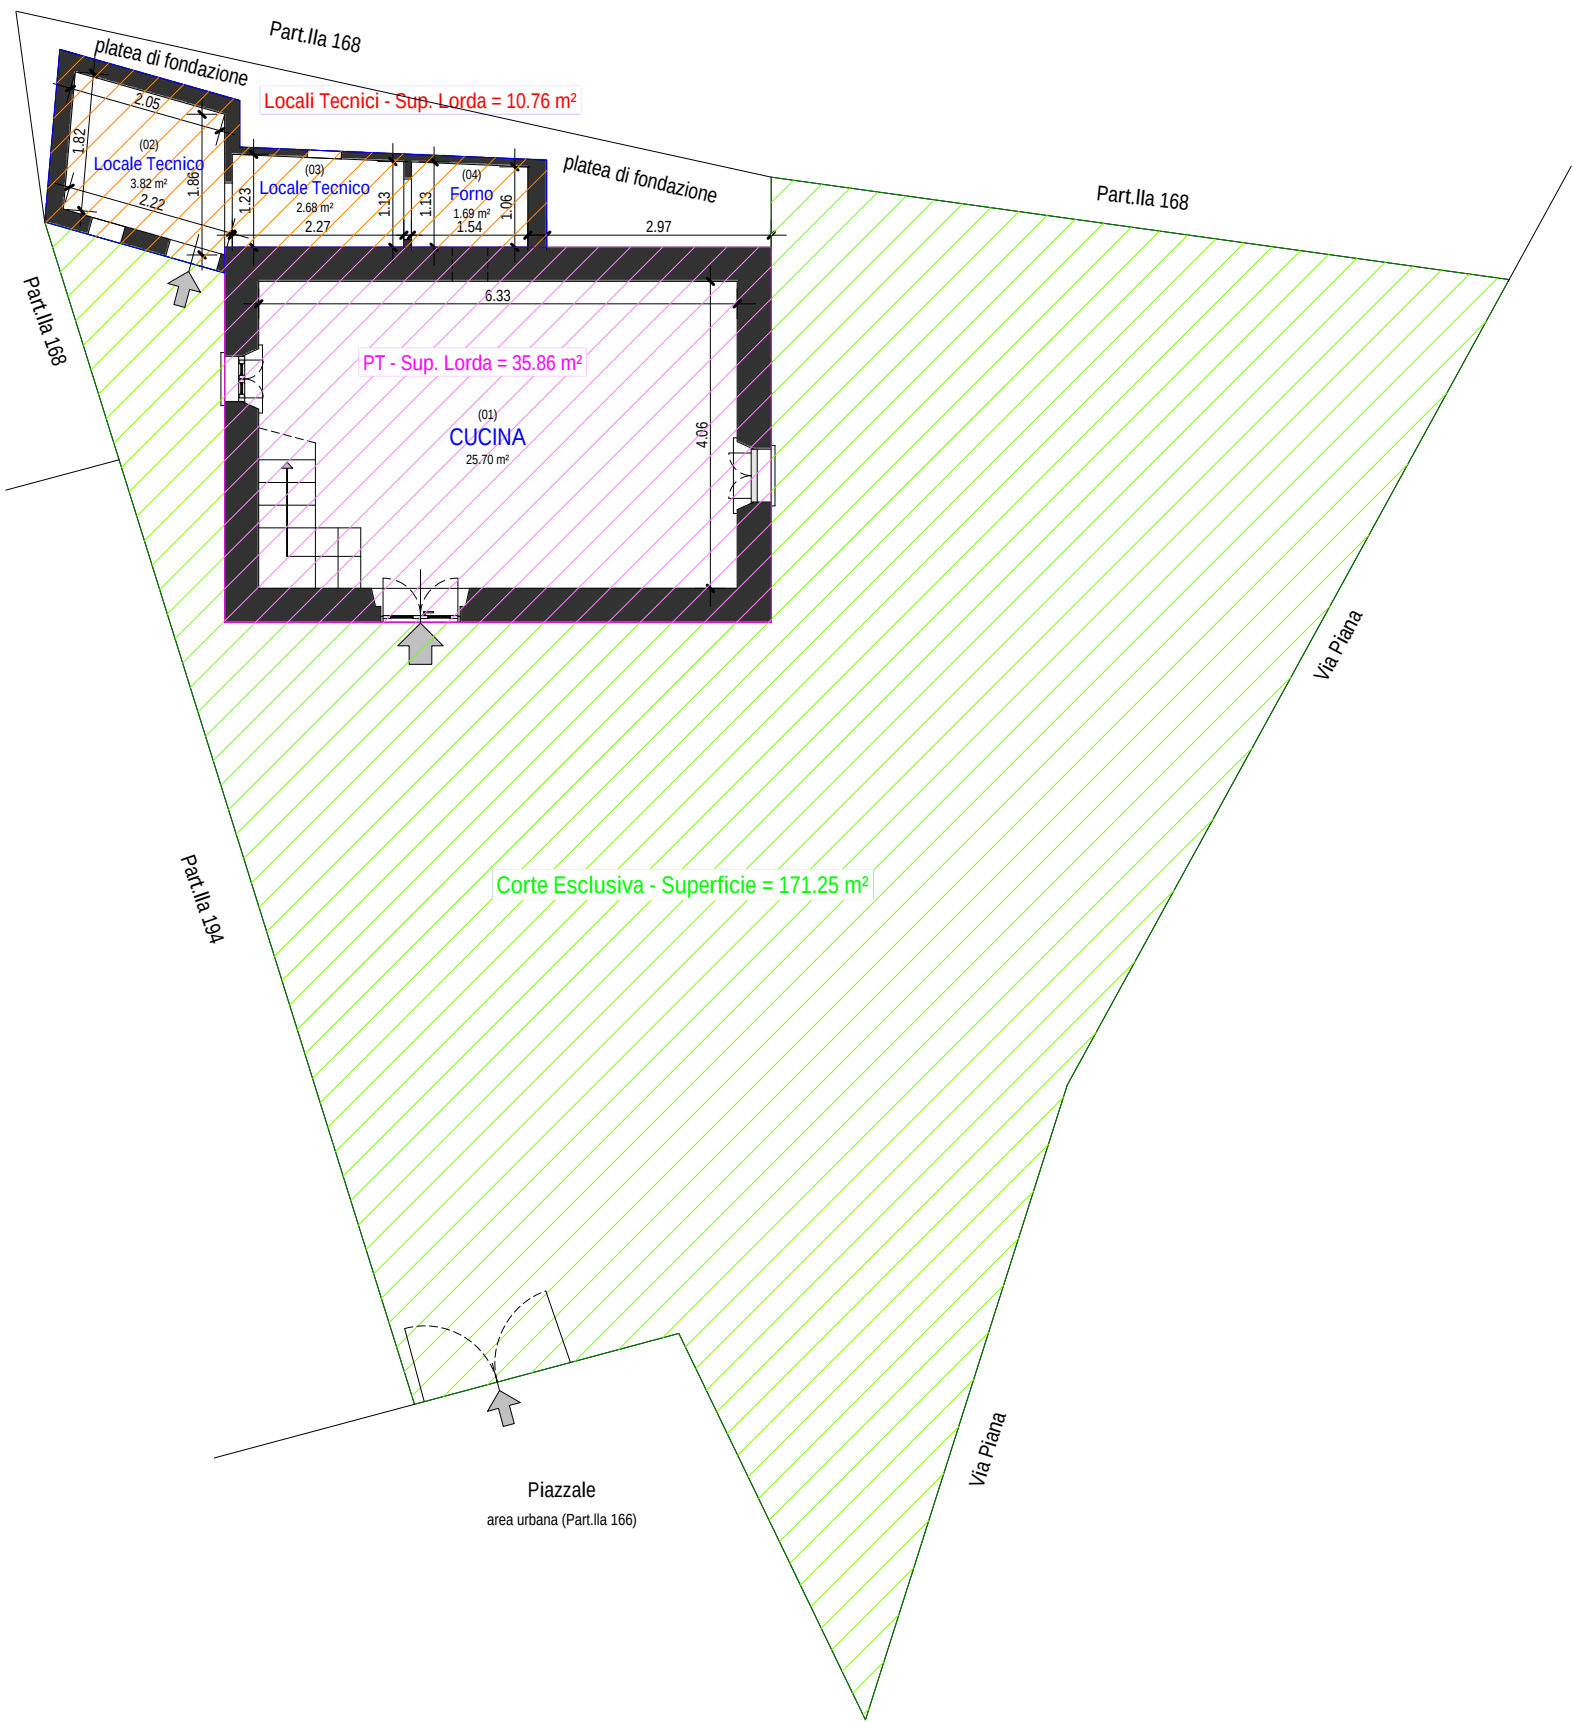


PIANO 1°

Scala 1:100

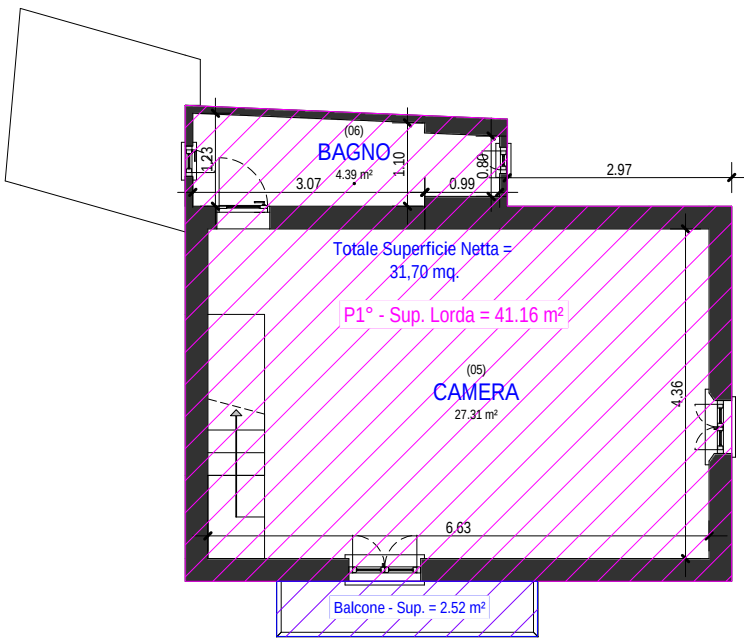

PIANO 2°

Scala 1:100

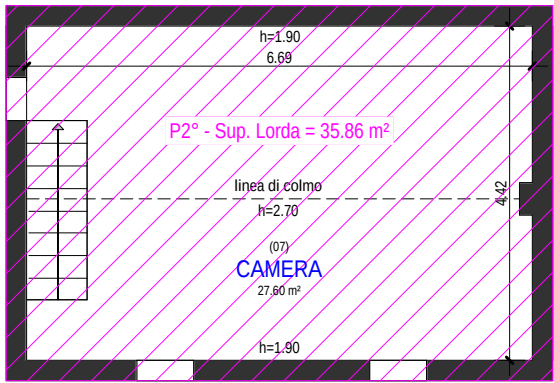

Riepilogo Superfici Lorde

SUPERFICI RESIDENZIALI


- PT: 35,86 mq.
- P1°: 41,16 mq.
- P2°: 35,86 mq.
- sommano: 112,88 mq.

Balconi (P1°): 2,52 mq.


LOCALI TECNICI (PT)
10,76 mq.

SUPERFICI SCOPERTE (Corte Esclusiva)
171,25 mq.


Planimetria PIANO TERRA – Coni Ottici foto

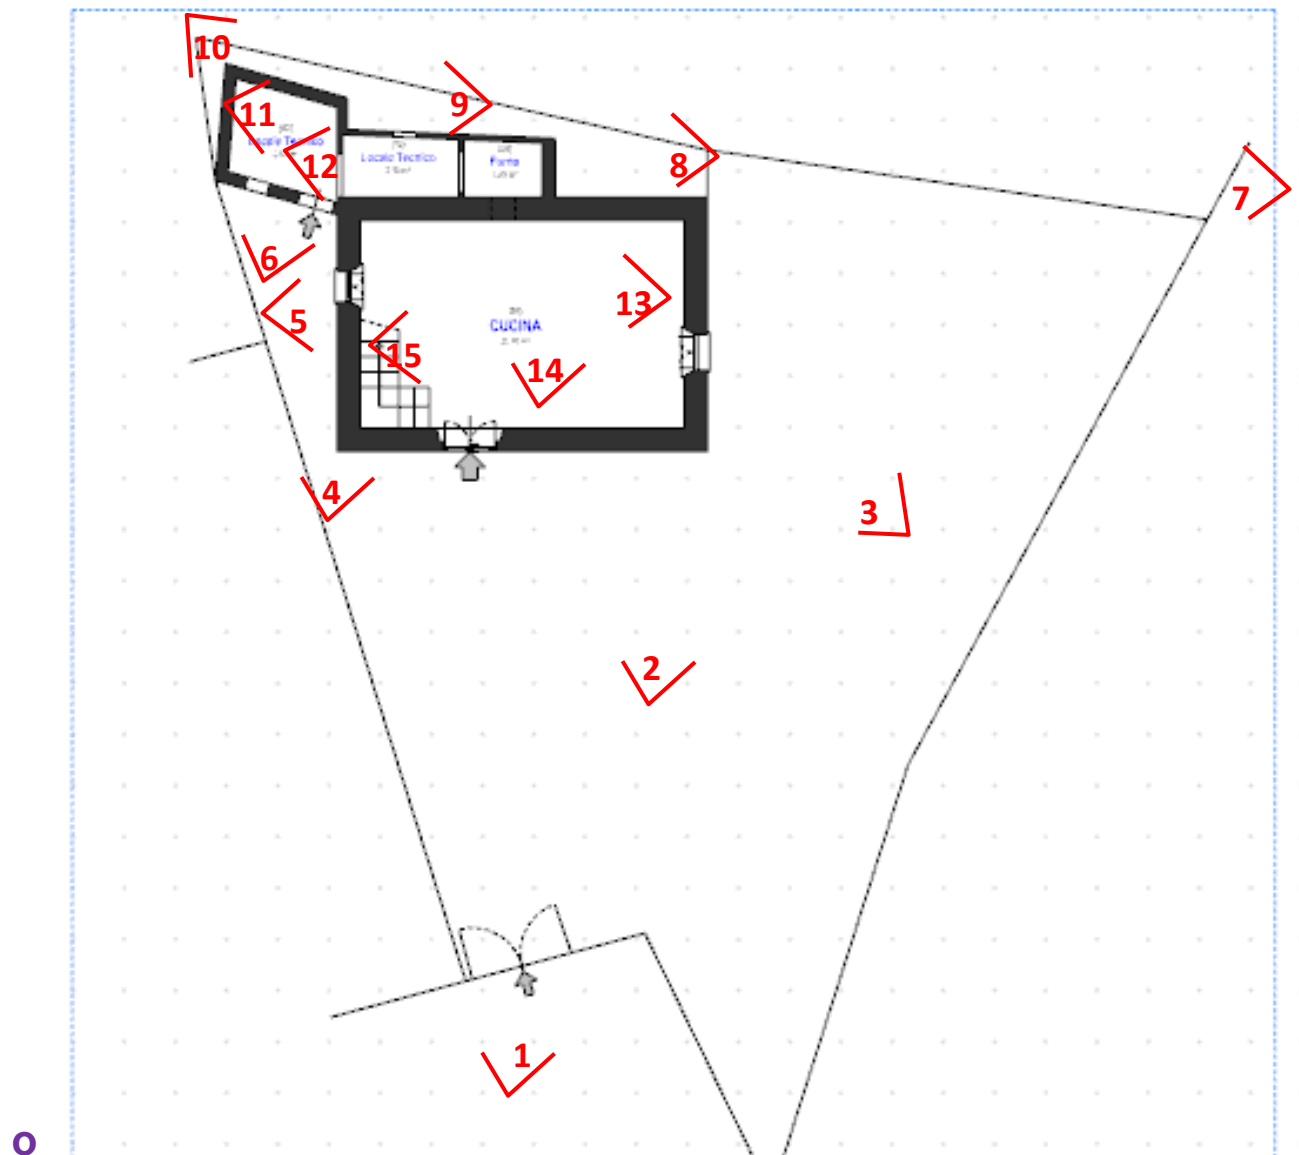

Planimetria PIANO PRIMO – Coni Ottici foto

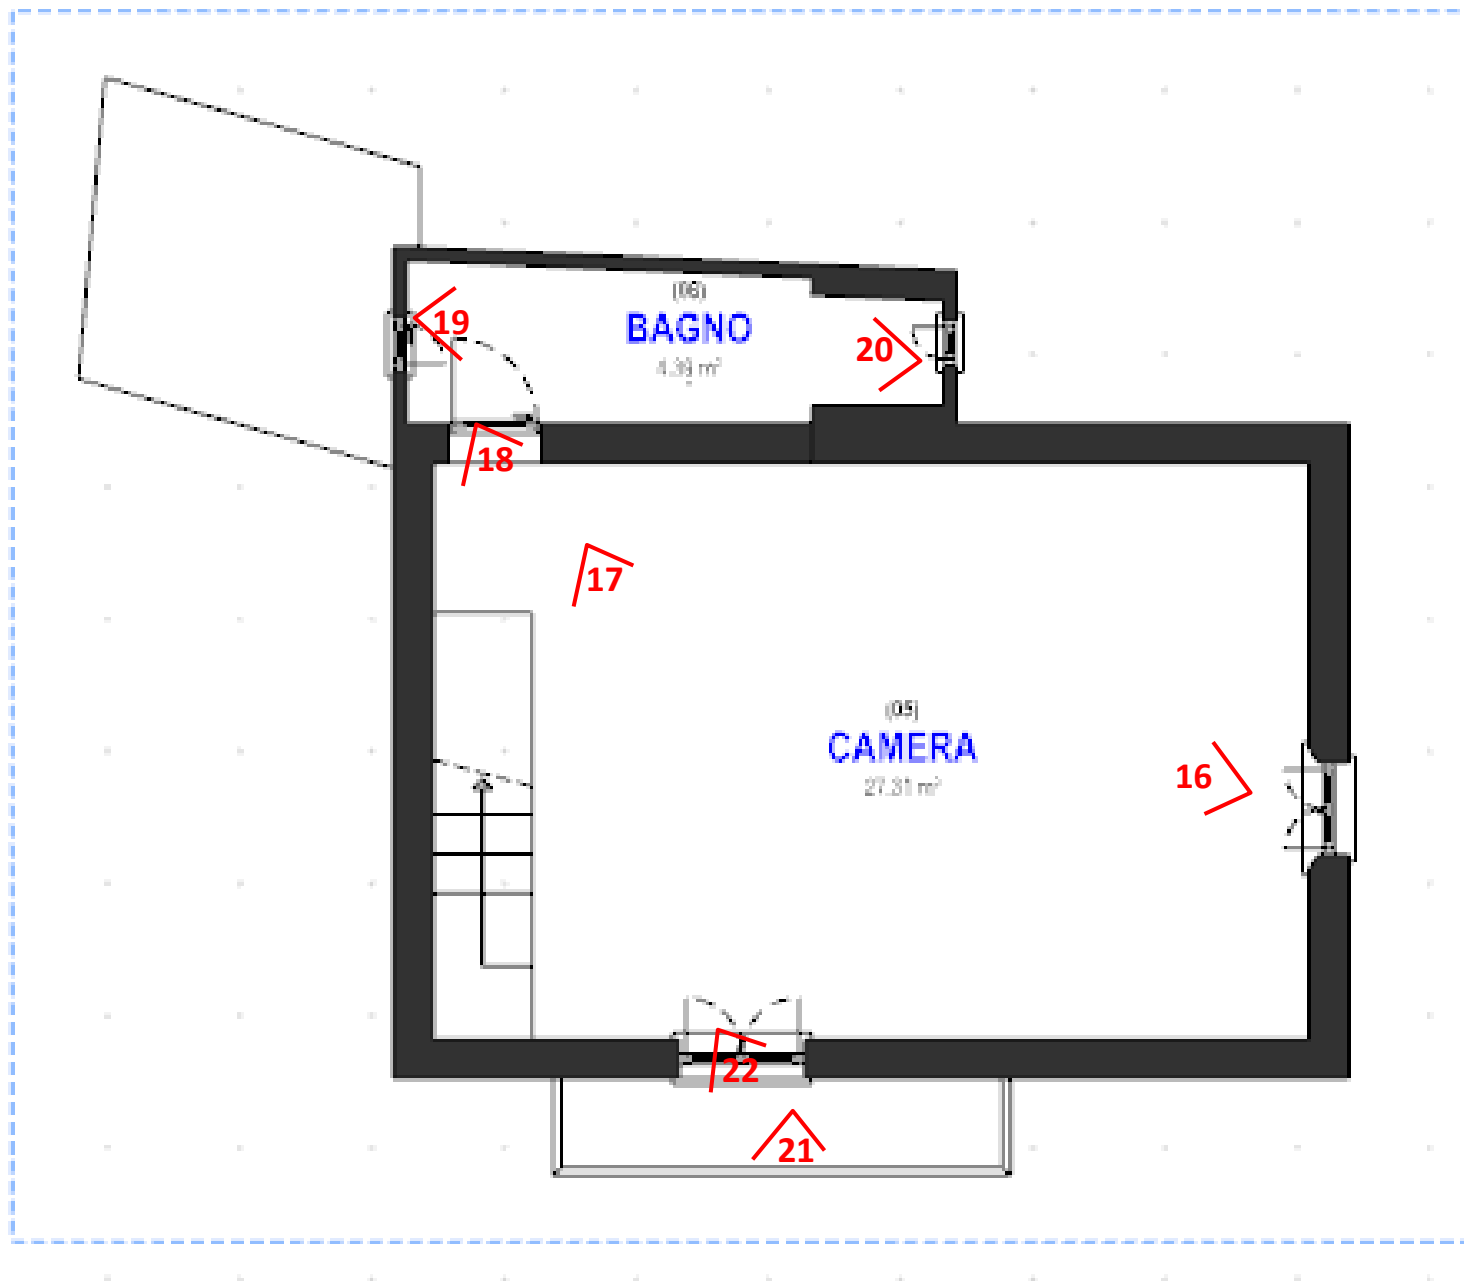

Planimetria PIANO SECONDO – Coni Ottici foto

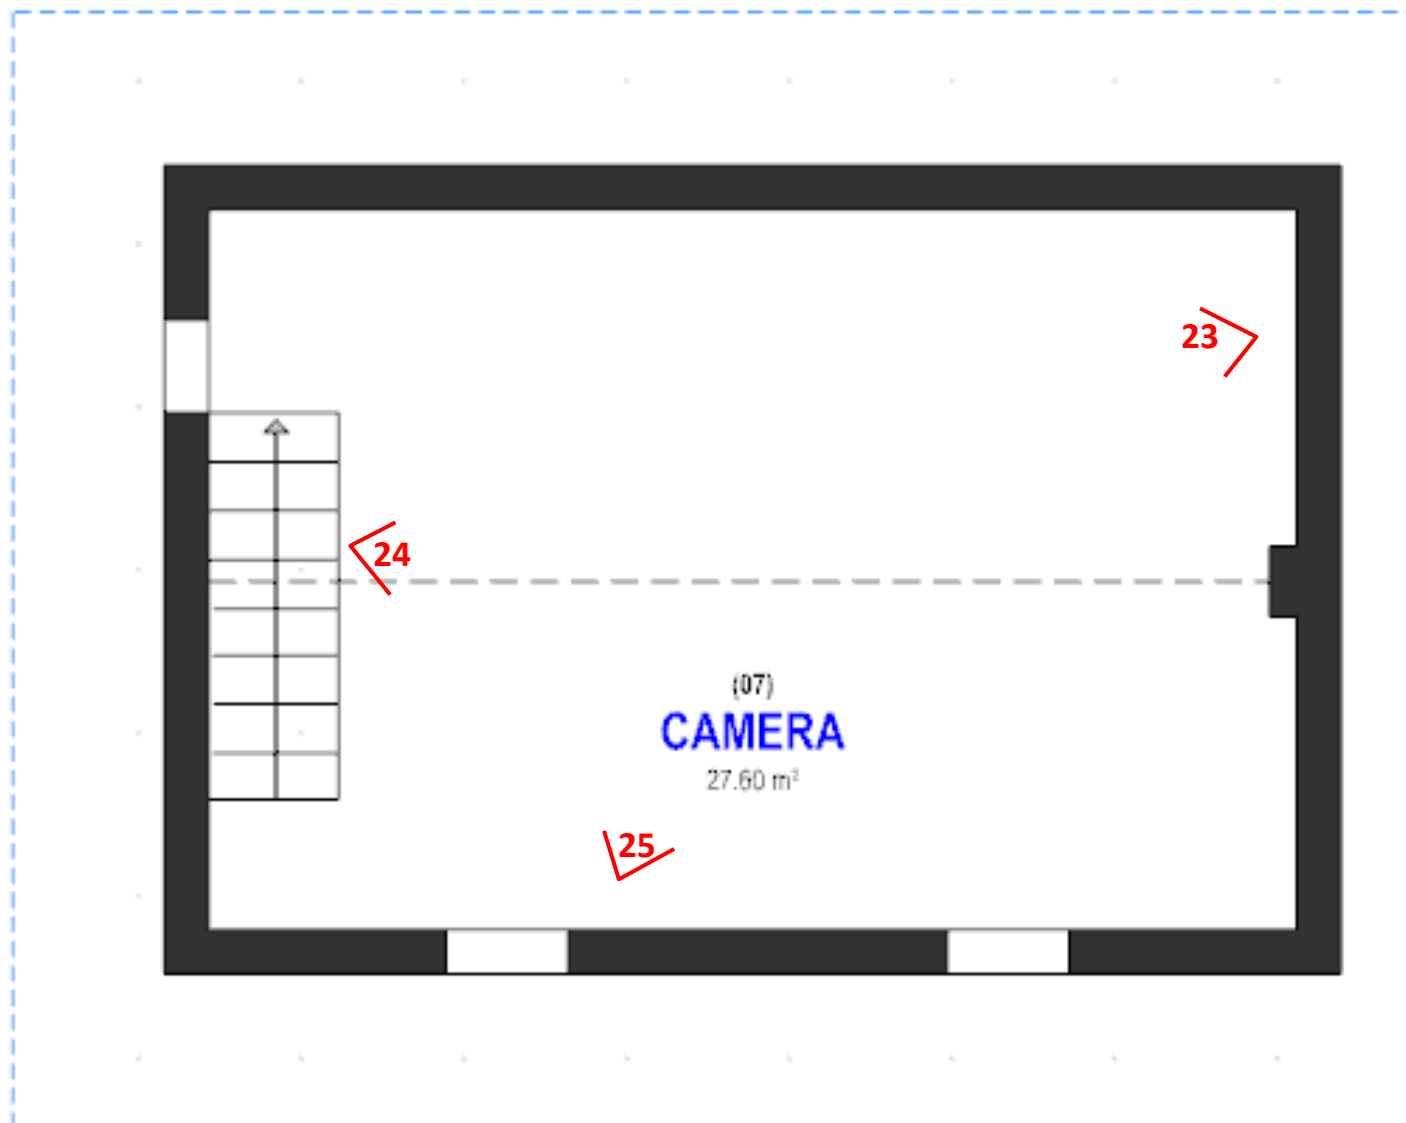

MOULASIO
07037902
7/6/2002

Planimetrie di a.i.u. in Comune di GALLINARO..... via COLLE...I.P.P.O.L.I.T.O..

COMUNE DI CALLINARO
PLANIMETRIA
SC. 1/2000
CAT. 101/171

PIANO TERRA
H273

1992

CUCINA

PIANO PRIMO
11207

PLANO SECUNDO 004035 ONVIA
(01131-04105)


0501

H-159

THE
FIRE
FIGHTER

MEMBER

1000

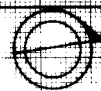

26

DECEMBER 11, 1994

Compilata da: **GEOMETRA**
(Titolo, cognome e nome)

ARPINO Luigi

scritto all'albo del...GEOMETRI...

476 2 ENONISOD3
della provincia di

[illegible]

☒ Dichiarazione di N.C.
☐ Denuncia di variazione

DISCONTINUED IN 1980

Identificativ/ catastali

5.

27.5 sub. 4

11.....2778 C 1.....2778

Cella 2/5 - Subalterno

36ce49

Catascio del Tribunale - Situazione al 25/11/2024 - Comune di GALLINARA D'ARBE (881) - K. Foglio 551 Particella 275
Firmato DA IAPESCA/IMMOBILE E CONSO/DANARUBAPEC S.P.A. NG 3 Serial#:. 472b80a676623309ab94d3a3663636ce49

Firmato DA **PIRELLA GÖTTSCHE LOWE** E SODALITÀ RUBAPEC S.P.A. NG CA 3 Serial#: 472b80a6766233b9ab94a3663636ce49

Agenzia delle Entrate
CATASTO FABBRICATI
Ufficio Provinciale di
Frosinone

Dichiarazione protocollo n. FR0152010 del 04/09/2025

Comune di Gallinaro

Via Piana

civ. 514

Identificativi Catastali:

Sezione:

Foglio: 5

Particella: 275

Subalterno: 1

Compilata da:

Brescia Marcello

Iscritto all'albo:
Geometri

Prov. Frosinone

N. 2541


Planimetria

Scheda n. 1

Scala 1:200


Piano TERRA

H=2.70 m.

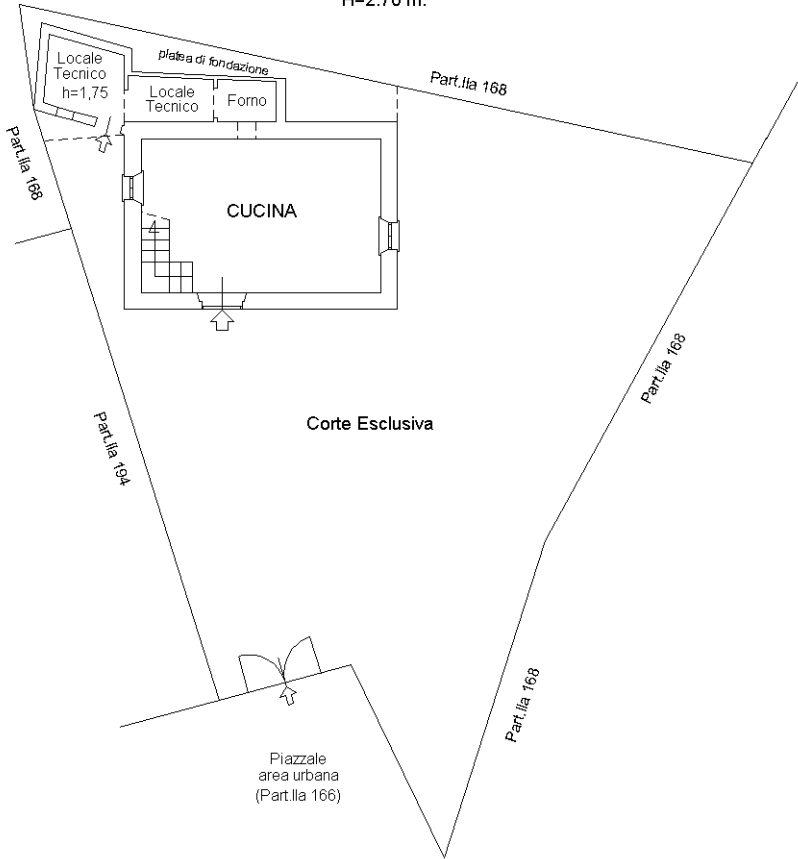



Piano PRIMO

H=2.85 m.

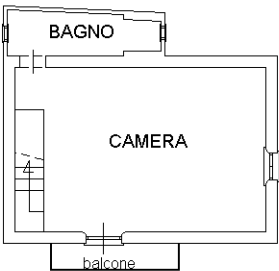

Piano SECONDO

Hmin=1,90 m. - Hmax=2,60 m.

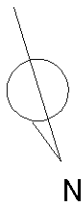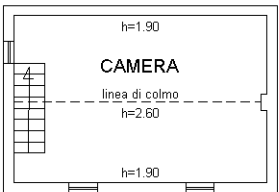

Ultima planimetria in atti