


Difformità edilizia box auto sub 32

Progetto approvato D.I.A. 02/08/2012

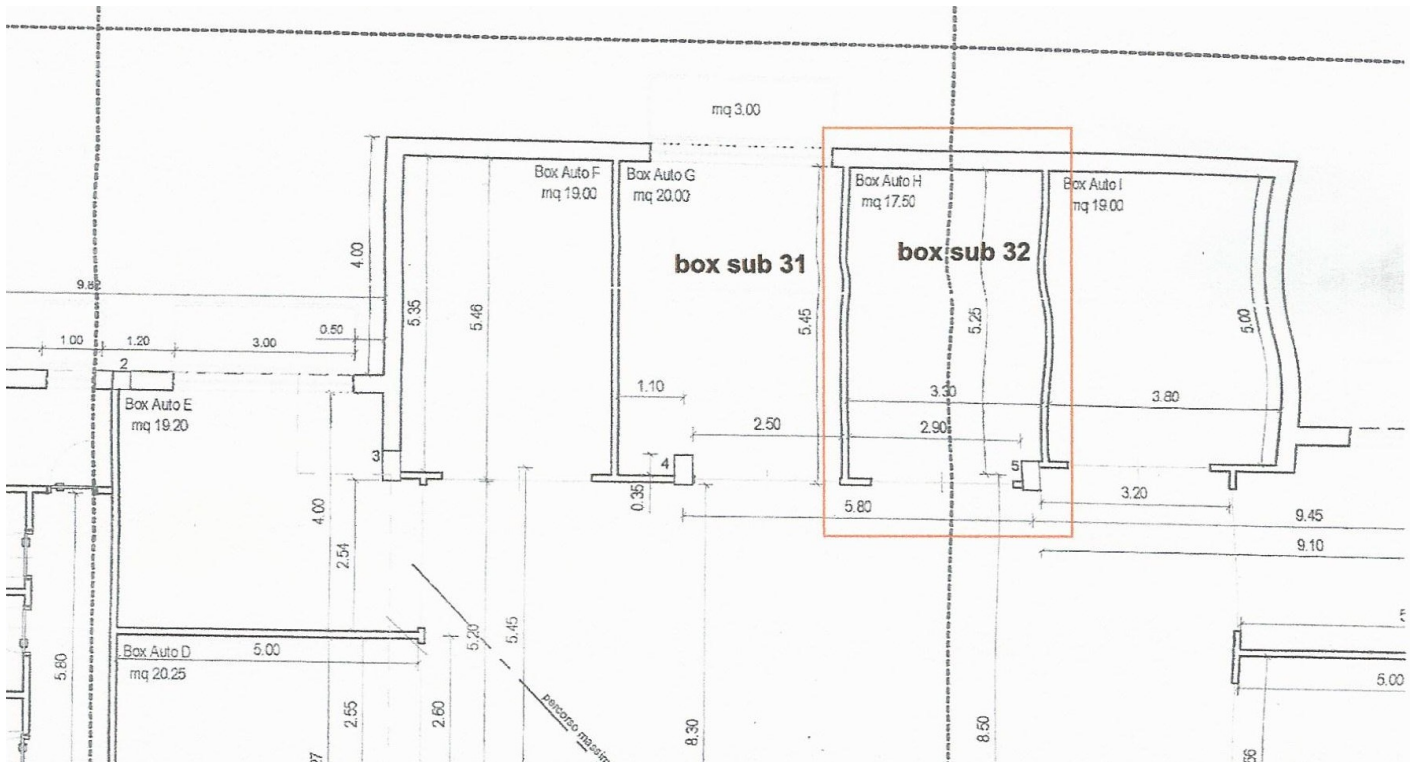

STATO DI FATTO BOX AUTO SUB 32

