




ELABORATO PLANIMETRICO		Agenzia delle Entrate		All. 3	
Compilato da: Figara Leandro		CATASTO FABBRICATI			
Iscritto all'albo: Geometri		Ufficio Provinciale di			
Prov. Viterbo		Viterbo			
N. 01192					
Comune di Tarquinia			Protocollo n. VT0064182 del 11/06/2014		
Sezione: Foglio: 74 Particella: 1526			Tipo Mappale n. 28518 del 11/03/2014		
Dimostrazione grafica dei subalterni			Scala 1 : 500		

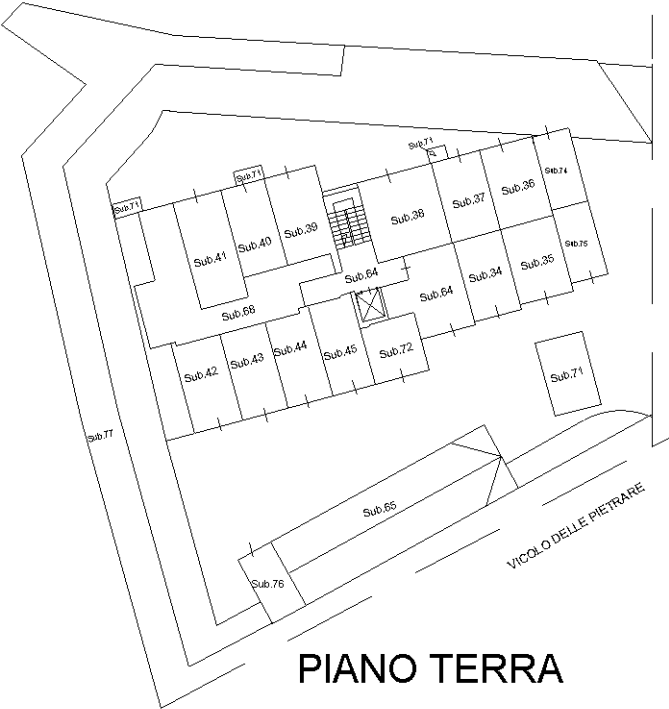


PIANO TERRA

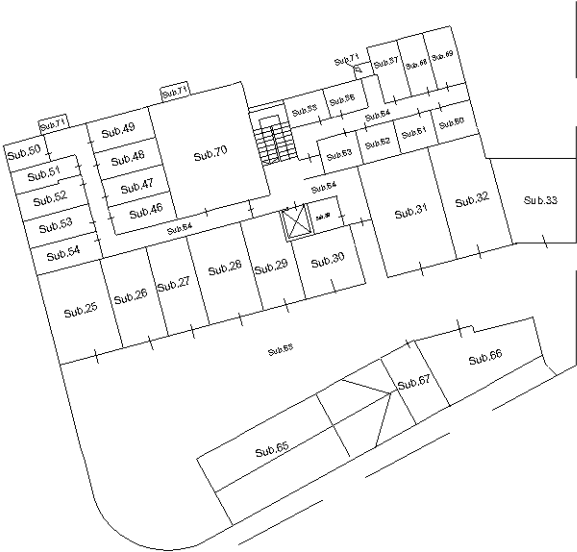


PIANO INTERRATO

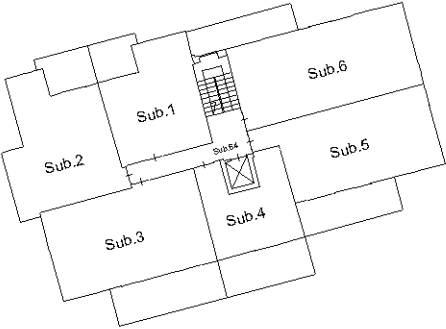

PIANO PRIMO

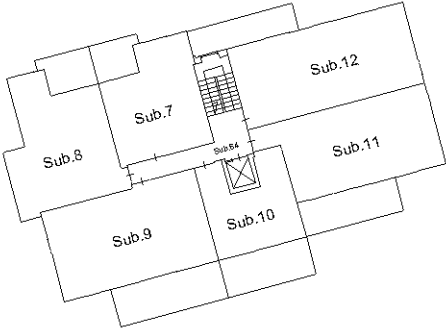


PIANO SECONDO

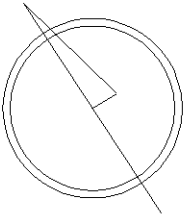


ELABORATO PLANIMETRICO	
Compilato da: Figara Leandro	
Iscritto all'albo: Geometri	
Prov. Viterbo	N. 01192

Agenzia delle Entrate
CATASTO FABBRICATI
Ufficio Provinciale di
Viterbo


Comune di Tarquinia		Protocollo n. VT0064182 del 11/06/2014	
Sezione:	Foglio: 74	Particella: 1526	Tipo Mappale n. 28518 del 11/03/2014
Dimostrazione grafica dei subalterni			Scala 1 : 500

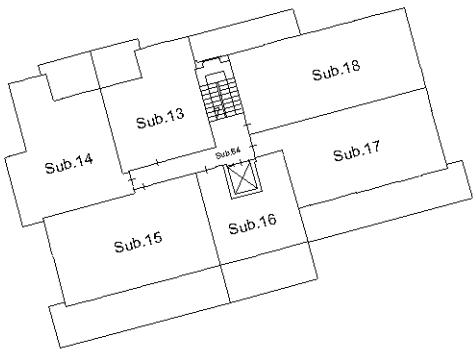

PIANO TERZO

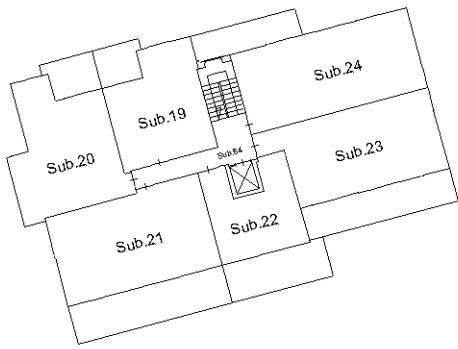

PIANO QUARTO

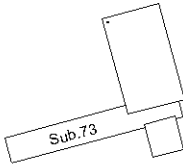

PIANO COPERTURA

