Agenzia del Territorio
CATASTO FABBRICATI
Ufficio Provinciale di
Roma

Dichiarazione protocollo n. RM0514377del 09/05/2012


Planimetria di u.i.u. in Comune di Roma

Via Riccione civ. 50

Identificativi Catastali:	Compilata da:
Sezione:	Spampinato Danilo
Foglio: 706	Iscritto all'albo: Geometri
Particella: 1908	
Subalterno: 18	Prov. Roma N. 6150

Scheda n. 1 Scala 1:200

SOFFITTA n. 6
Scala B - Piano Secondo
H. max = 2,10 m.

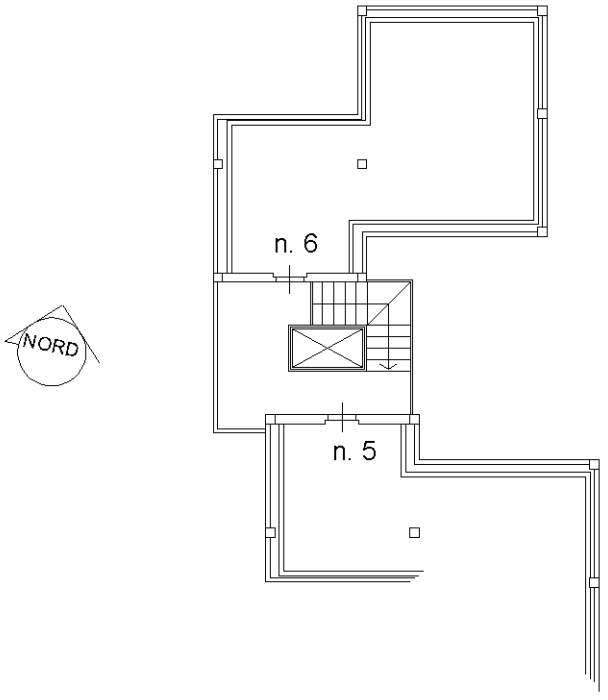

Via Riccione

10 mm

Catasto dei Fabbricati - Situazione al 29/03/2026 - Comune di FIUMICINO(M297) - < Foglio 706 - Particella 1908 - Subalterno 18 >
VIA RICCIONE n. 50 Scala B Interno 6 Piano 2

Ultima planimetria in atti