Agenzia delle Entrate
CATASTO FABBRICATI
Ufficio Provinciale di Roma

Dichiarazione protocollo n. RM0091294 del 02/03/2018

Planimetria di u.i.u. in Comune di Civitavecchia

Via Raffaele Cadorna civ. 10

Identificativi Catastali:	Compilata da:
Sezione:	Montana Lampo Fabrizio
Foglio: 19	Iscritto all'albo: Geometri
Particella: 247	
Subalterno: 504	Prov. Roma N. 8568


Scheda n. 1 Scala 1:200

APPARTAMENTO

PIANO: 4

INTERNO: 7

H: 2,40

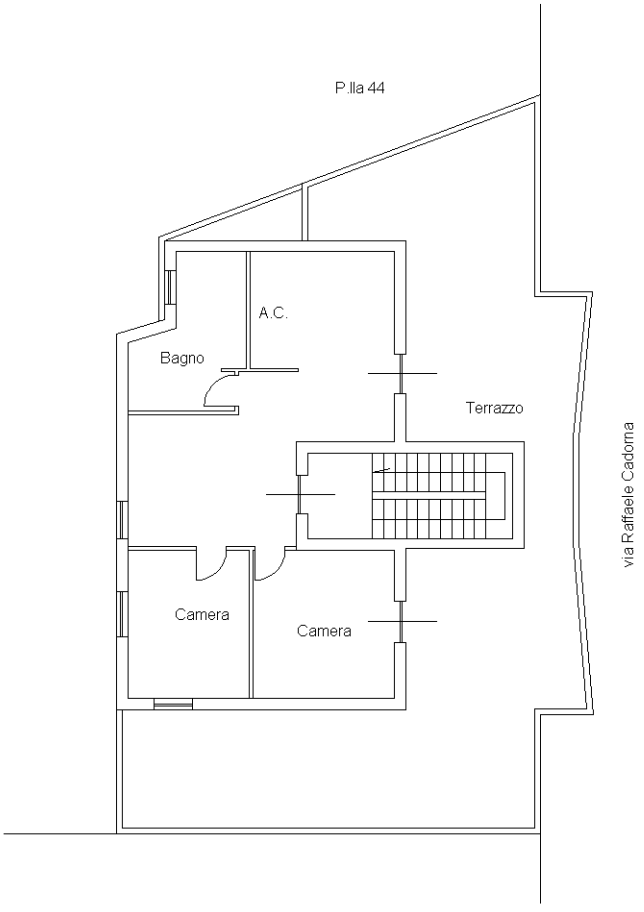

Catasto dei Fabbricati - Situazione al 02/09/2026 - Comune di CIVITAVECCHIA(C773) - < Foglio 19 - Particella 247 - Subalterno 504 >
VIA RAFFAELE CADORNA n. 10 Interno 7 Piano 4

Ultima planimetria in atti