
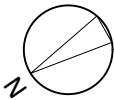


ALLEGATO -A-

Rappresentazioni grafiche


1. planimetria generale area
2. piante di rilievo
3. schemi di calcolo superfici lorde

Planimetria generale particelle interessate - scala 1:100

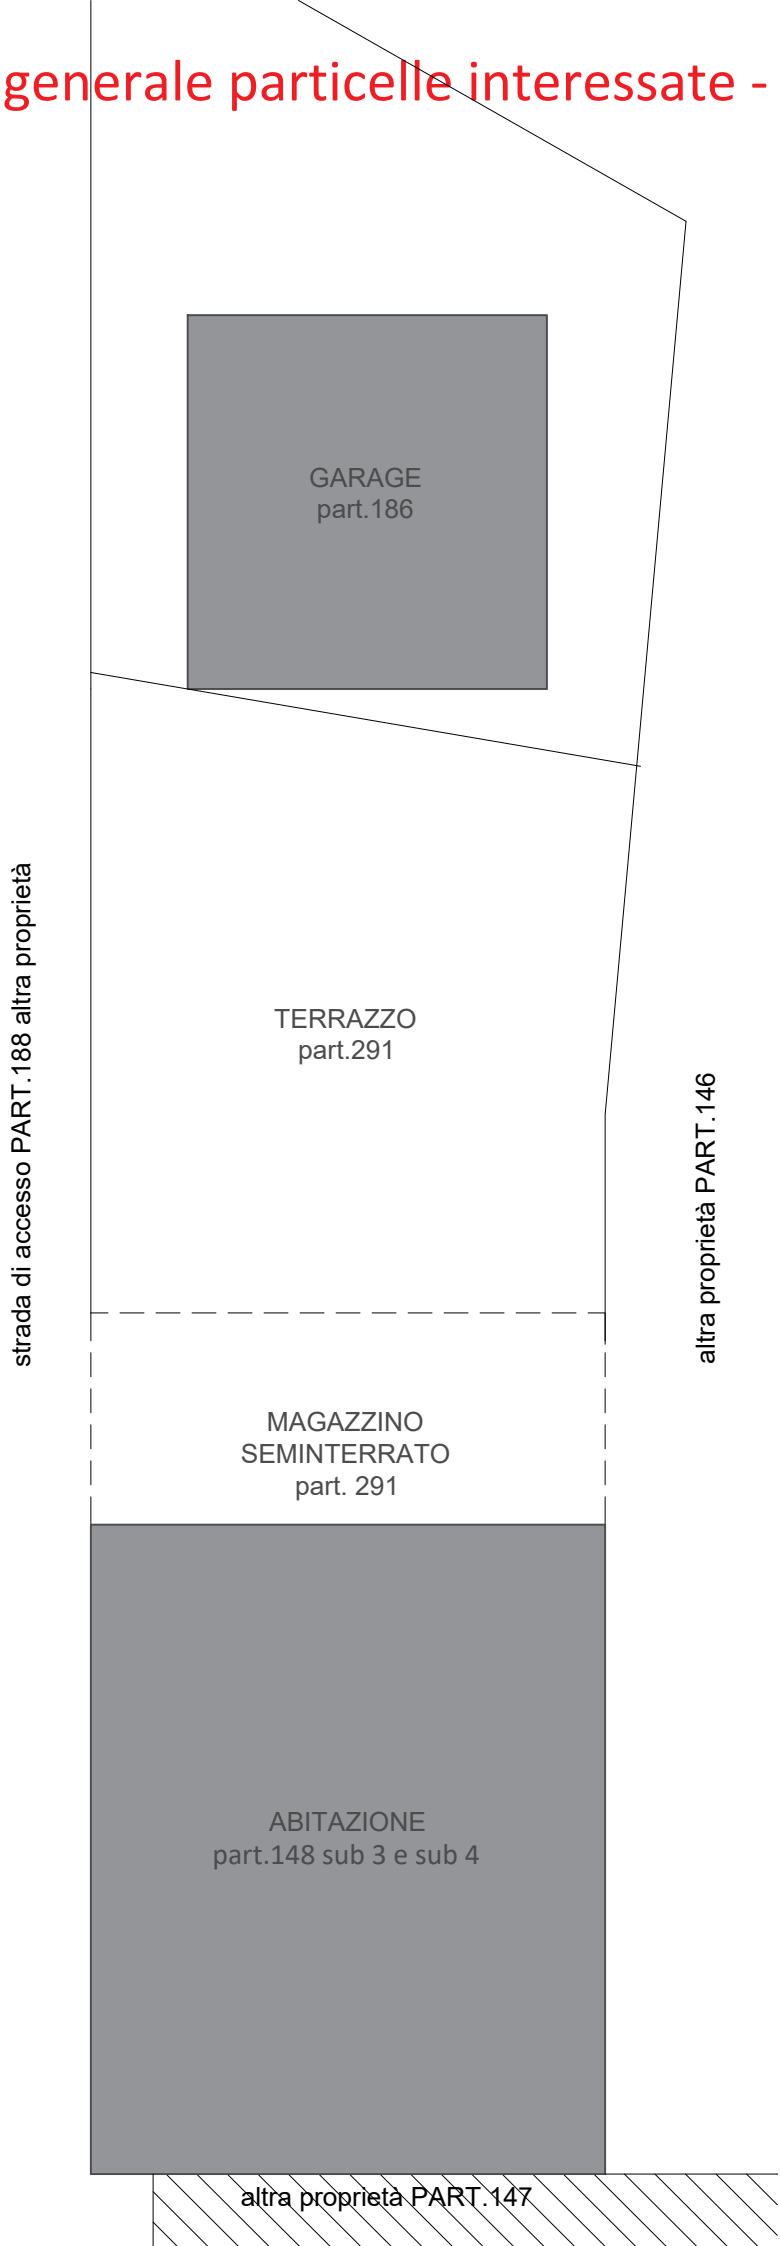


Piante di rilievo - scala 1:100

PIANO TERRA (Part.148 sub 3)


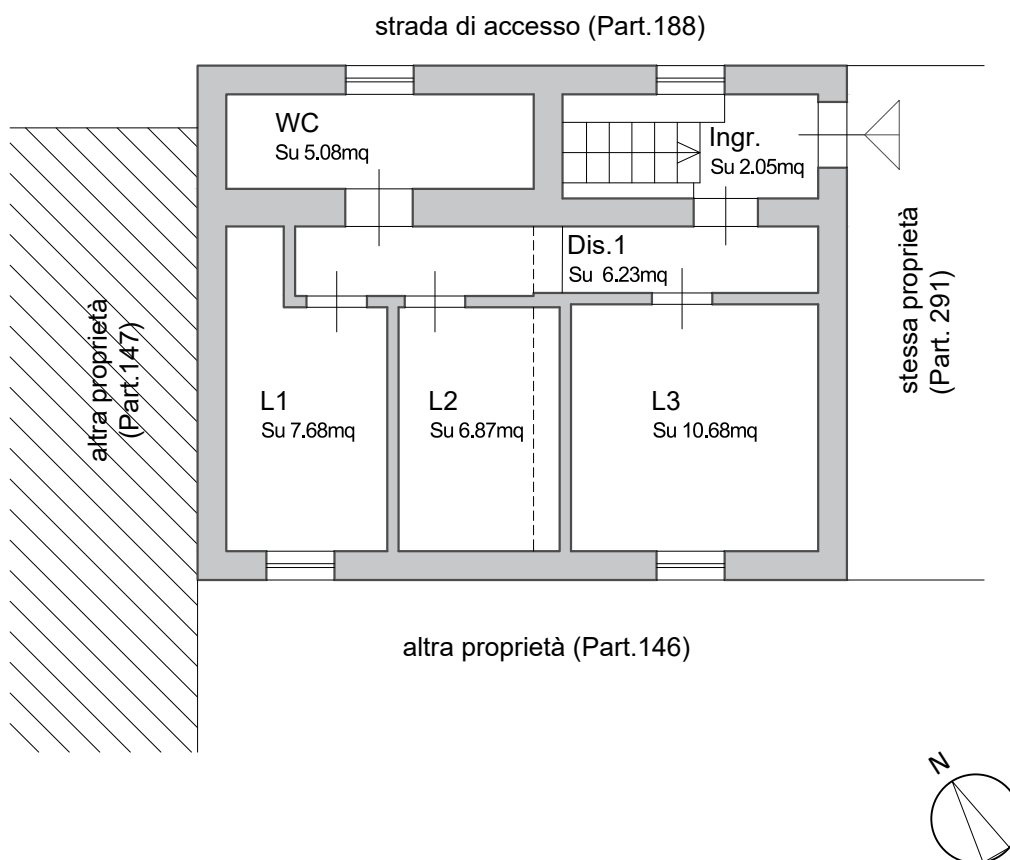


PIANO SEMINTERRATO (Part.148 sub 4)

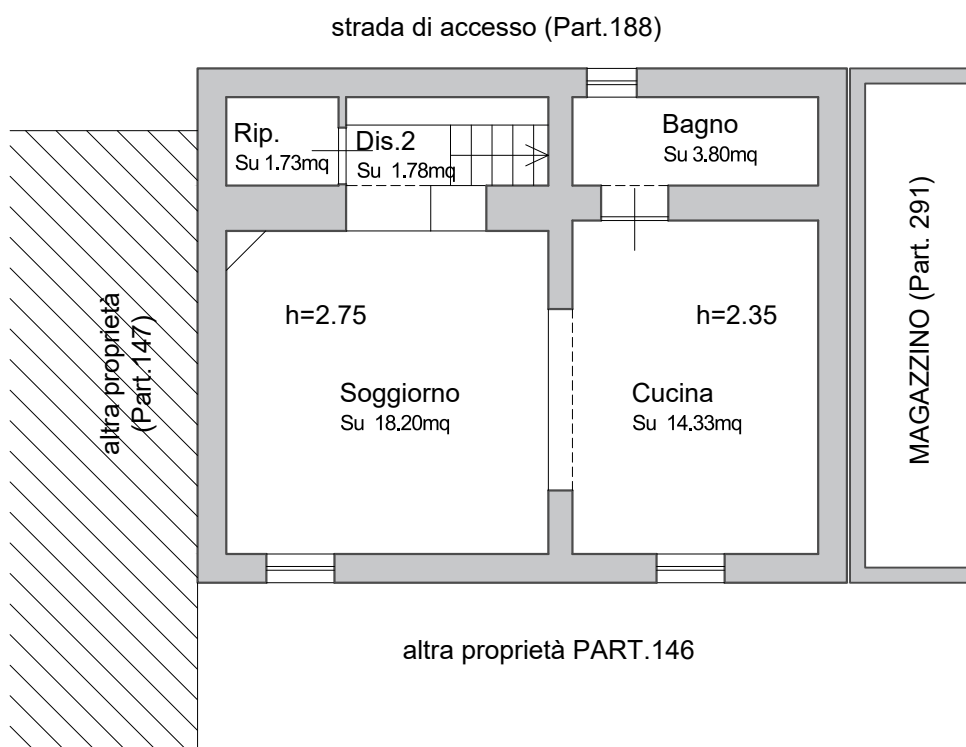


Piante di rilievo - scala 1:100

GARAGE PIANO TERRA (Part.186)

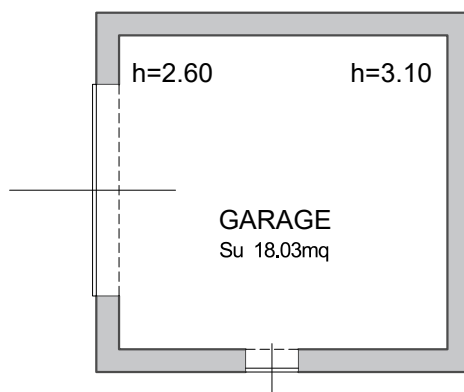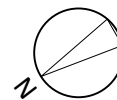

MAGAZZINO PIANO SEMINTERRATO (Part.291)

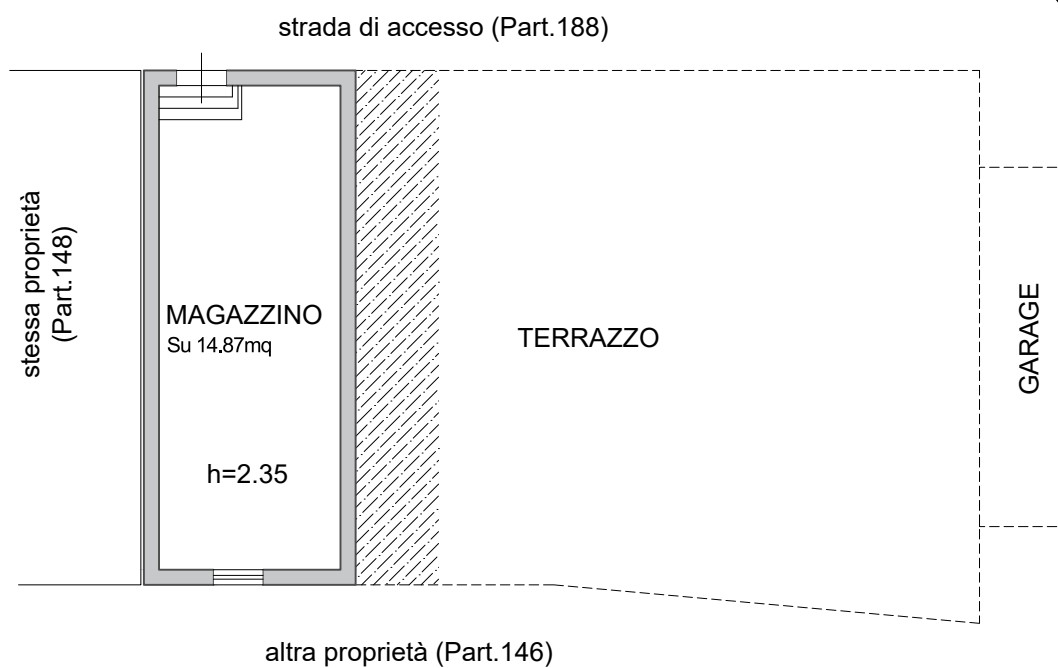

Schemi calcolo superfici lorde - scala 1:100

PIANO TERRA (Part.148 sub 3)

WC SL 8.71mq		Ingr. SL 7.42mq	
Dis.1 SL 9.17mq			
L1 SL 11.02mq	L2 SL 8.39mq	L3 SL 13.71mq	

GARAGE PIANO TERRA (Part.186)

GARAGE Su 23.49mq

PIANO SEMINTERRATO (Part.148 sub 4)

Rip. SL 3.64mq	Dis.2 SL 2.55mq	Bagno SL 6.75mq
Soggiorno SL 23.77mq		Cucina SL 19.03mq

MAGAZZINO PIANO SEMINTERRATO (Part.291)

MAGAZZINO Su 19.05mq
