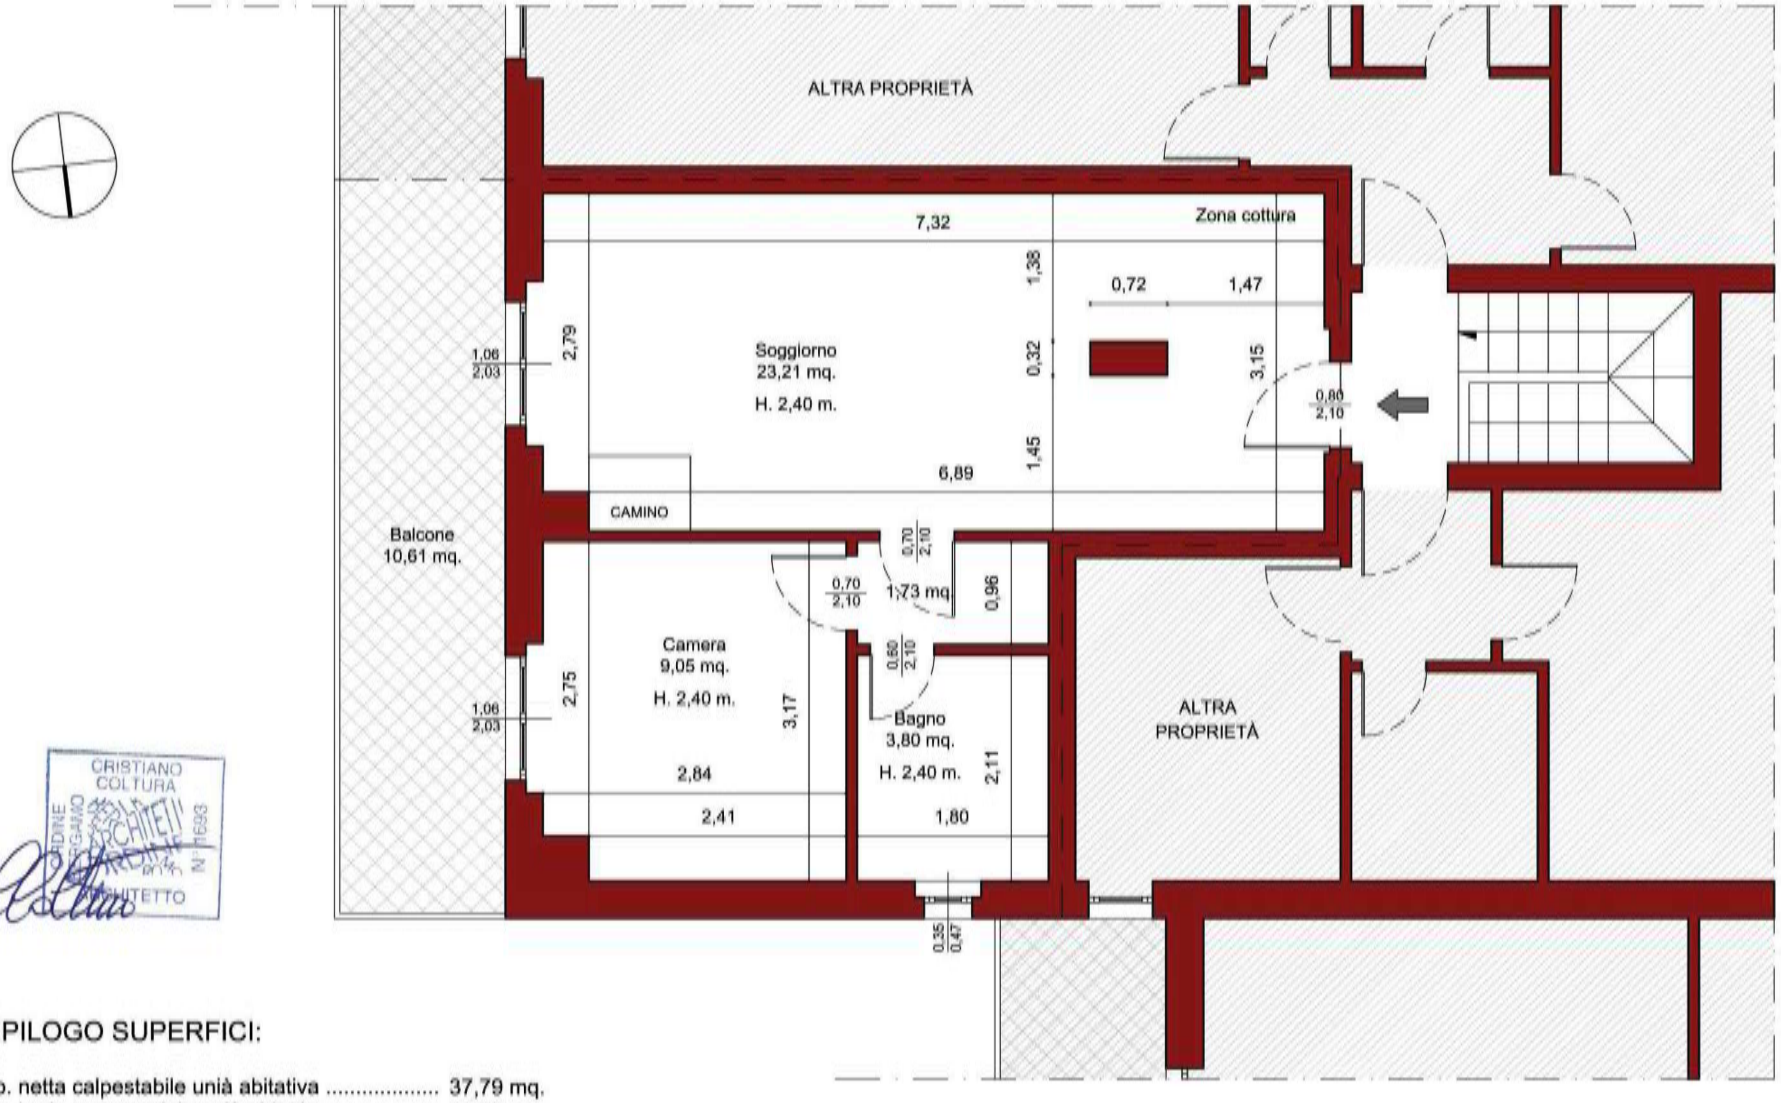

CRISTIANO COLTURA
ORDINE ARCHITETTI
ARCHITETTO

RIEPILOGO SUPERFICI:

- sup. netta calpestabile unià abitativa ..... 37,79 mq.
- sup. lorda commerciale unià abitativa ..... 44,78 mq.
- sup. balcone ..... 10,61 mq.

PLANIMETRIA DI RILIEVO DELL'UNITÀ ABITATIVA DEL PIANO PRIMO / SCALA "B" (LOTTO 2) - SCALA 1:50