Data: 11/12/2023 - n. T79246 - Richiedente: Telematico

Agenzia del Territorio

CATASTO FABBRICATI

Ufficio provinciale di Bergamo

ELABORATO PLANIMETRICO	Compilato da: Ubiali Sergio	Iscritto all'albo: Geometri	Prov. Bergamo	N. 03067
Comune di Bolgare	Sezione: Foglio: 14	Particella: 6090	Protocollo n. BG0309573 del 21/12/2011	
Dimostrazione grafica dei subalterni		Tipo Mappale n. del	Scala 1 : 500	

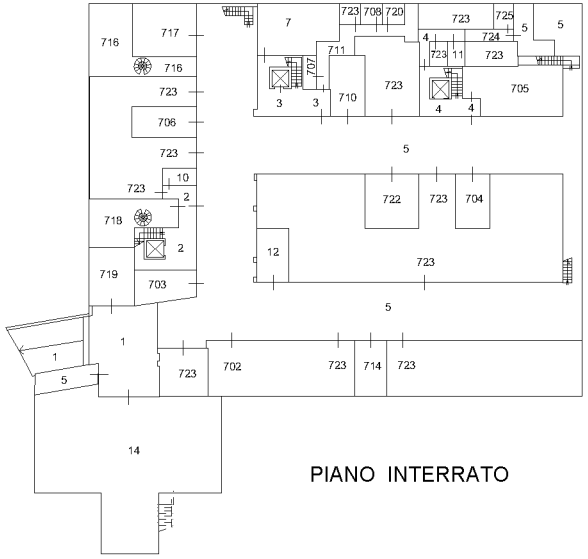

PIANO INTERRATO

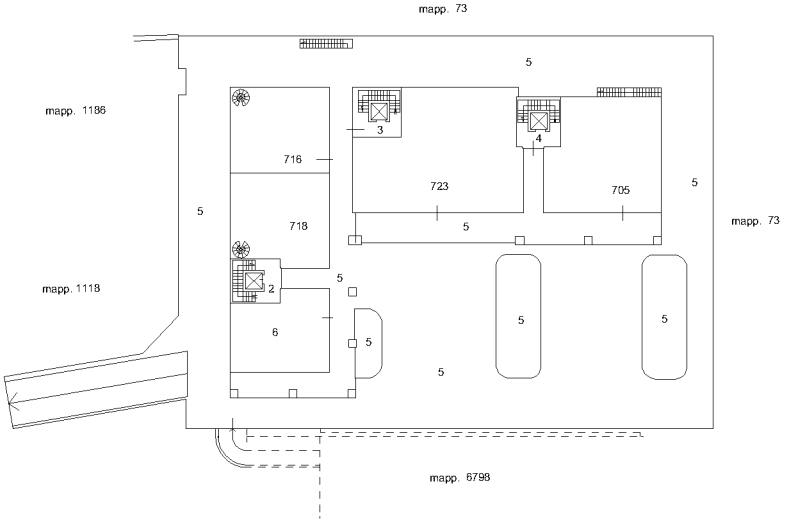

PIANO TERRA

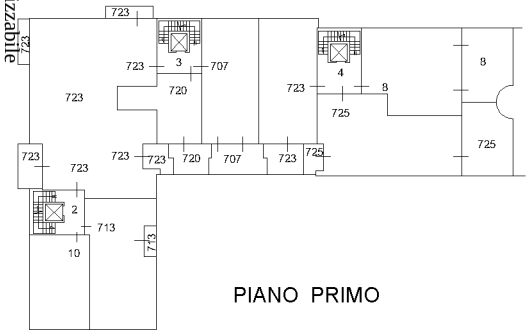

PIANO PRIMO

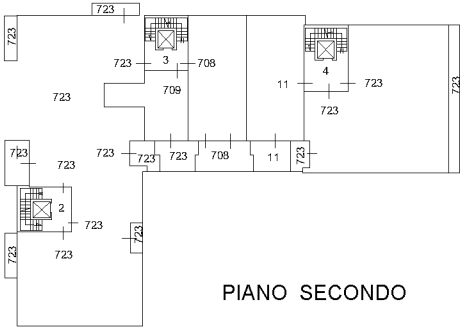

PIANO SECONDO

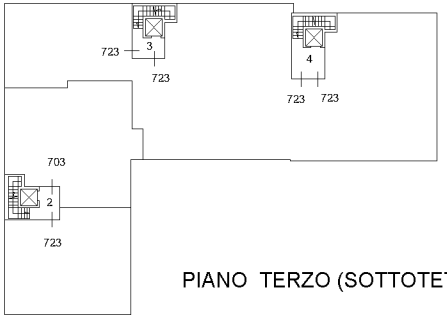

PIANO TERZO (SOTTOTETTO)

Ultima planimetria in atti
Data: 11/12/2023 - n. T79246 - Richiedente: Telematico
Totale schede: 1 - Formato di acquisizione: A3(297x420) - Formato stampa richiesto: A4(210x297) - Fattore di scala non utilizzabile