



Planimetrie dell'immobile

Lotto 1 – PIANO TERRA

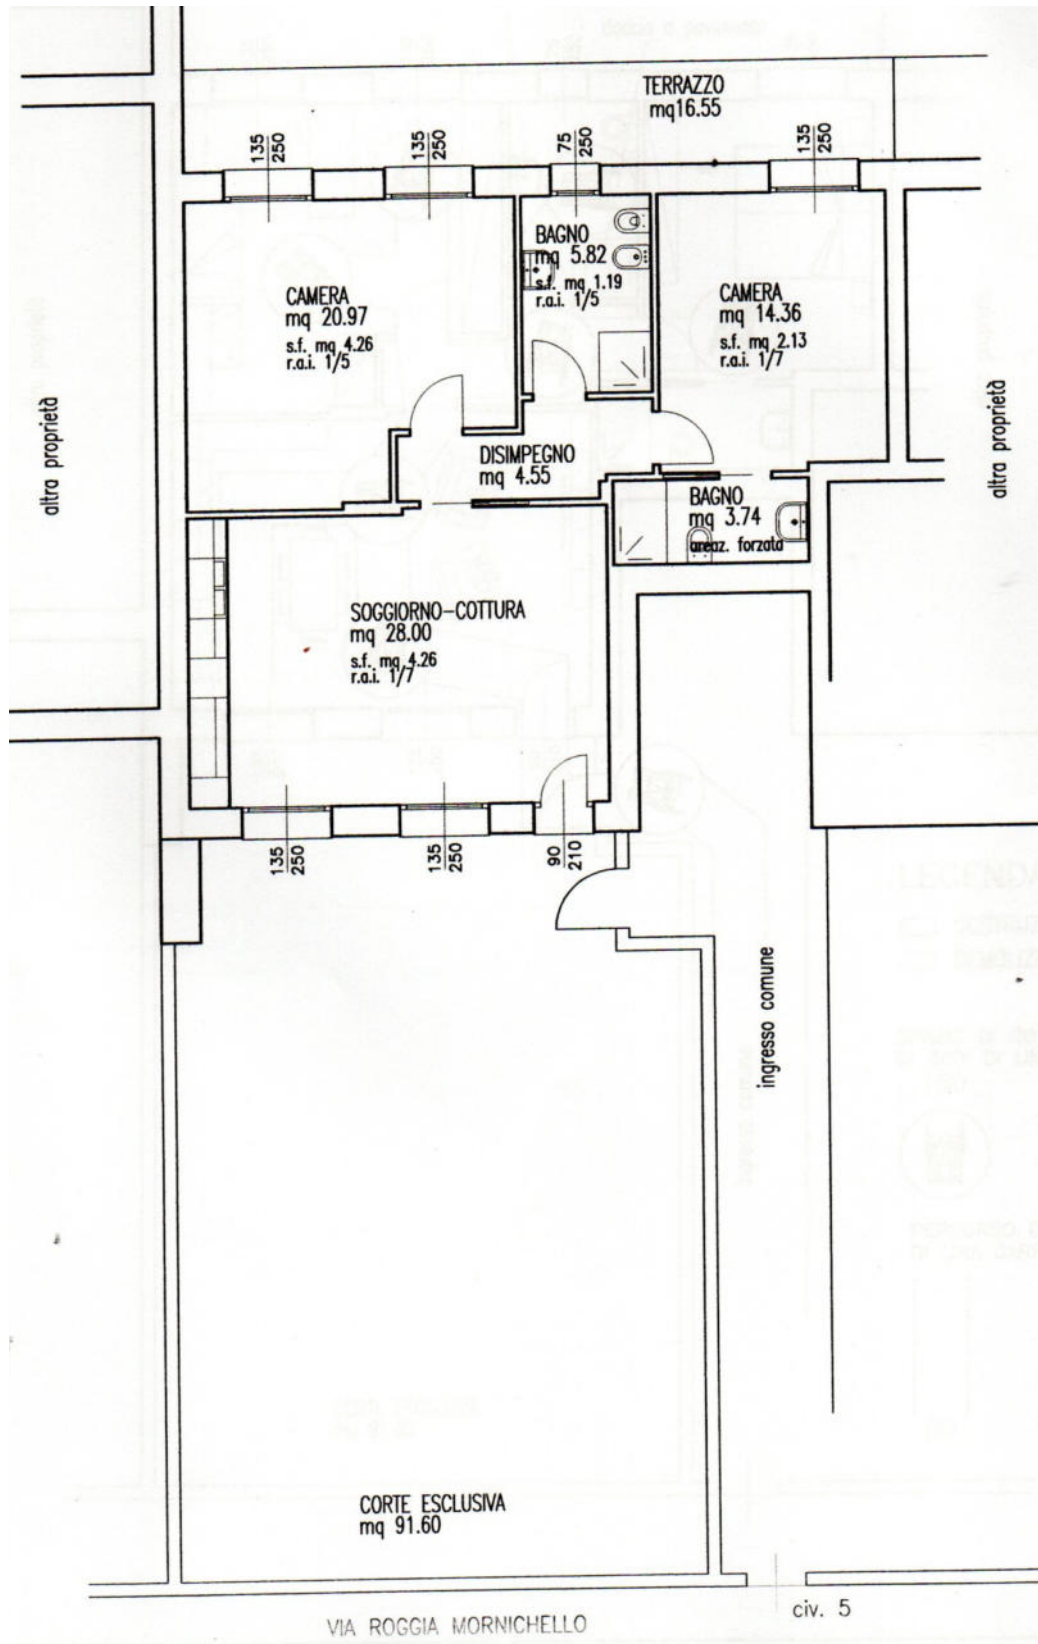

Lotto 1 – PIANO INTERRATO

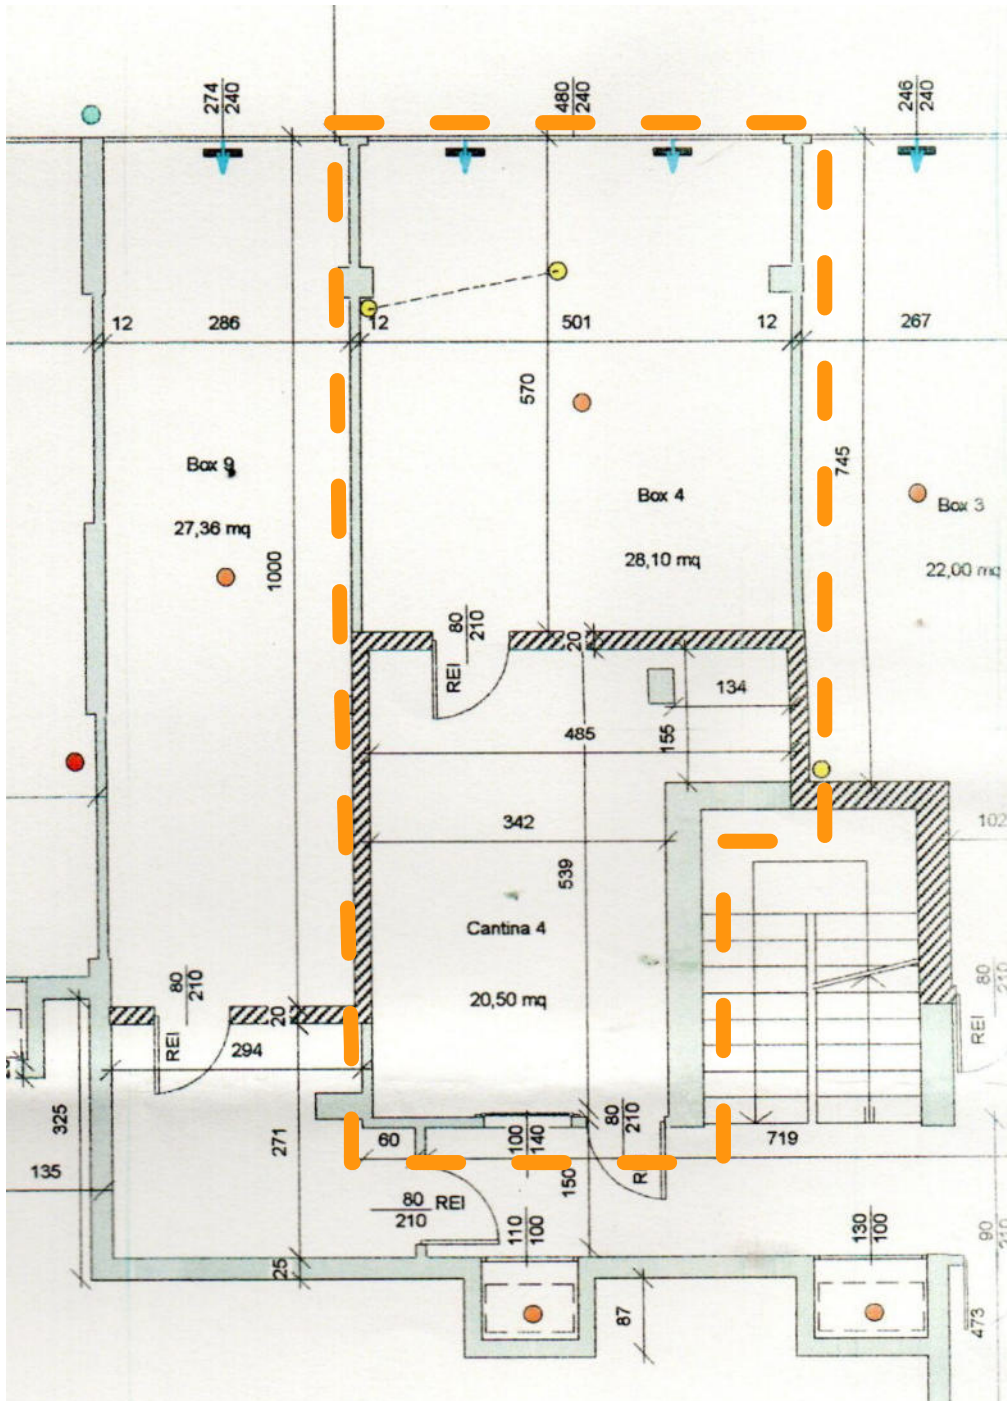

Lotto 2 – PIANO INTERRATO

