Data: 14/01/2021 - n. T164191 - Richiedente: Telematico
Totale schede: 2 - Formato di acquisizione: A3(297x420) - Formato stampa richiesto: A3(297x420) - Fattore di scala non utilizzabile
Ultima planimetria in atti

Agenzia delle Entrate
CATASTO FABBRICATI
Ufficio provinciale di Bergamo

ELABORATO PLANIMETRICO	Compilato da: Lorenzi Stefano	Iscritto all'albo: Geometri	Prov. Bergamo	N. 3768
Comune di Treviglio	Sezione:	Foglio: 21	Particella: 15240	Protocollo n. BG0021646 del 26/02/2020
Dimostrazione grafica dei subalterni		Tipo Mappale n.	del	Scala 1 : 500

IDENTIFICAZIONE LOTTI 2-20

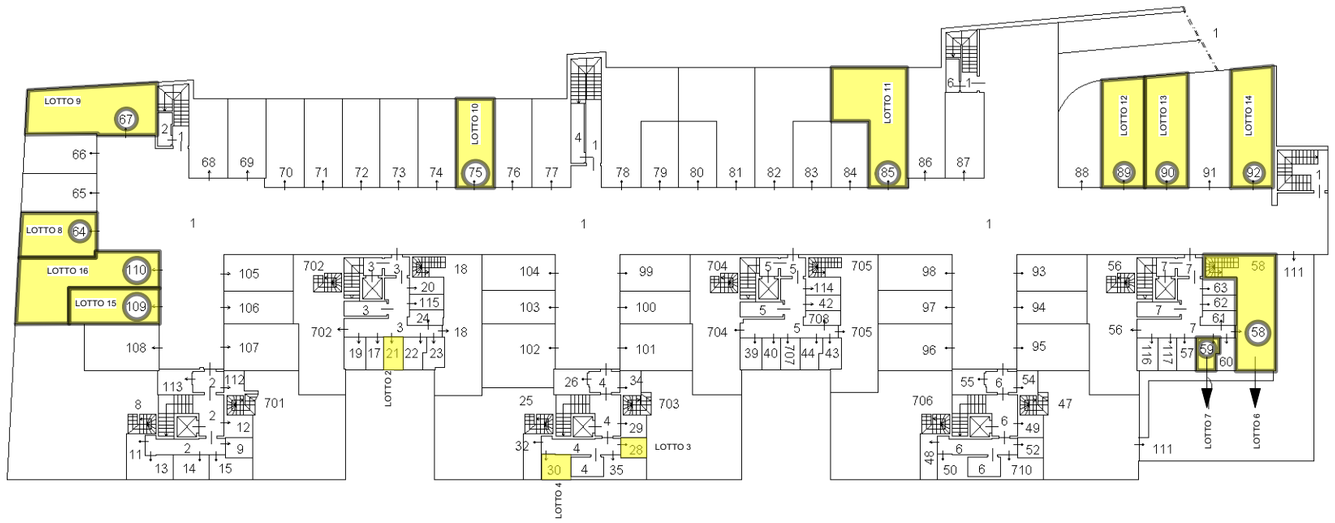

PIANO INTERRATO

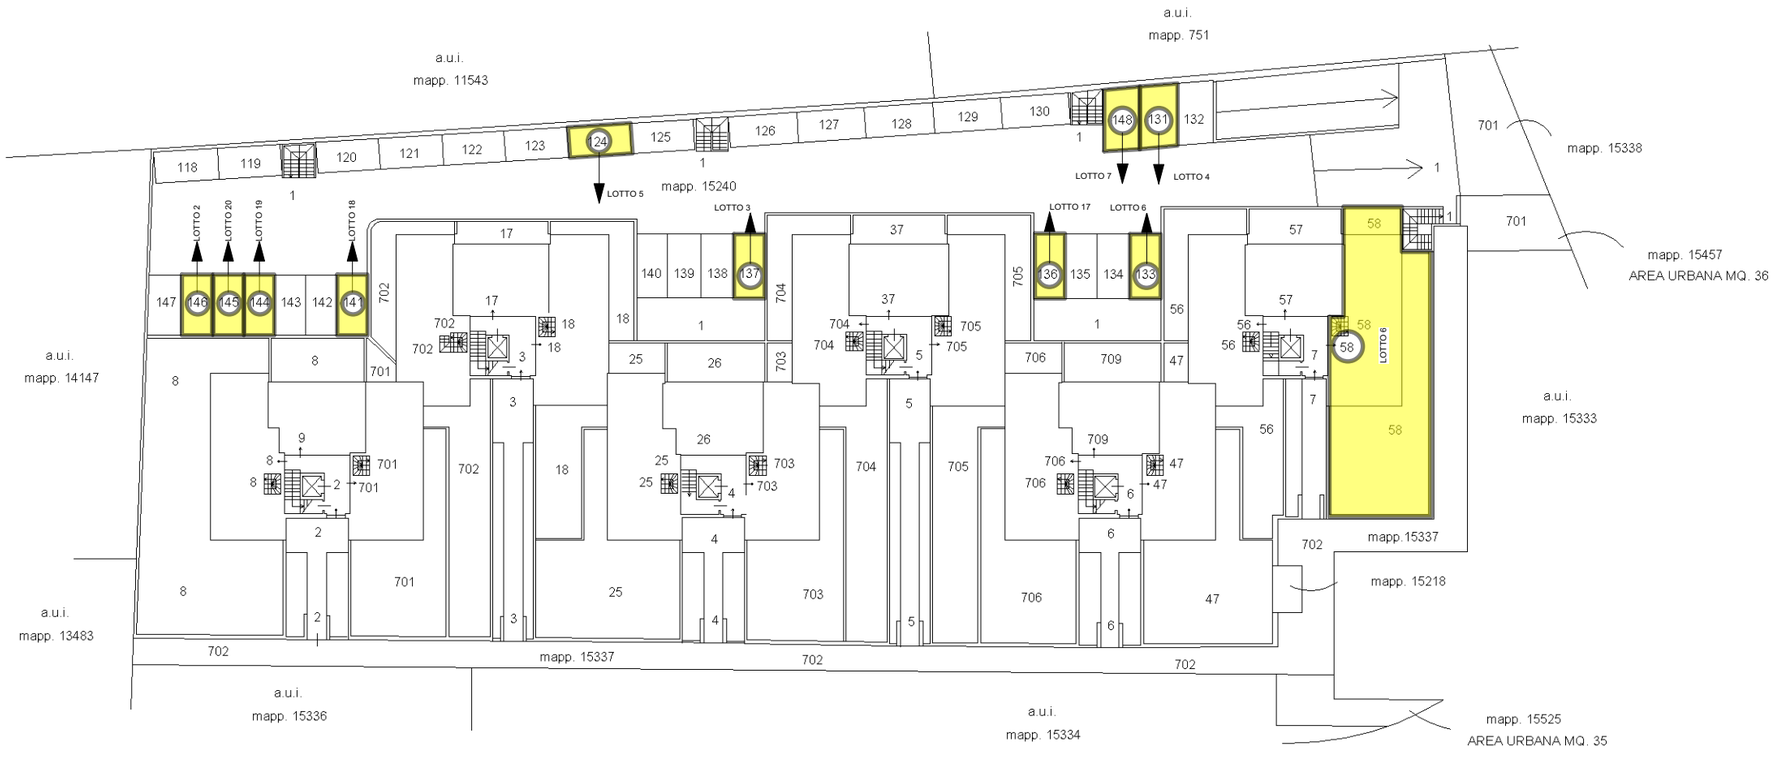

PIANO TERRA