
Agenzia del Territorio
CATASTO FABBRICATI
Ufficio Provinciale di
Bergamo

Dichiarazione protocollo n. BG0390506 del 04/12/2009
Planimetria di u.i.u. in Comune di Brembate Di Sopra
Via Ermenegildo Agazzi civ. SN

Identificativi Catastali:
Sezione:
Foglio: 2
Particella: 5715
Subalterno: 33

Compilata da:
Capelli Salvatore
Iscritto all'albo:
Geometri
Prov. Bergamo N. 1549

Scheda n. 1 Scala 1:200

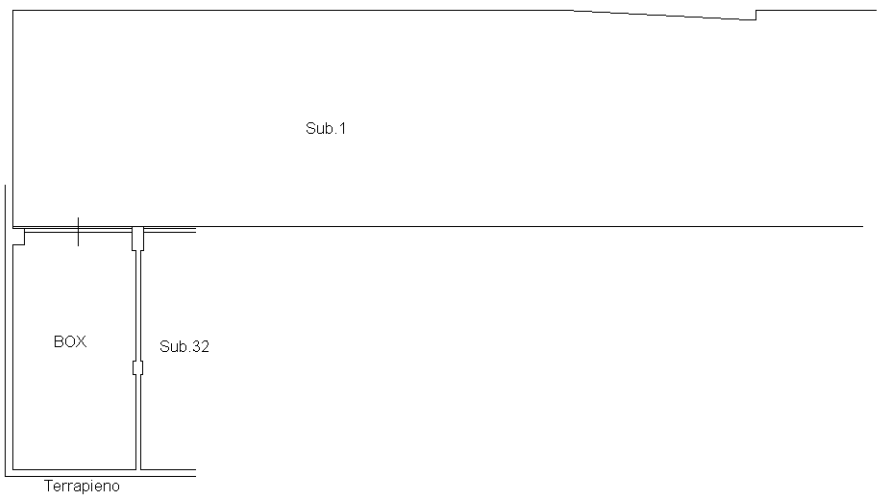

PIANO INTERRATO h=2.80 mt.



10 metri

Catasto dei Fabbricati - Situazione al 19/02/2024 - Comune di BREMBATE DI SOPRA(B138) - < Foglio 2 - Particella 5715 - Subalterno 33 >
VIA ERMENEGILDO AGAZZI n. SN Piano S1