ELABORATO PLANIMETRICO

Compilato da:
Bramati Andrea

Iscritto all'albo:
Geometri

Prov. Bergamo N. 3543

Agenzia delle Entrate
CATASTO FABBRICATI
Ufficio Provinciale di
Bergamo

Comune di Brignano Gera D'adda


Sezione: Foglio: 12 Particella: 4921

Protocollo n. BG0002470 del 12/01/2016


Tipo Mappale n. del

Dimostrazione grafica dei subalterni


Scala 1 : 500

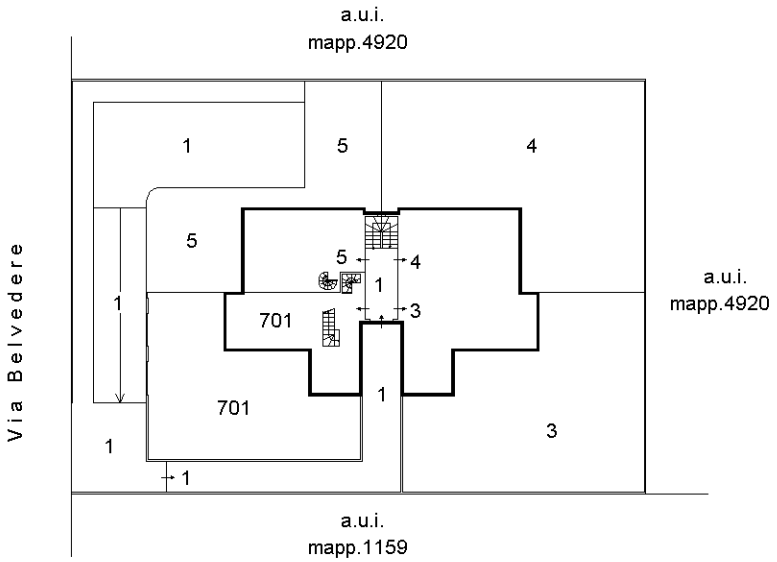

PIANO TERRA

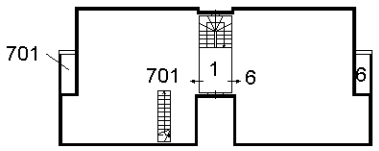

PIANO PRIMO

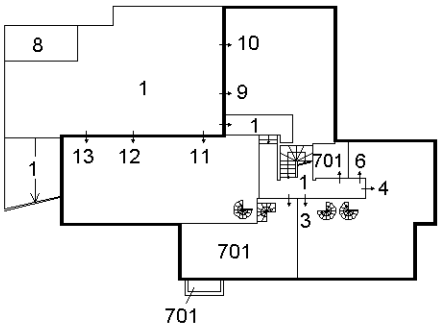

PIANO PRIMO INTERRATO

Nord

Ultima planimetria in atti

Totale schede: 1 - Formato di acquisizione: A4(210x297) - Formato stampa richiesto: A4(210x297) - Fattore di scala non utilizzabile

Elaborato Planimetrico - Catasto dei Fabbricati - Situazione al 29/04/2026 - Comune di BRIGNANO GERA D'ADDA(B178) - < Foglio 12 Particella 4921 >