

**IMMOBILE IN SAREZZO
VIA SAN MARTINO**

Proprietà [REDACTED]




**RIFERIMENTI STATO DI FATTO -
PROPRIETA'**

NOVEMBRE 2016

CTU geom. Mauro Gnali


PIANTA PIANO TERRA

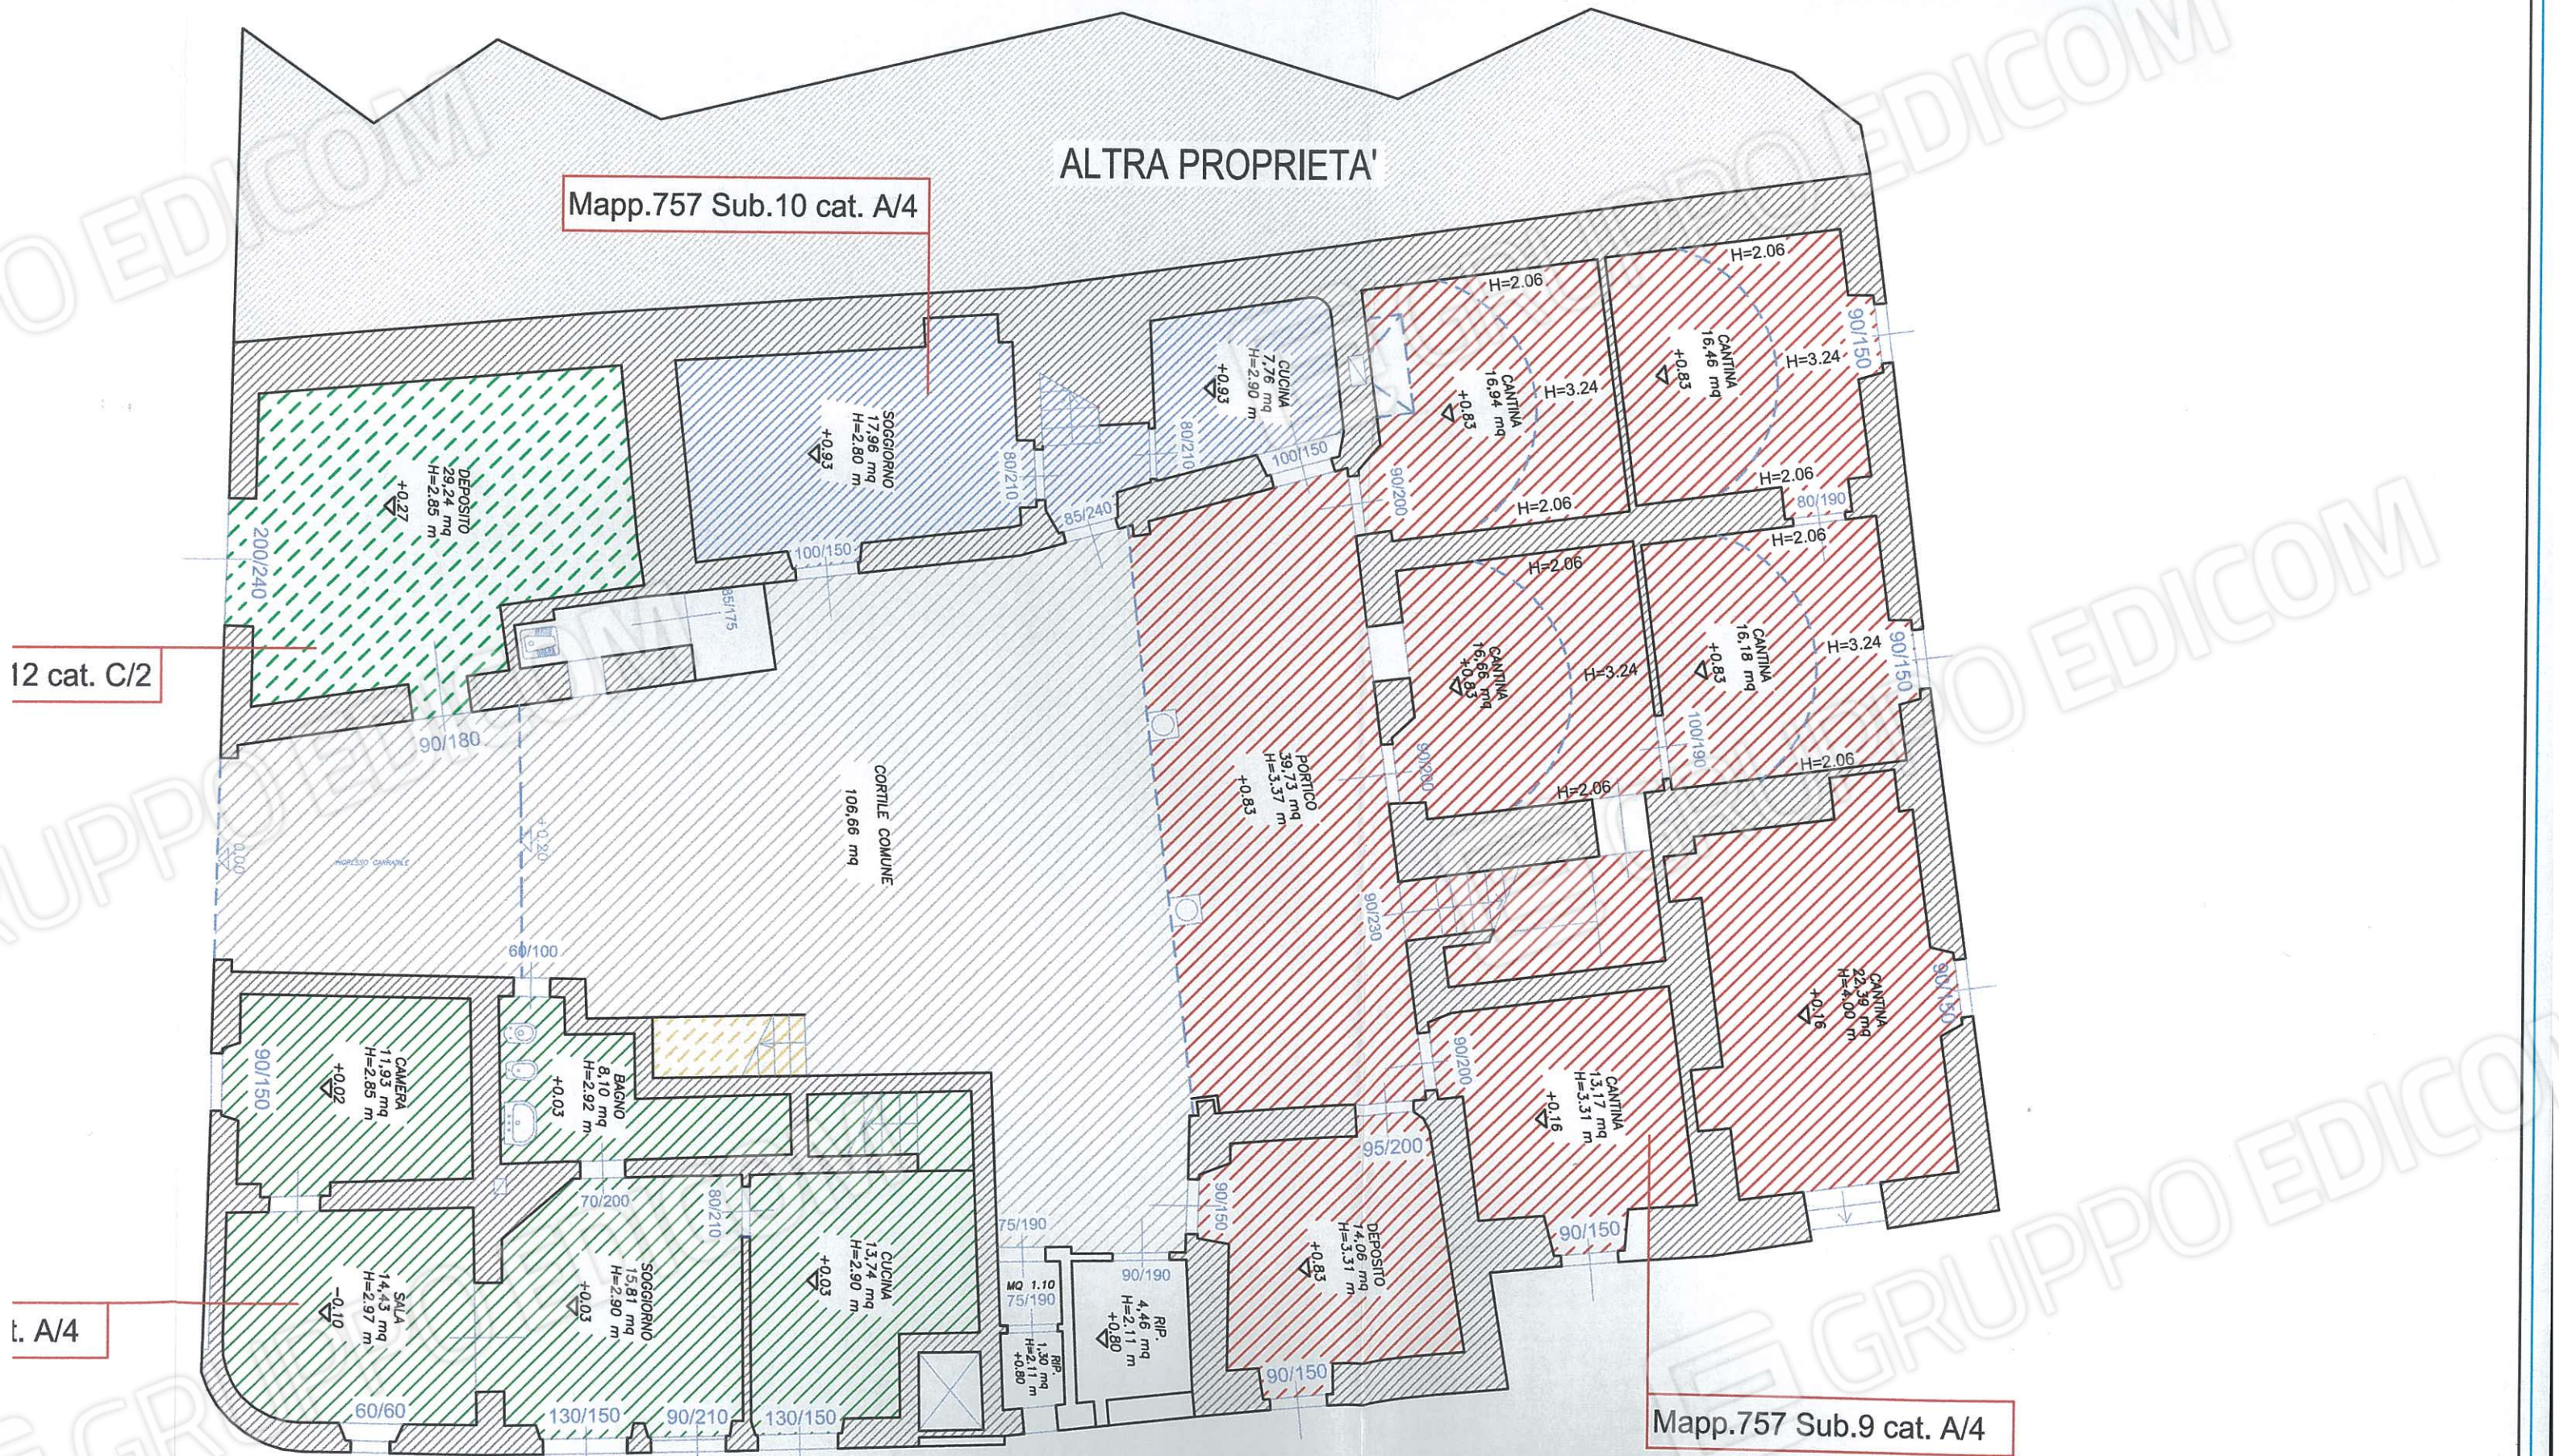

PIANTA PIANO PRIMO

Mapp.757 Sub.10 cat. A/4

ALTRA PROPRIETA'

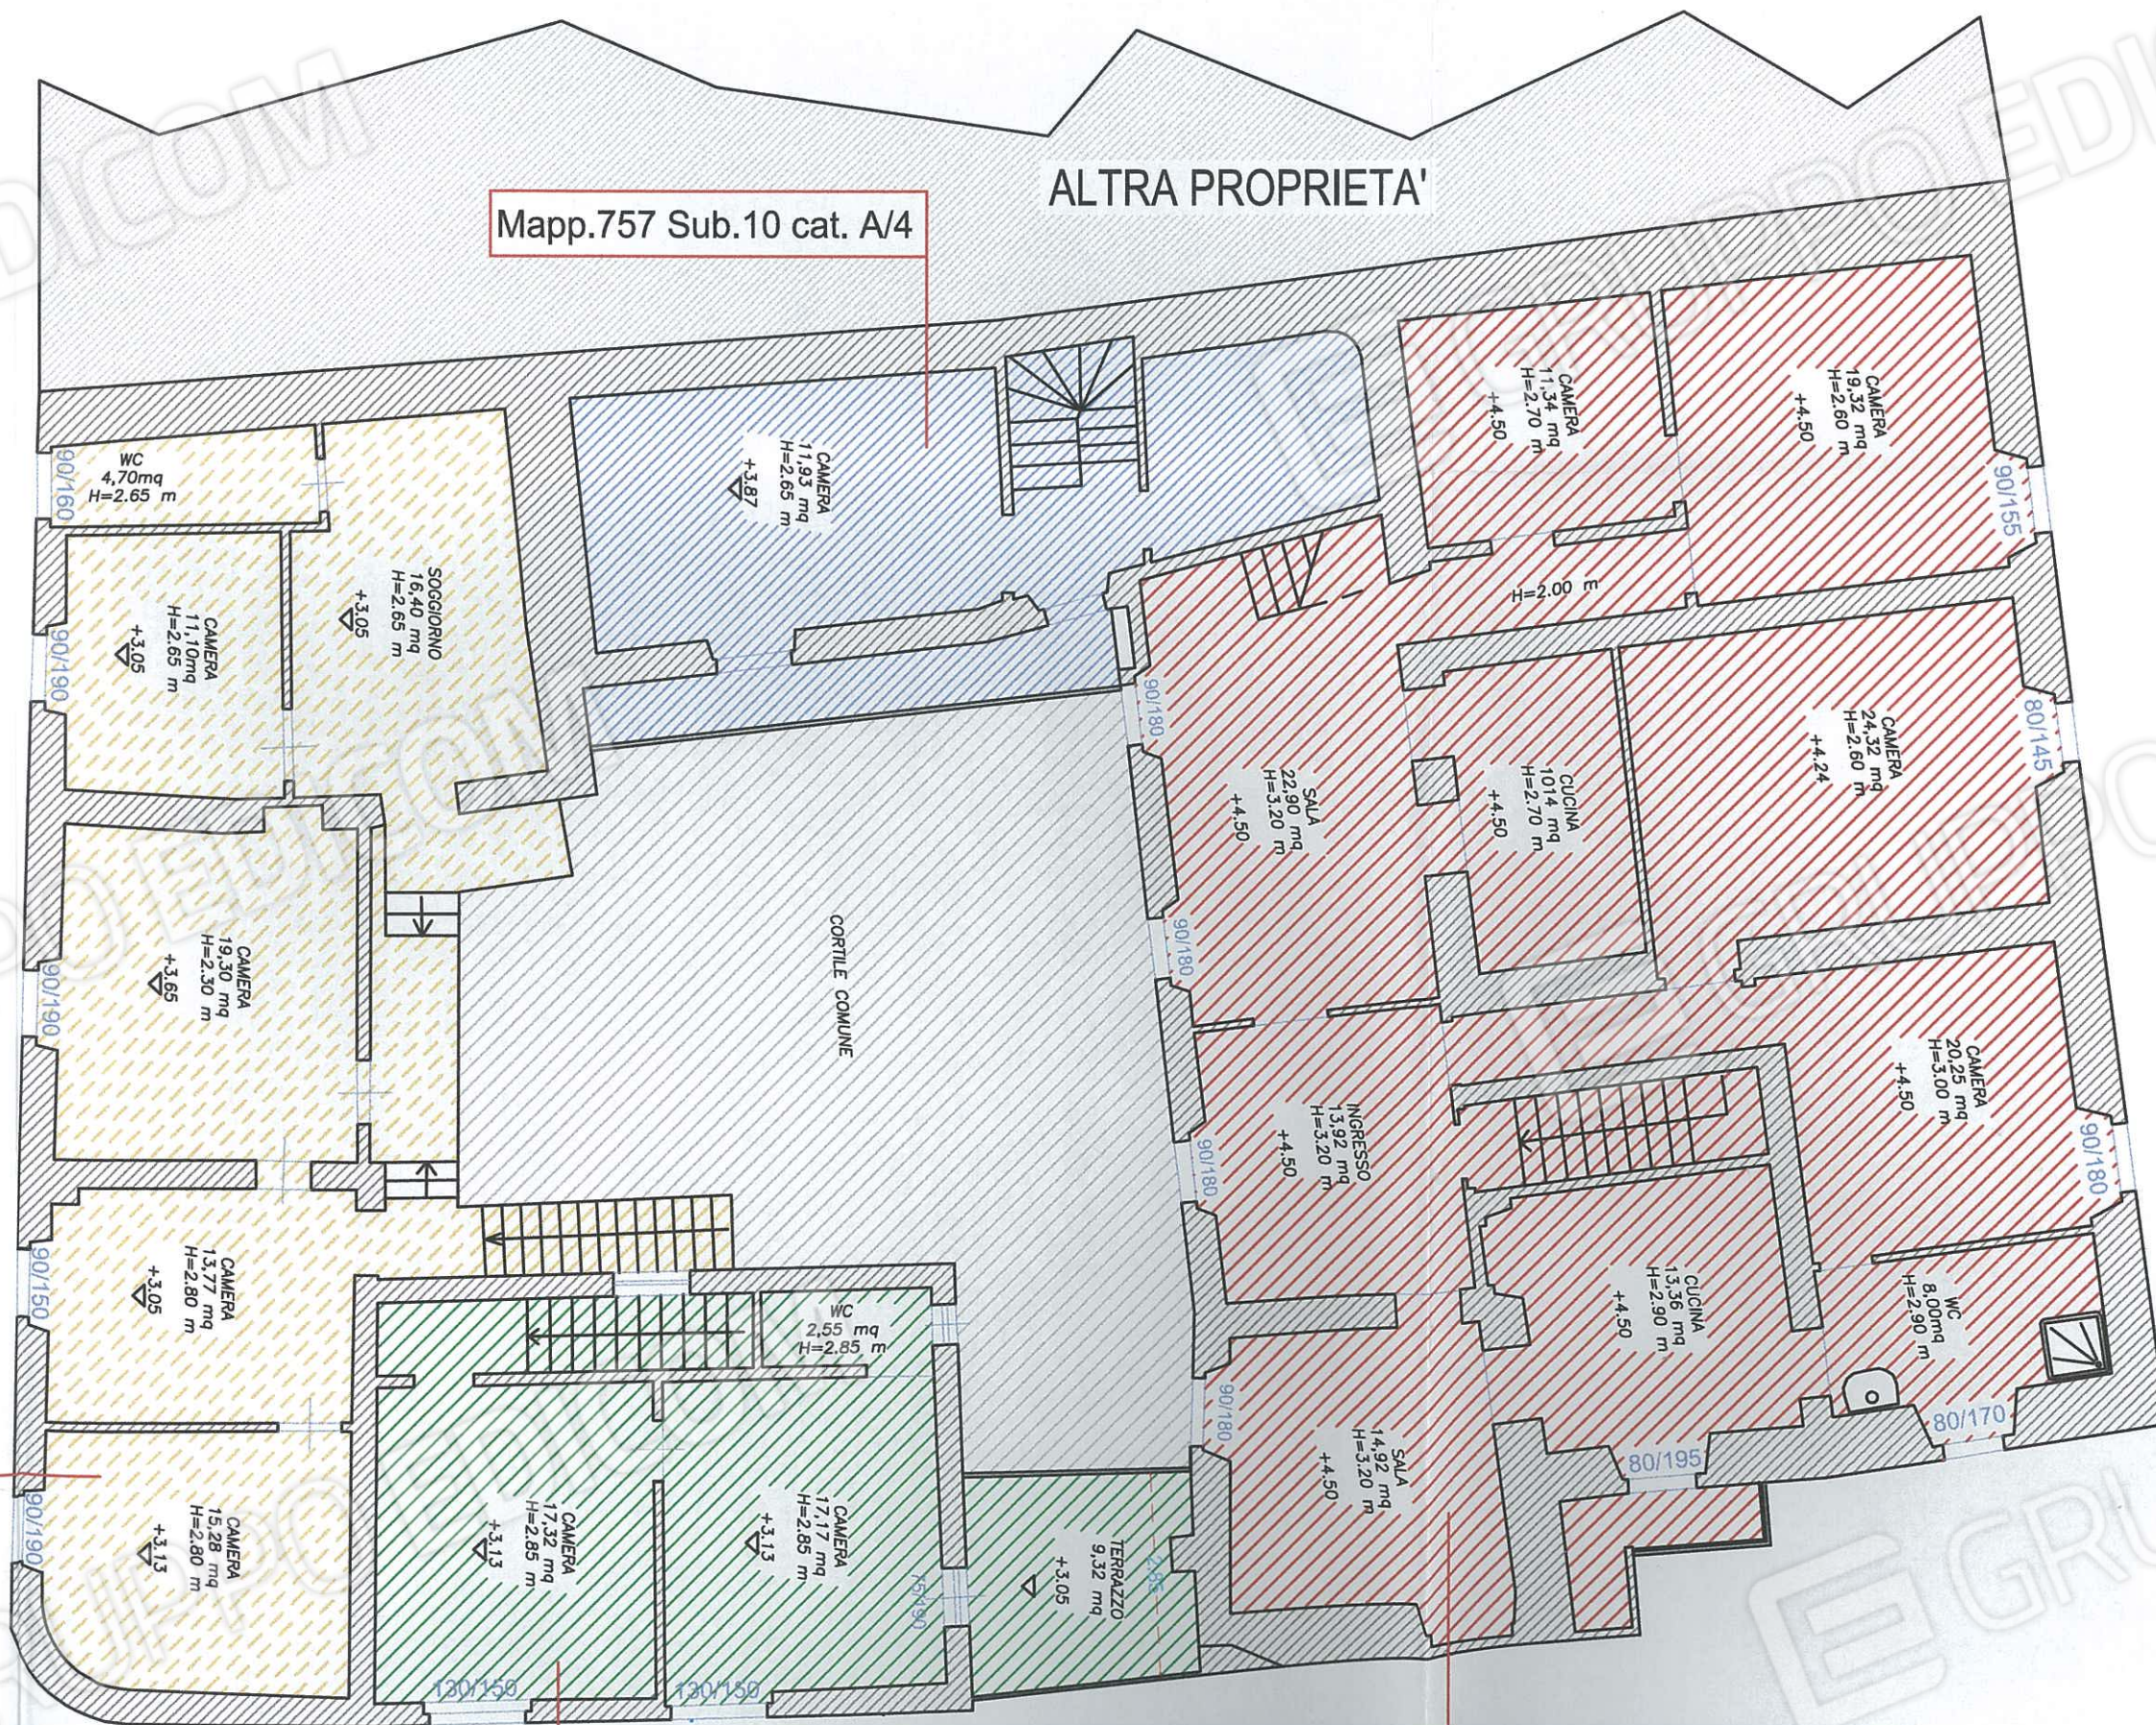

A/4

PIANTA PIANO SECONDO

Mapp.757 Sub.9 cat. A/4

ALTRA PROPRIETA'

