

**IMMOBILE IN SAREZZO  
VIA DANTE**

Proprietà XXXXXXXXXX

---



**RIFERIMENTI STATO DI FATTO -  
PROPRIETA'**

NOVEMBRE 2016

CTU geom. Mauro Gnali

CANALE AVOGADRO


FG 16 Mapp.262 Sub.3

FG 16 Mapp.262 Sub.1

FG 16 Mapp.262 Sub.2


FG 16 Mapp.262 Sub.1; 2

GIARDINO COMUNE  
MQ 521 CIRCA

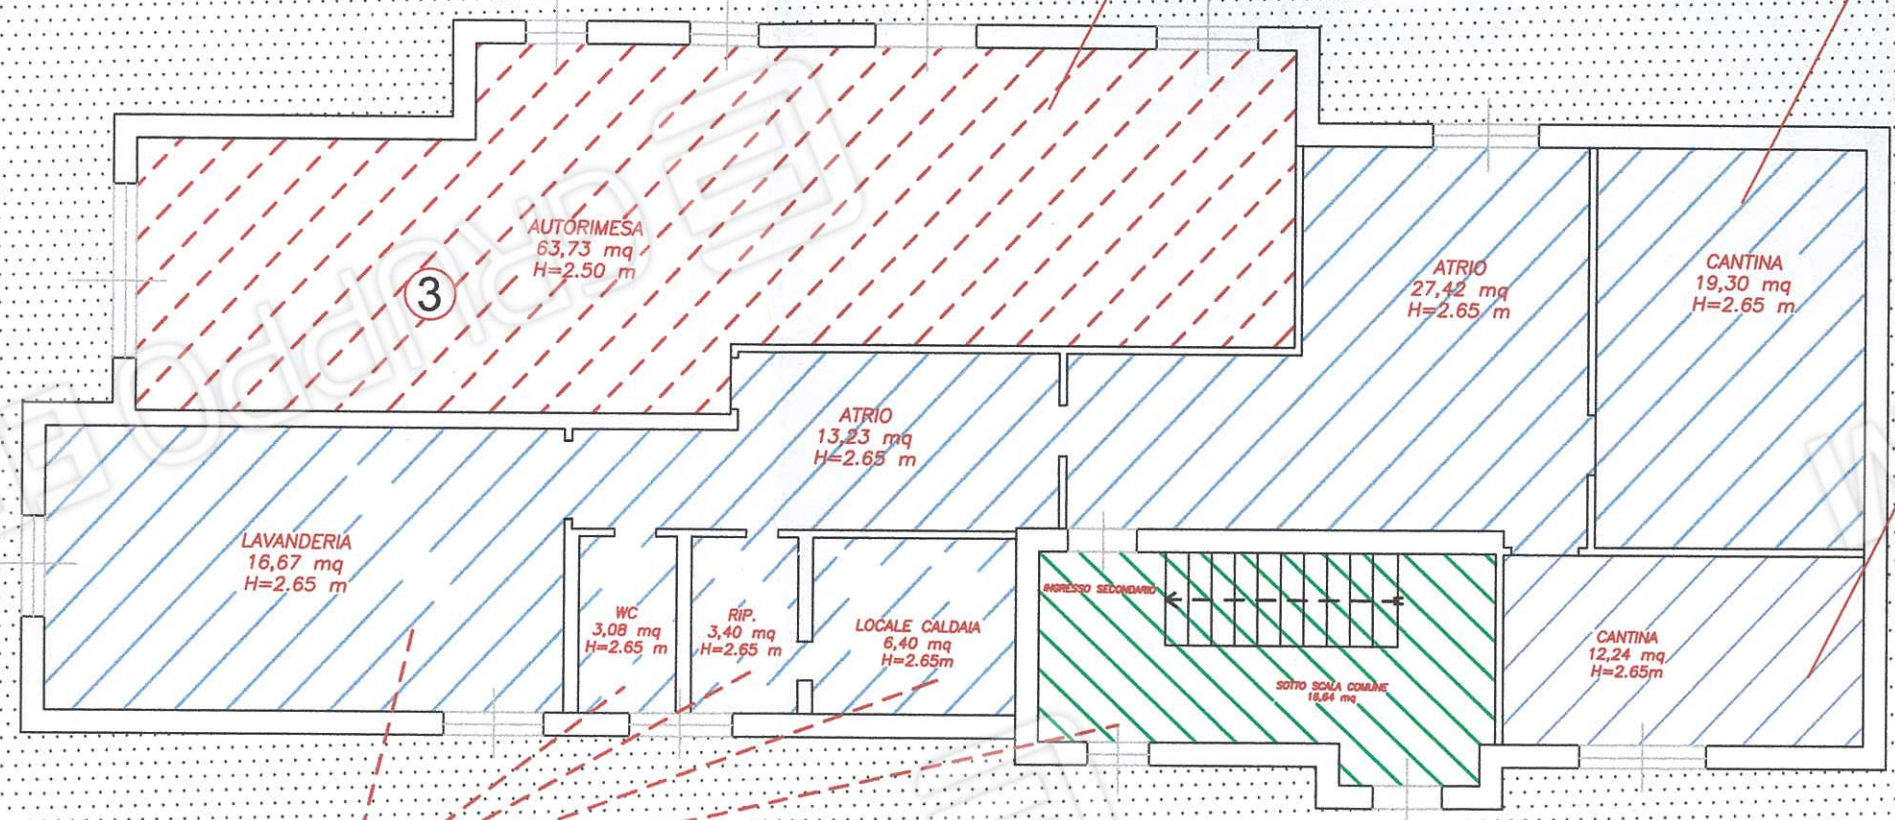


# PIANTA PIANO INTERRATO

FG 16 Mapp.262 Sub.4 A/2

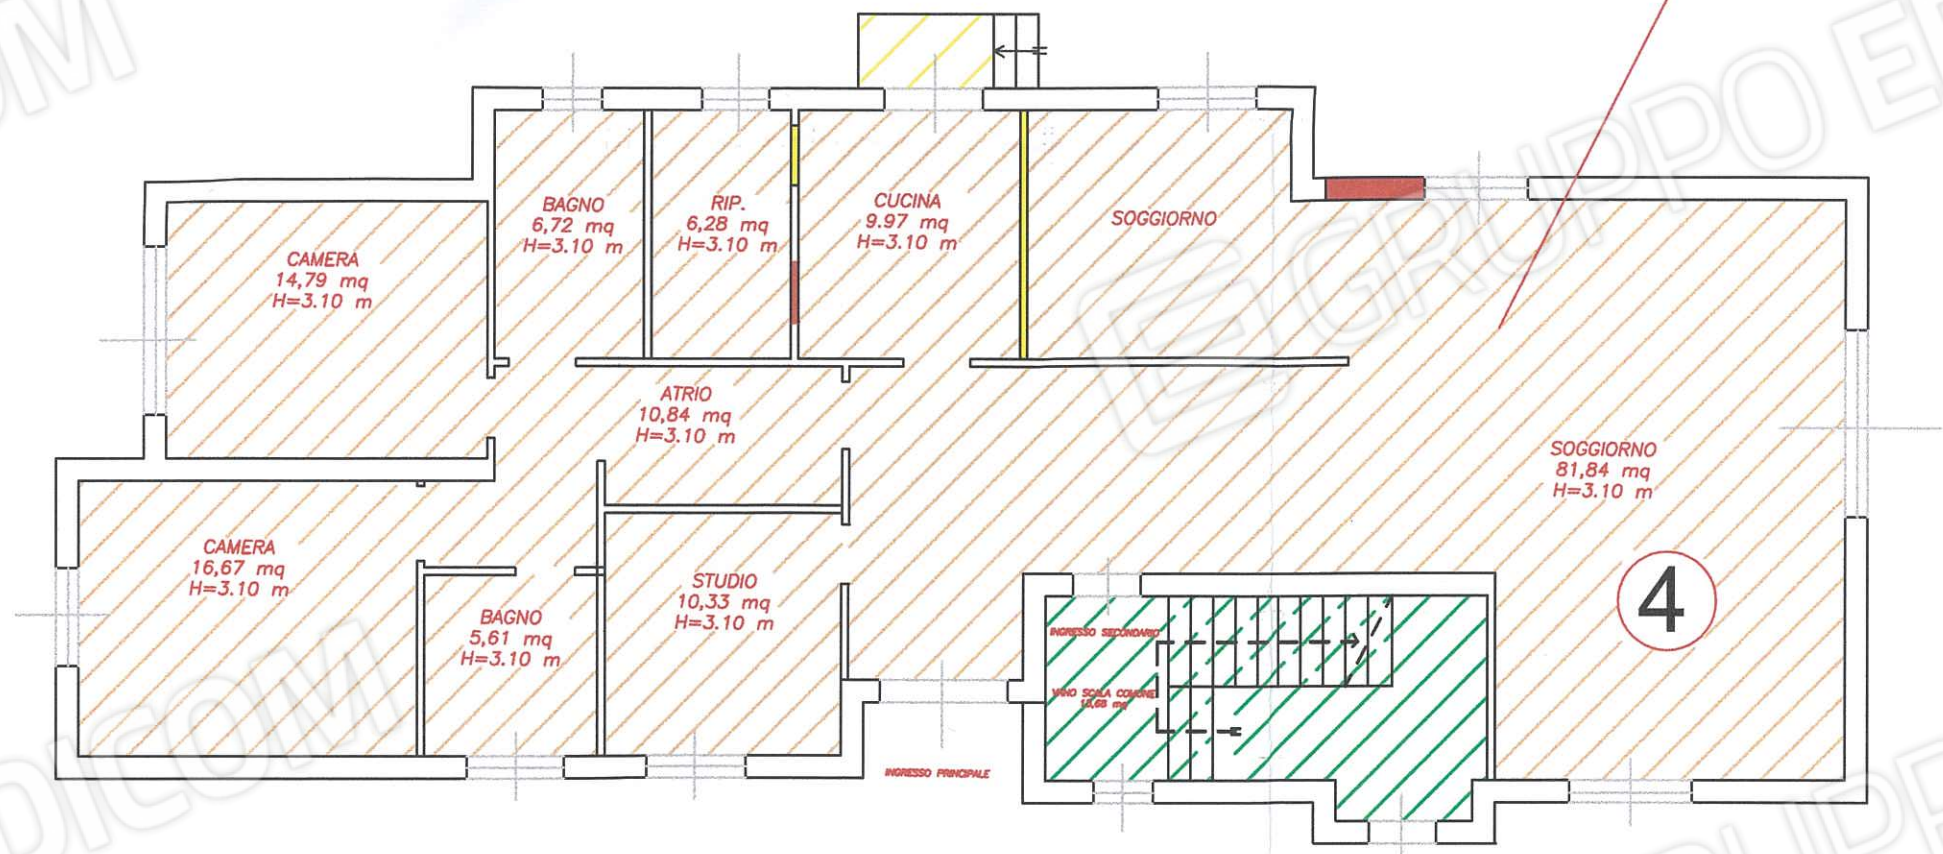

# PIANTA PIANO RIALZATO

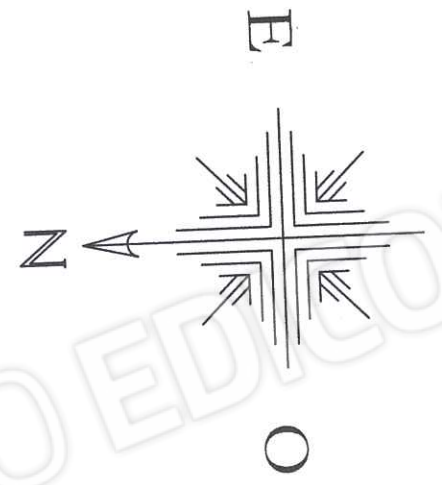

FG 16 Mapp.262 Sub.1 A/2



UNITA'  
OGGETTO DI STIMA



COSTRUZIONE




DEMOLIZIONE




PROPRIETA'  
GNUTTI ANDREINO



PROPRIETA'  
GNUTTI ANDREINO

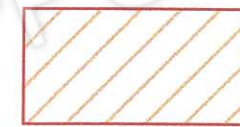


PROPRIETA'  
GNUTTI ANDREINO

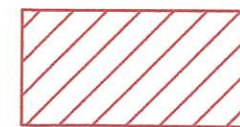

PROPRIETA'  
GNUTTI ANDREINO




PROPRIETA'  
GNUTTI ANDREINO

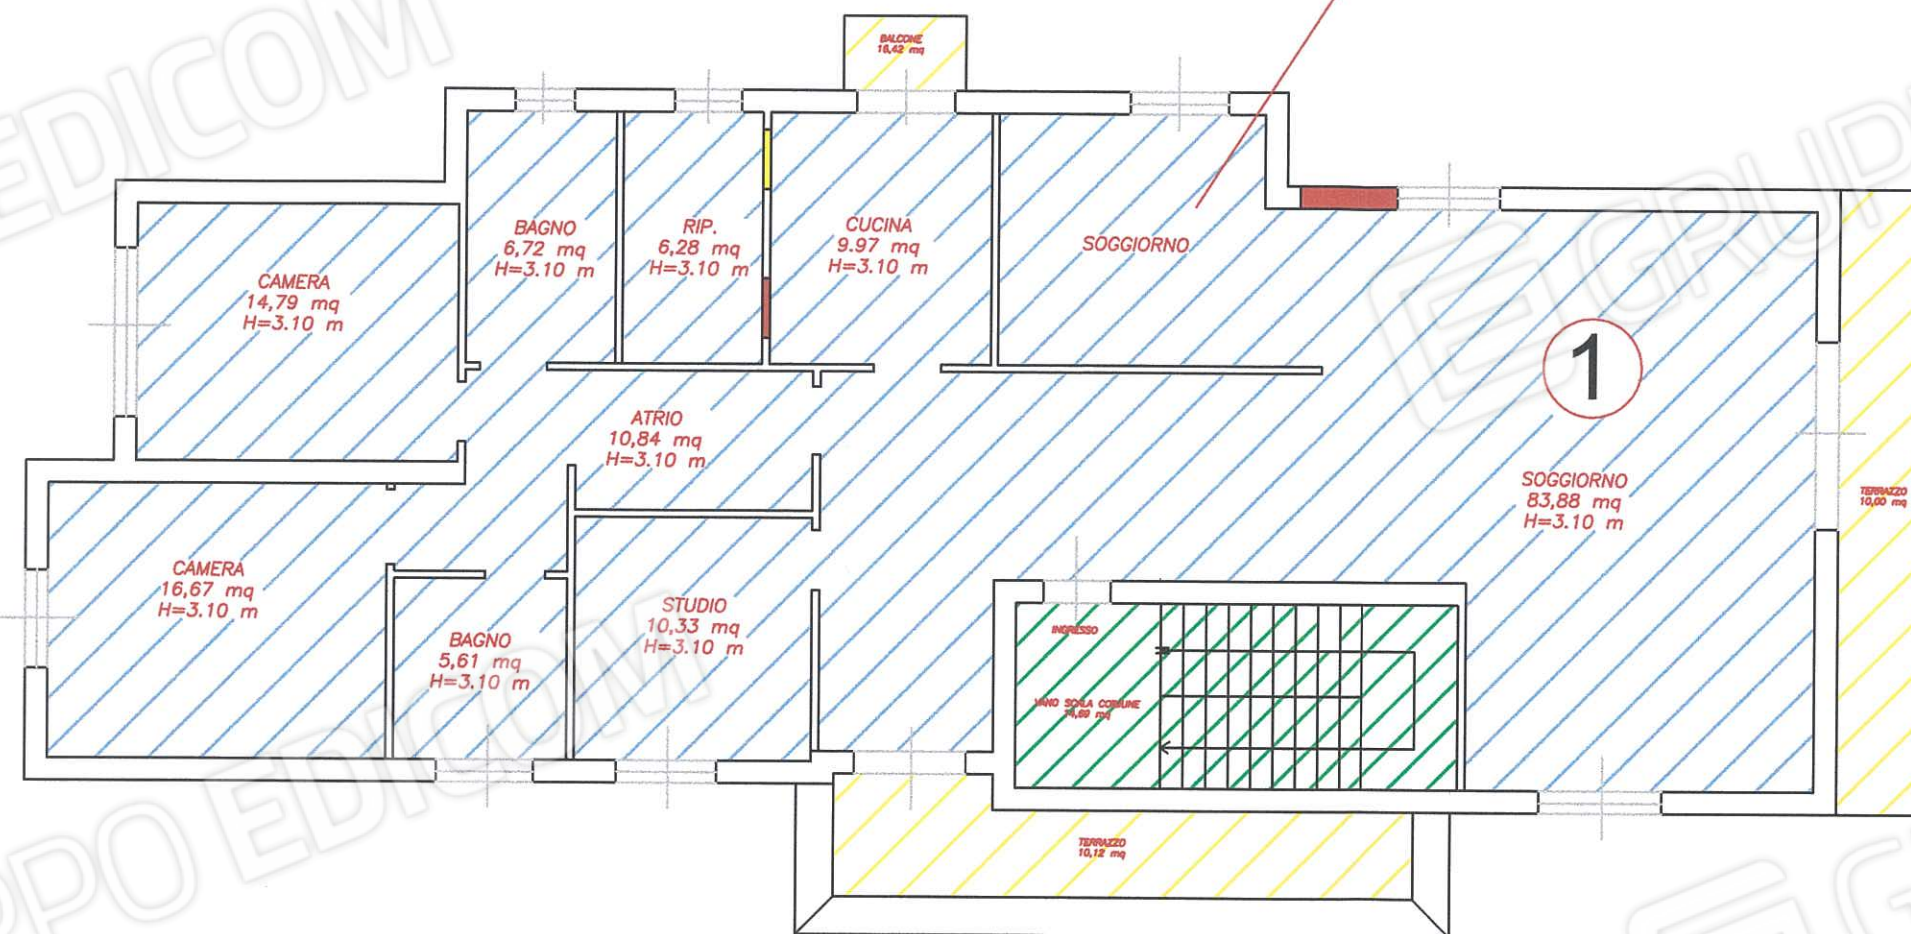


# PIANTA PIANO PRIMO

FG 16 Mapp.262 Sub.3 A/2

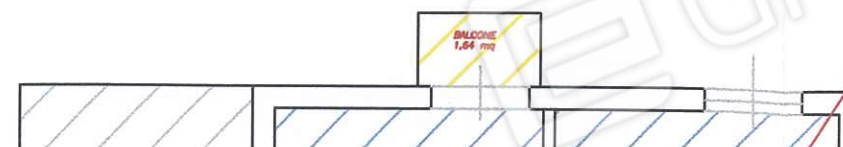

# PIANTA PIANO PRIMO

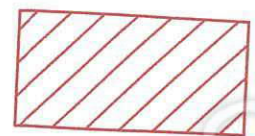


PROPRIETA' [REDACTED]



PROPRIETA' [REDACTED]


FG 16 Mapp.262 Sub.3 A/2

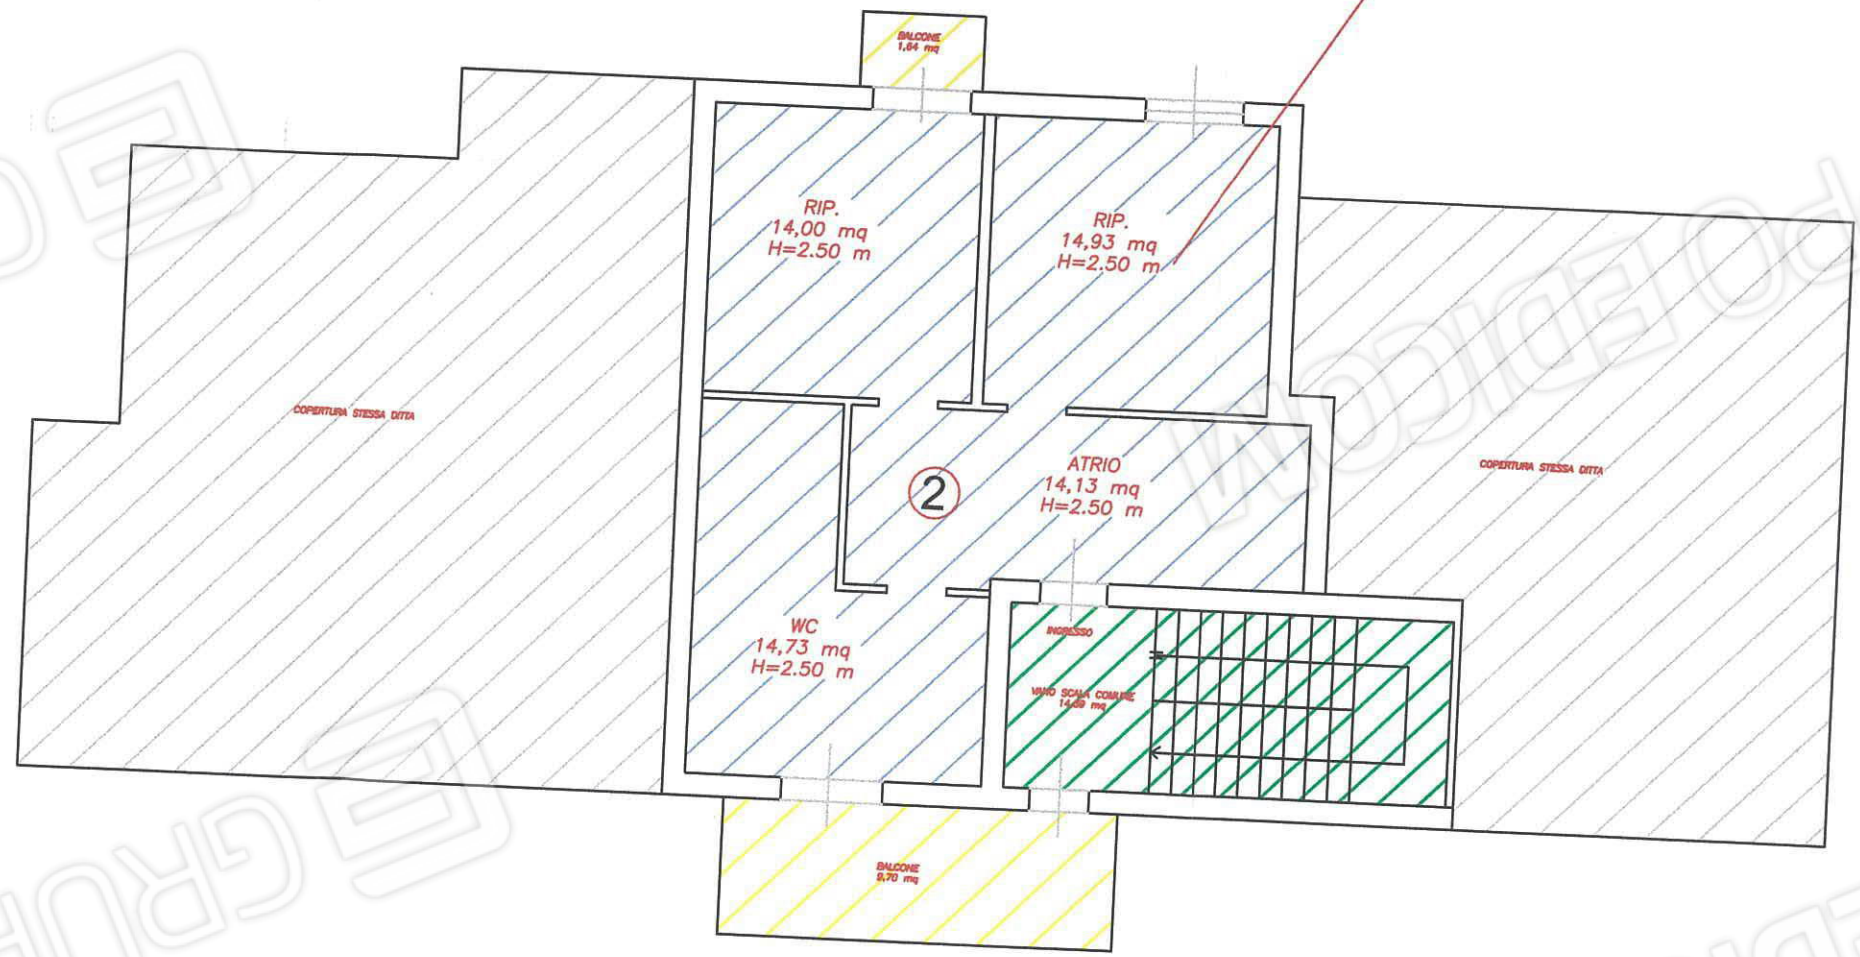

# PIANTA PIANO SOTTOTETTO

Sub.1

Sub.2

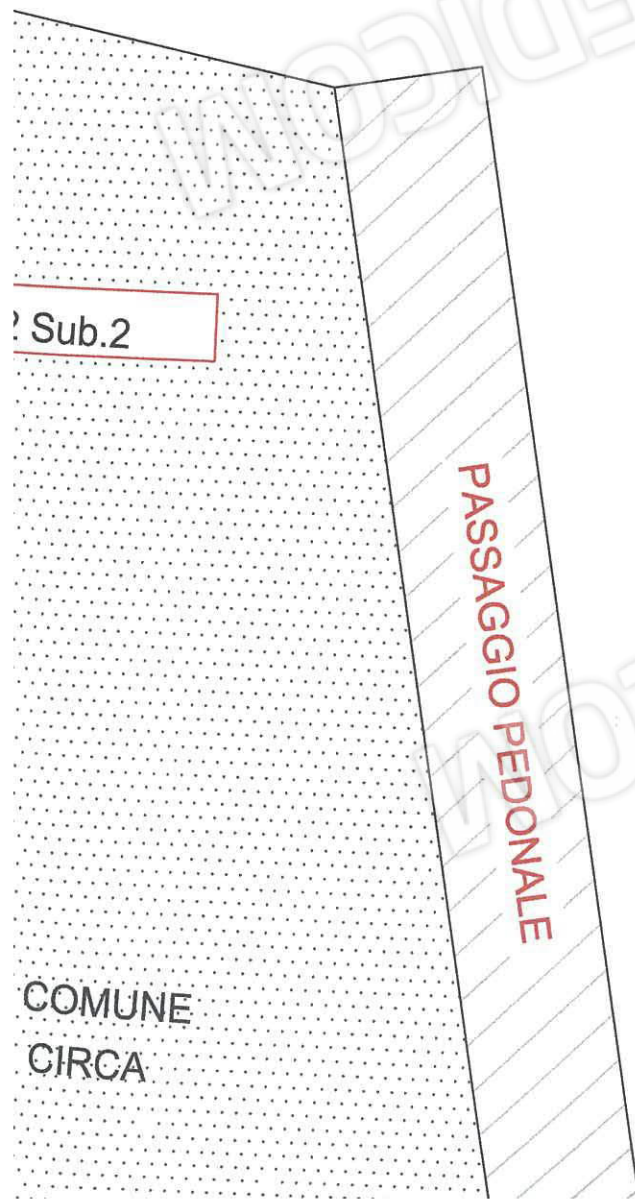

PASSAGGIO PEDONALE

COMUNE  
CIRCA

# IMMOBILE IN SAREZZO VIA DANTE

Proprietà [REDACTED]



**RIFERIMENTI STATO DI FATTO -  
PROPRIETA'**

NOVEMBRE 2016

CTU geom. Mauro Gnali