


PROGETTO	MODIFICHE A FABBRICATO ESISTENTE	PIANTA N°	P. 0. 1
PROGETTISTA	PLANIMETRIA GENERALE CON PARCHEGGI ERETI ETERNI	DATA	4. 1. 1980
PROGETTO	MANERBA DEL GARDA	SCALIFICAZIONE N. 001. 1	
PROGETTO	LOC. GAZZOLO - VIA DELL'ALPINO	SCALIFICAZIONE N. 001. 2	
PROGETTO	ARCH. MARCO TISI	PROGETTO	
IL COMMITTENTE			

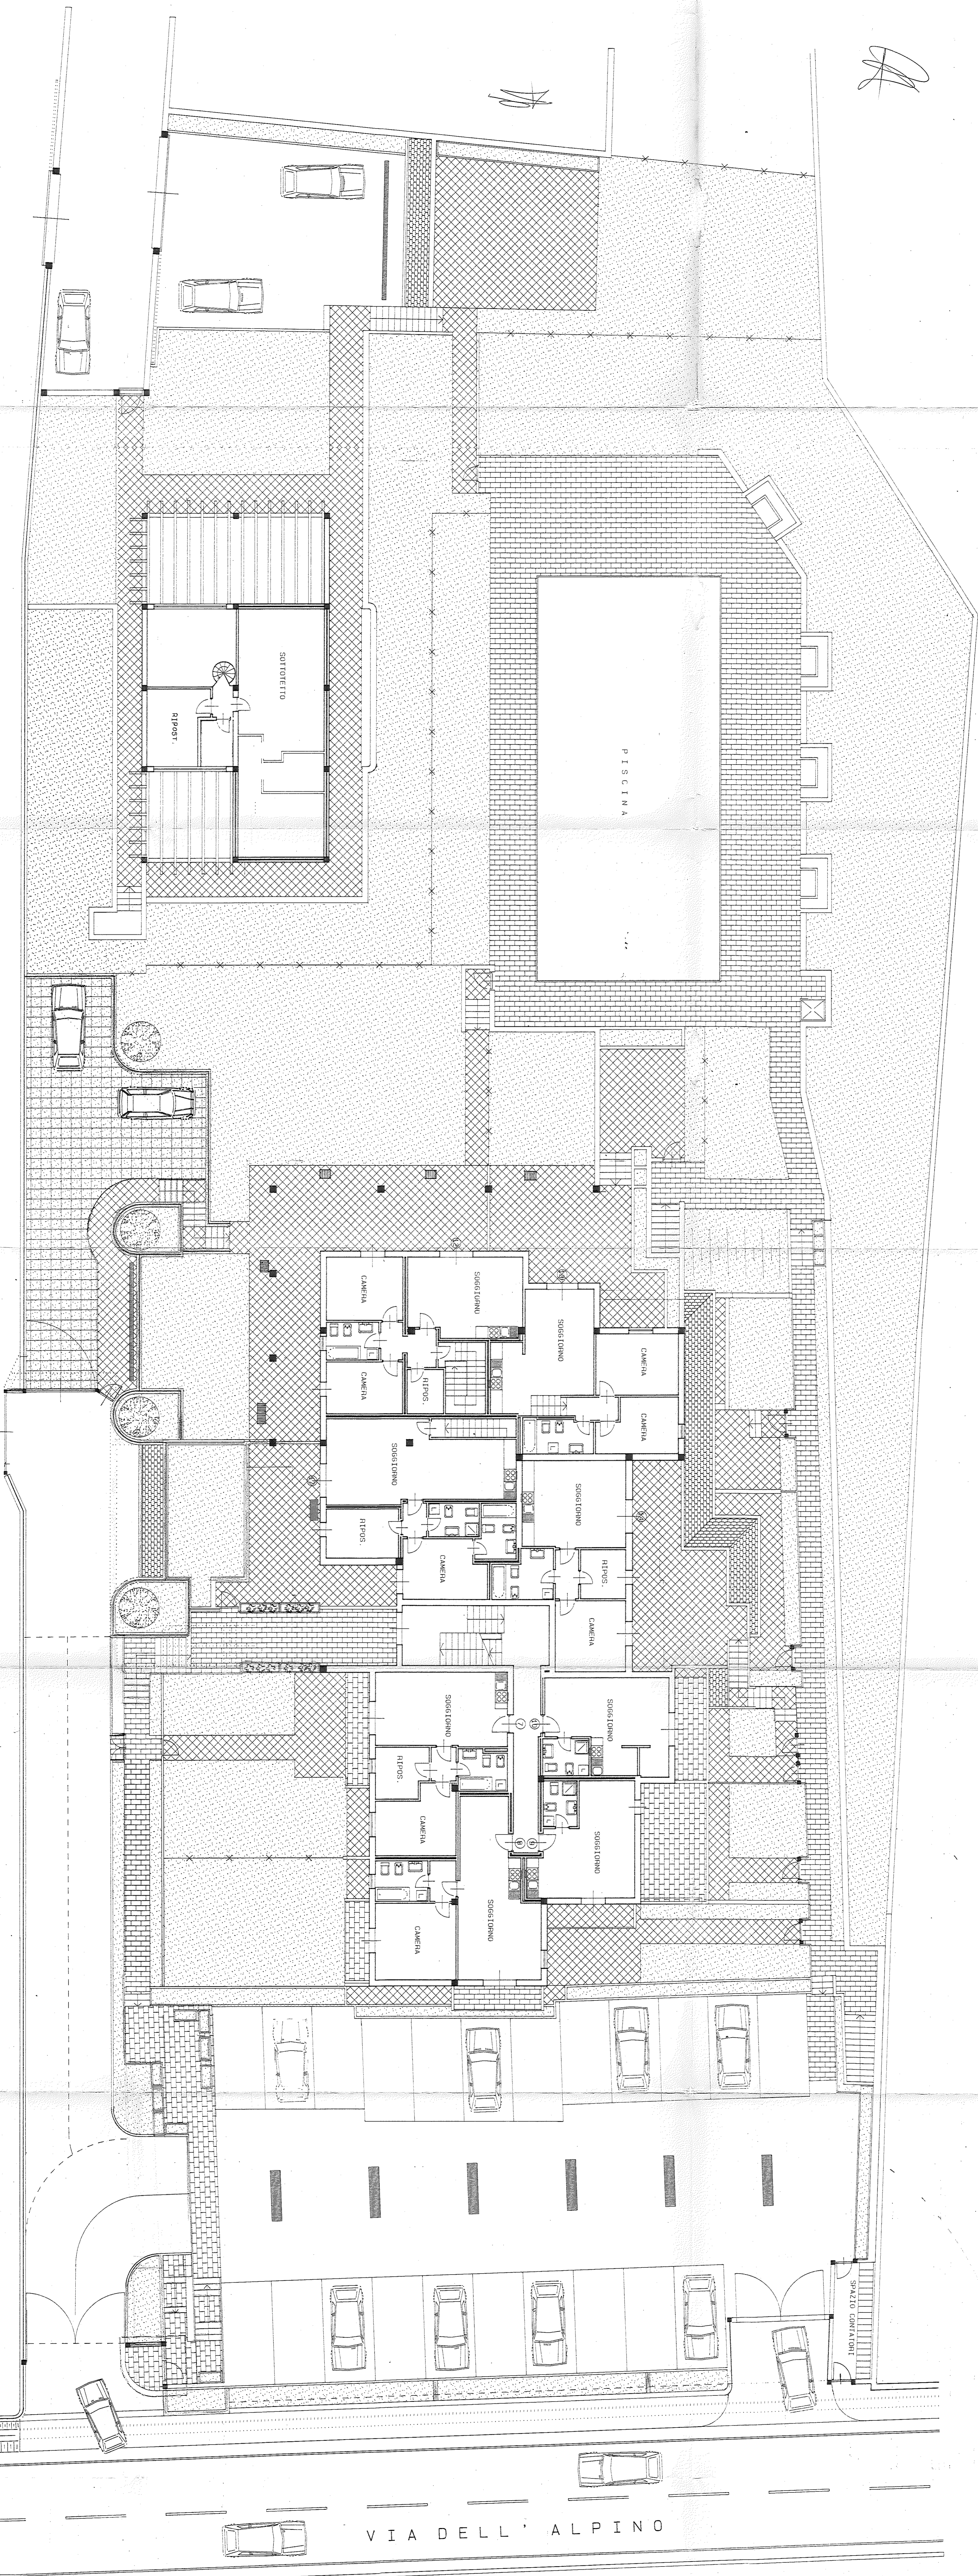

PLANIMETRIA GENERALE CON ESTERNI
 PIANO RIALZATO - PARCHEGGI - PISCINA
 scala 1 : 100

VIA DELL'ALPINO