


COMPARAZIONE tra RILIEVO DEI LUOGHI effettuati in data 23/03/2023 e 22/05/2023 e C.ED.1245 del 19/07/2000

PIANO TERRA



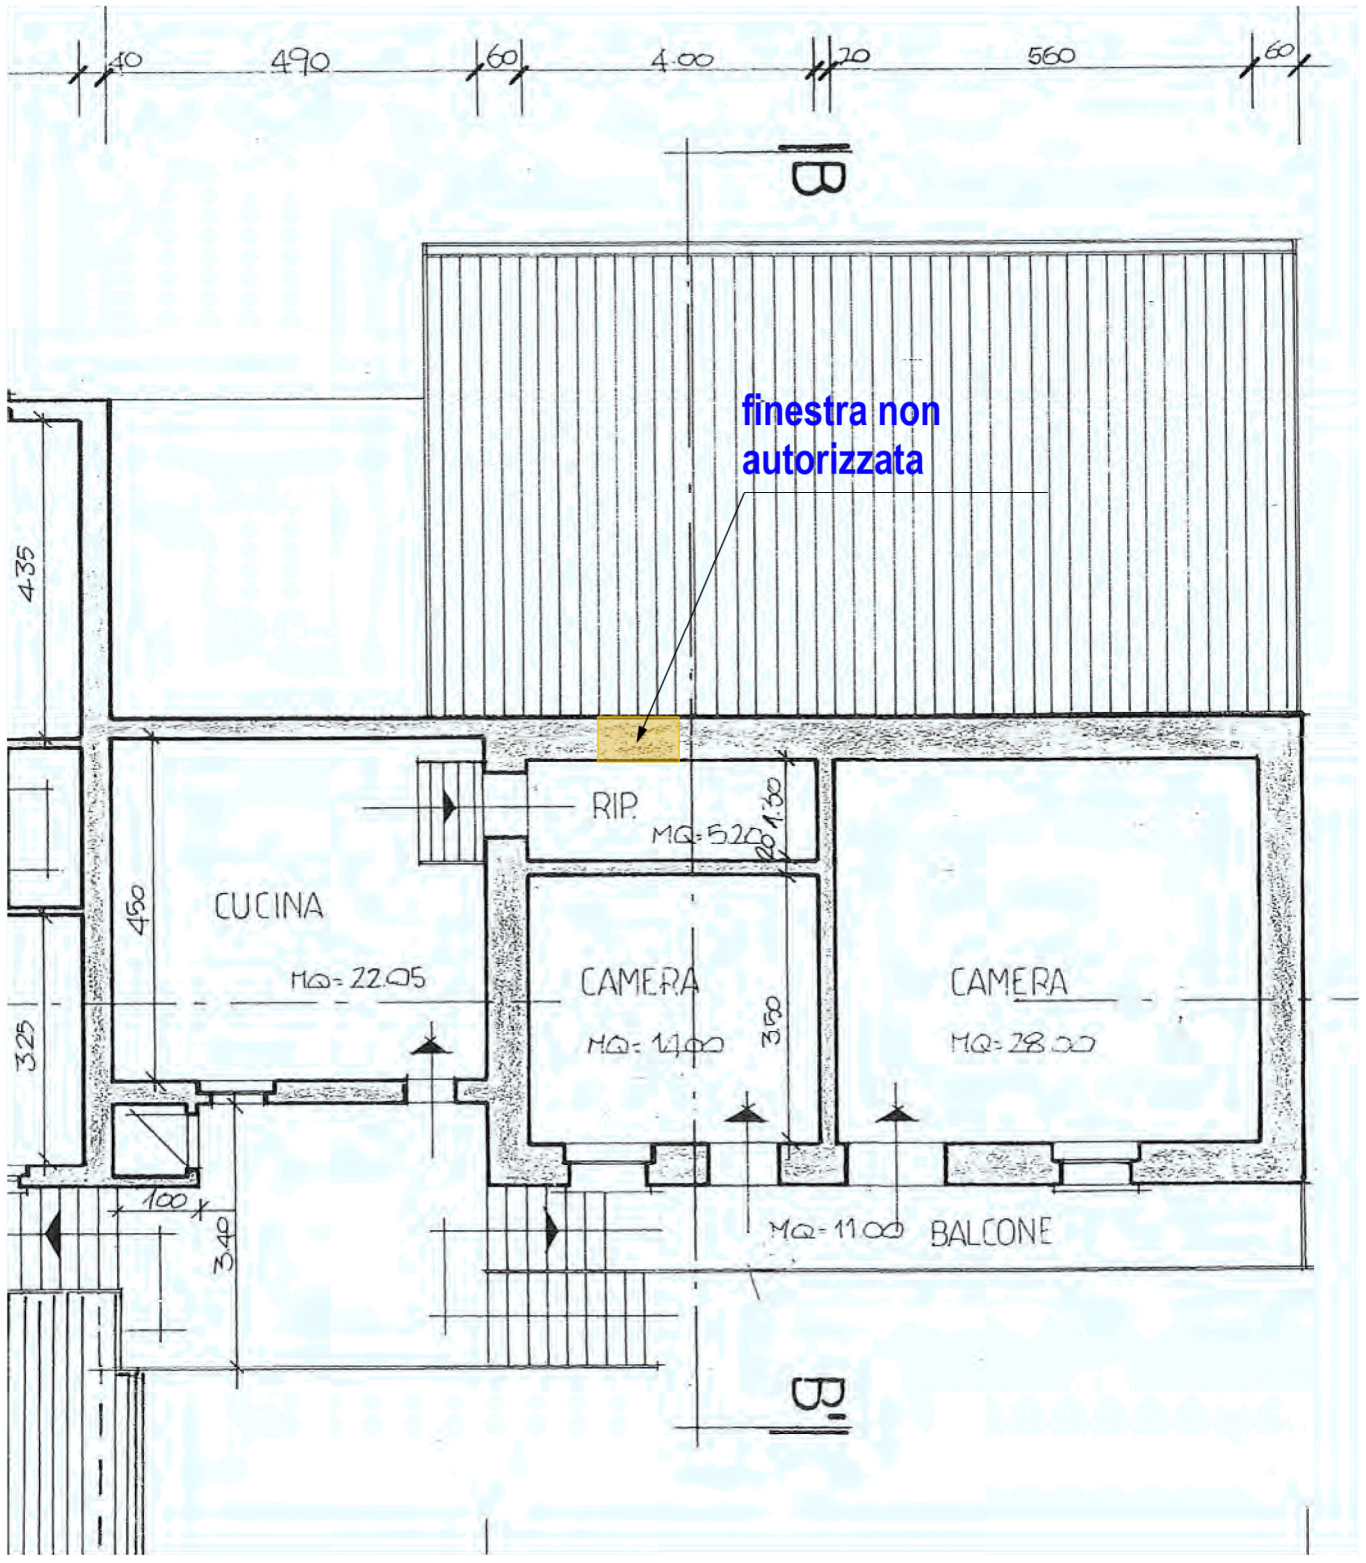

**COMPARAZIONE tra RILIEVO DEI LUOGHI effettuati in data 23/03/2023 e 22/05/2023 e C.ED.1245 del 19/07/2000**

**PIANO PRIMO**

