


Data: 25/07/2019 - n. T64408 - Richiedente: MNRGLI68M15E884W

| | | |
|---|--|---|
| Agenzia del Territorio CATASTO FABBRICATI Ufficio Provinciale di Brescia | Dichiarazione protocollo n. BS0204928 del 28/04/2011 Planimetria di u.i.u. in Comune di Gottolengo Cascina Riccio civ. 10 | |
| | Identificativi Catastali: Sezione: NCT Foglio: 24 Particella: 124 Subalterno: | Compilata da: Frosi Giovanni Iscritto all'albo: Geometri Prov. Brescia N. 2039 |
| Scheda n. 1 Scala 1: 500 | | |

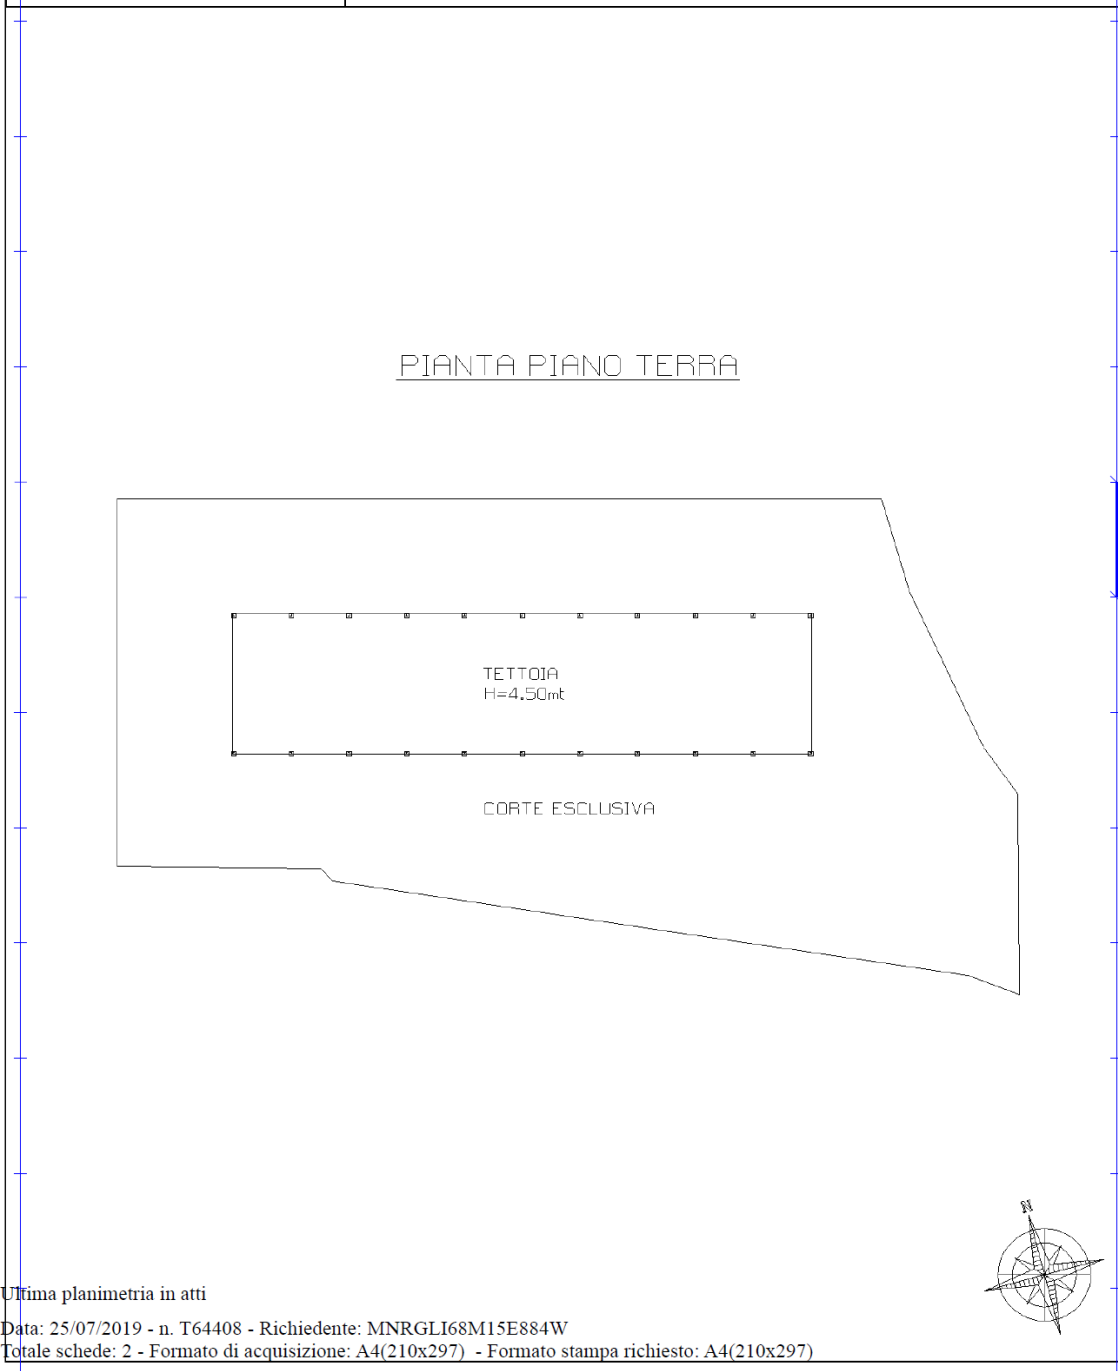

Catasto dei Fabbricati - Situazione al 25/07/2019 - Comune di GOTTOLENGO (E116) - < Sez.Urb.: NCT - Foglio: 24 - Particella: 124 - Subalterno: 0 >
 CASCINA RICCIO n. 10 piano: F;

Ultima planimetria in atti
 Data: 25/07/2019 - n. T64408 - Richiedente: MNRGLI68M15E884W
 Totale schede: 2 - Formato di acquisizione: A4(210x297) - Formato stampa richiesto: A4(210x297)



