

LOTTO NR.01



PLANIMETRIA GENERALE

(INGRANDIMENTO DI MAPPA)

Rif.: Fg.25 C.T. - Particelle n.6208, n.6209, n.6212, n.6213, n.6214, n.6215, n.6216,

n.6217, n.6218, n.6220, n.6222, n.6223, n.6224 e n.6225

Scala 1:500

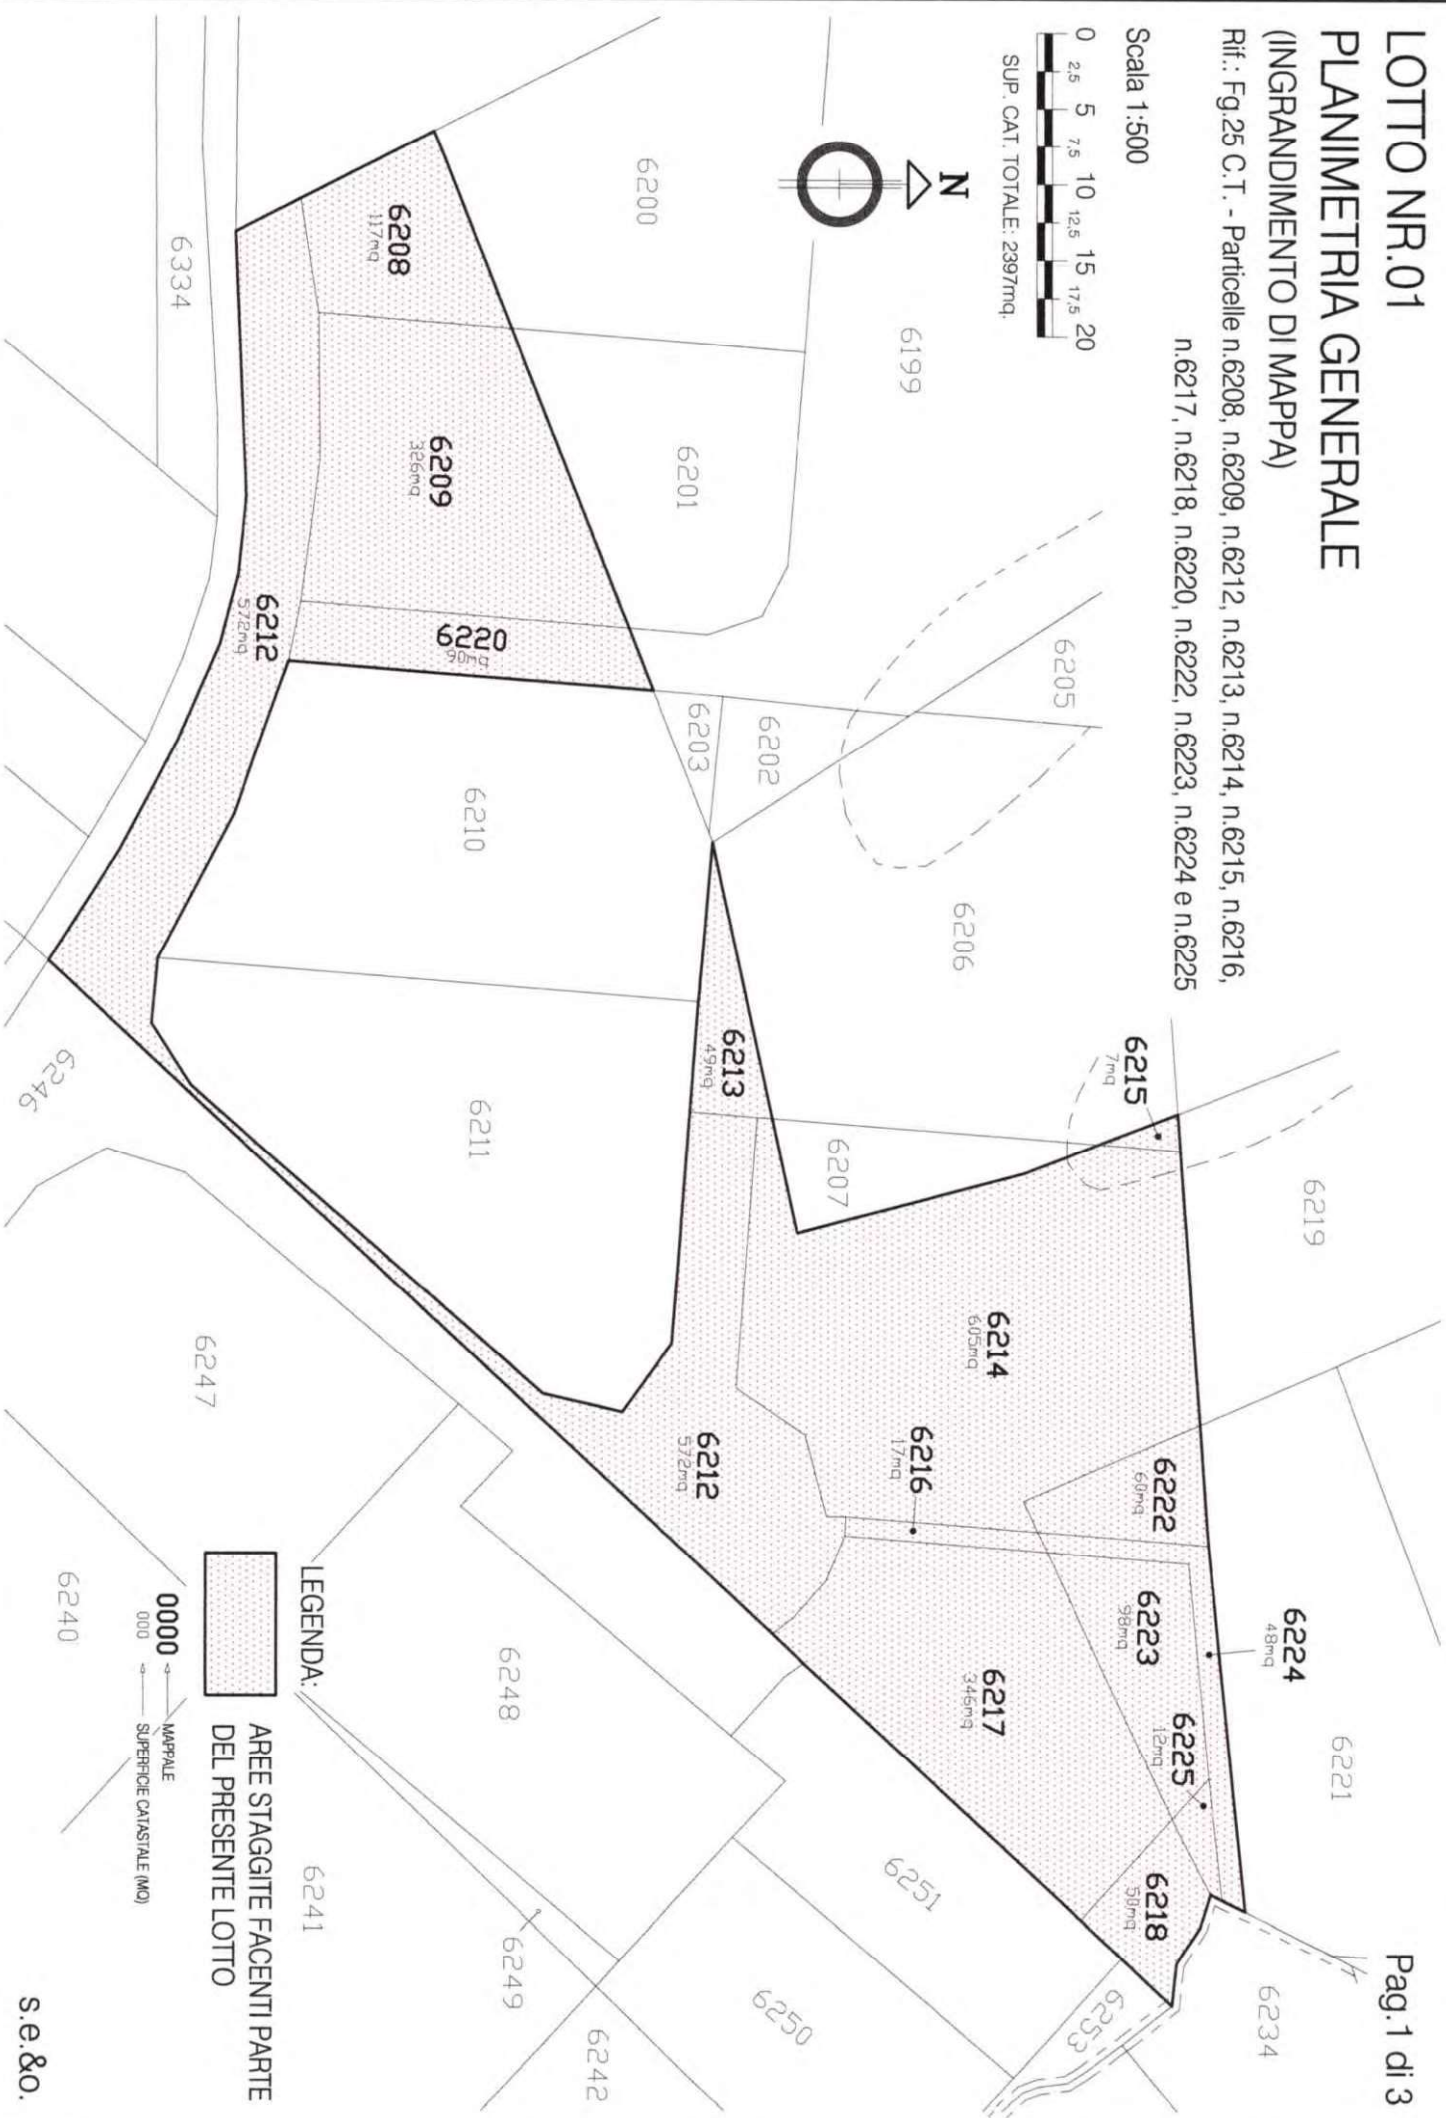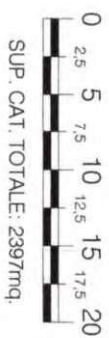

LOTTO NR.02

PLANIMETRIA GENERALE


(INGRANDIMENTO DI MAPPA)

Rif.: Fg.25 C.T. - Particella n.6226

Scala 1:200



SUP. CAT. TOTALE: 31mq.

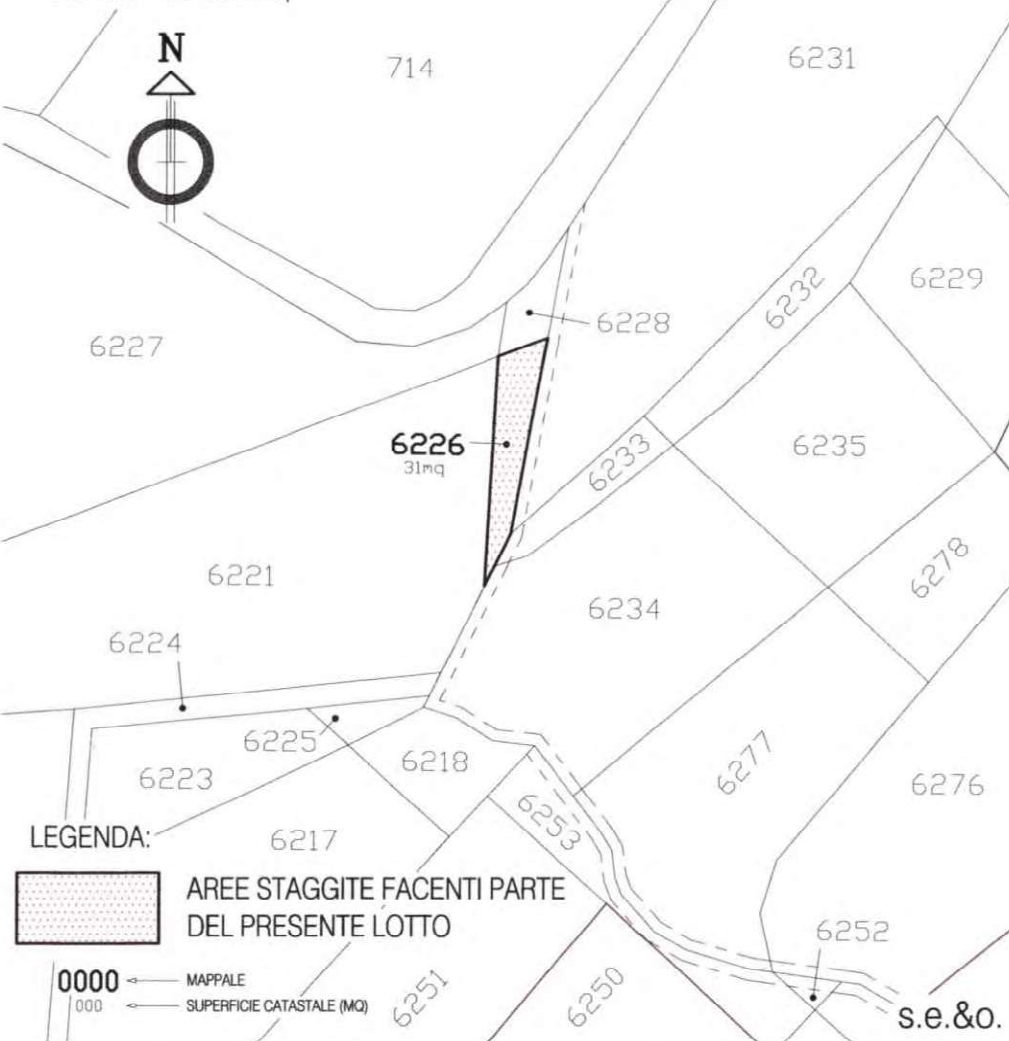

LEGENDA:



AREE STAGGITE FACENTI PARTE
DEL PRESENTE LOTTO

0000

000

← MAPPALE

← SUPERFICIE CATASTALE (MQ)

s.e.&o.

Pag.2 di 3

LOTTO NR.03

PLANIMETRIA GENERALE


(INGRANDIMENTO DI MAPPA)

Rif.: Fg.26 C.T. - Particelle n.6229 e n.6230

Scala 1:200



SUP. CAT. TOTALE: 413mq.

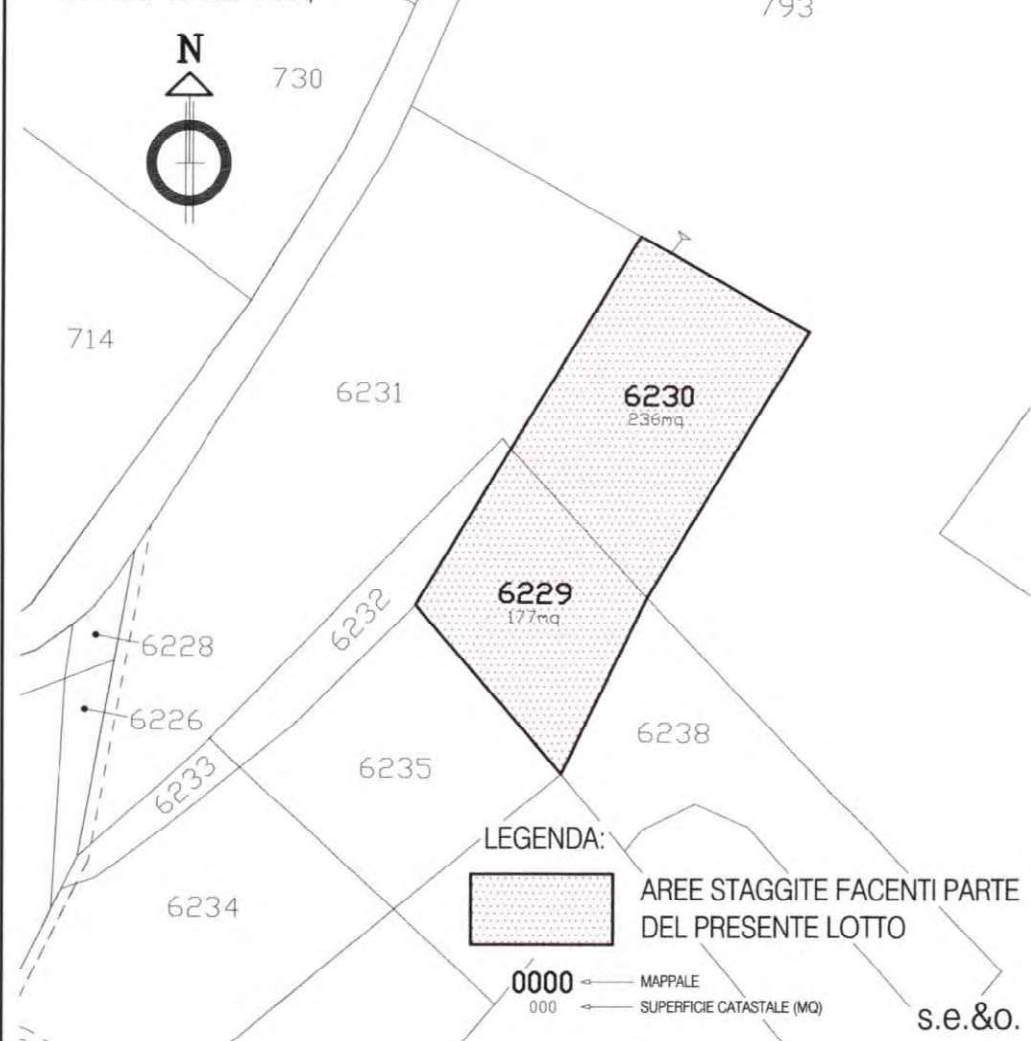

LEGENDA:



AREE STAGGITE FACENTI PARTE
DEL PRESENTE LOTTO

0000

000

← MAPPALE

← SUPERFICIE CATASTALE (MQ)

s.e.&o.

Pag.3 di 3