



Comune di Corte Franca		Sezione: NCT	Foglio: 7	Particella: 62	Prov. Brescia	N. 4720
Dimostrazione grafica dei subalterni		Tipo Mappale n.		del	Protocollo n. BS0192479	del 19/04/2007
					Scala 1 : 500	


B

PLANIMETRIA GENERALE SCALA 1:1000

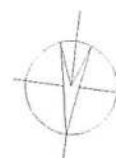

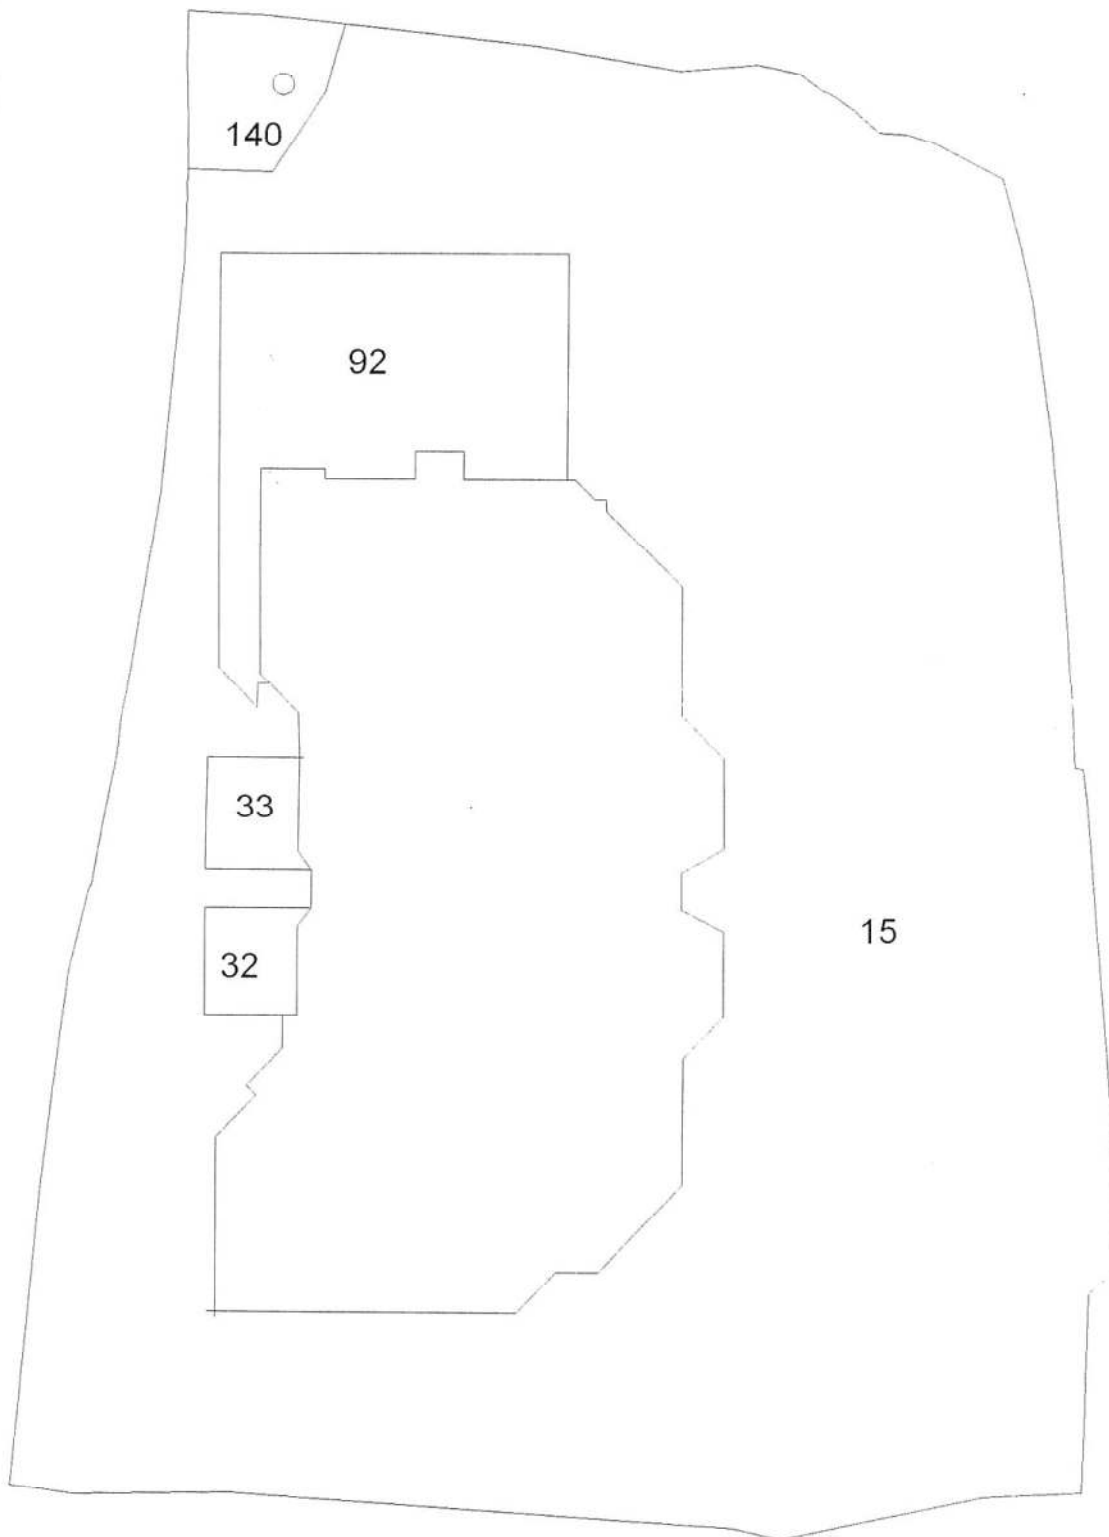

PIANO TERRA

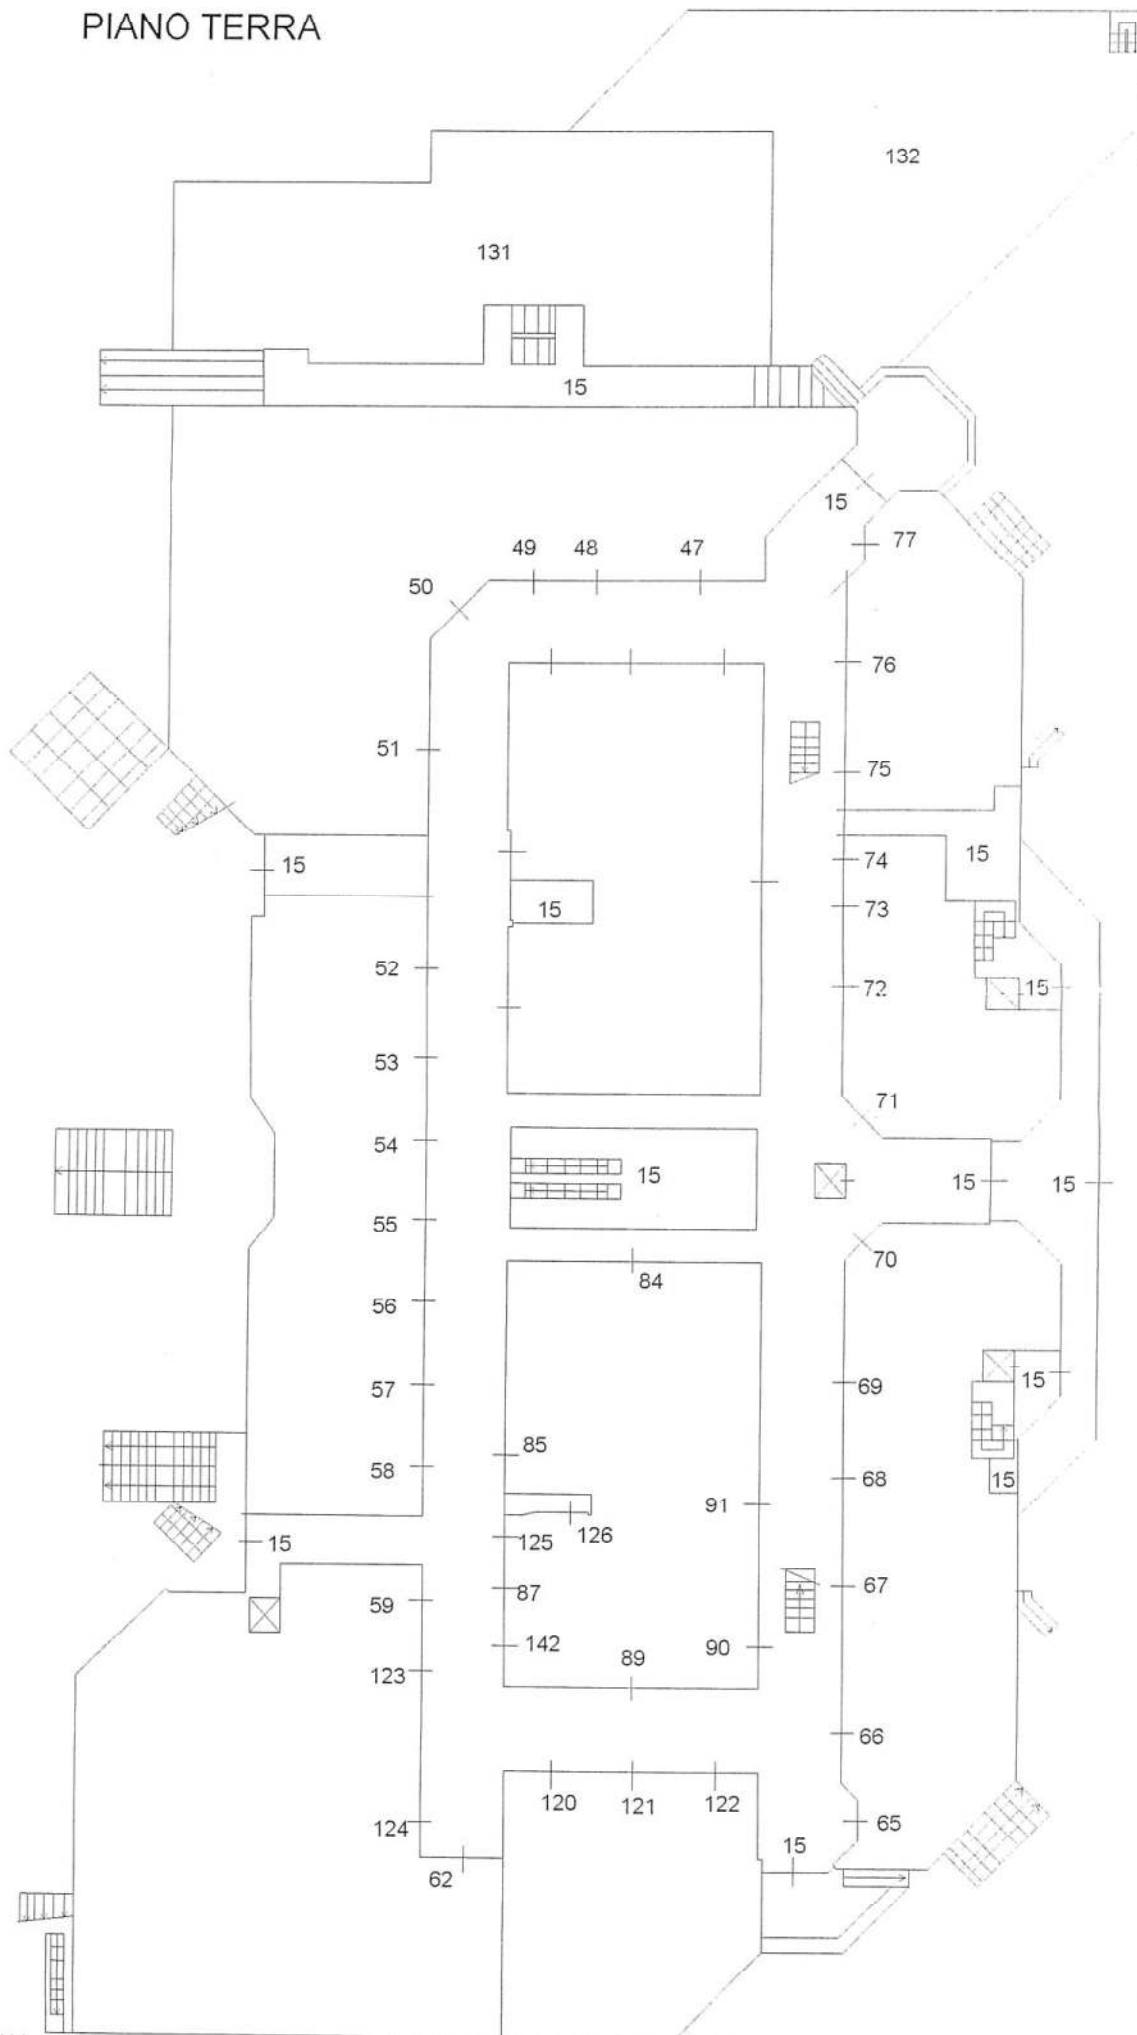

Catasto dei Fabbricati
CATASTO FABBRICATI
 Ufficio provinciale di Brescia



Comune di Corte Franca
 Dimostrazione grafica dei subalterni

Sezione: NCT Foglio: 7 Particella: 62

Prov. Brescia
 Protocollo n. BS0192479 del 19/04/2007
 Tipo Mappale n. del Scala 1 : 500

ELENCO FABBRICATI		Prov. Brescia		N. 4720
Comune di Corte Franca	Sezione: NCT	Foglio: 7	Particella: 62	Protocollo n. BS0192479 del 19/04/2007
Dimostrazione grafica dei subalterni		Tipo Mappale n.		Scala 1 : 500

PIANO AMMEZZATO

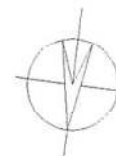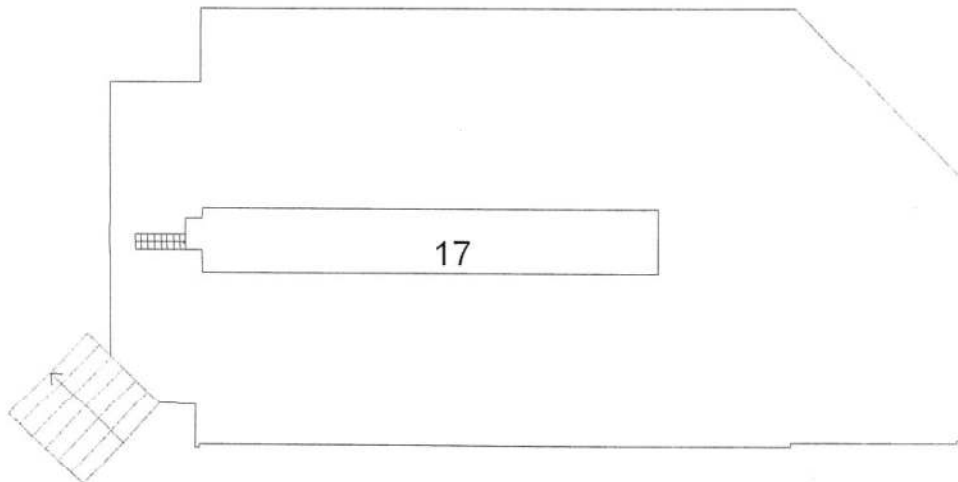

PIANO SECONDO

