

N=5060200



Agenzia delle Entrate
CATASTO FABBRICATI
Ufficio Provinciale di
Brescia

Dichiarazione protocollo n. BS0293555 del 17/11/2014

Planimetria di u.i.u. in Comune di Gardone Val Trompia

Via Volto

civ. 10

Identificativi Catastali:

Sezione: NCT

Foglio: 31

Particella: 71

Subalterno: 3

Compilata da:

Guerini Amedeo

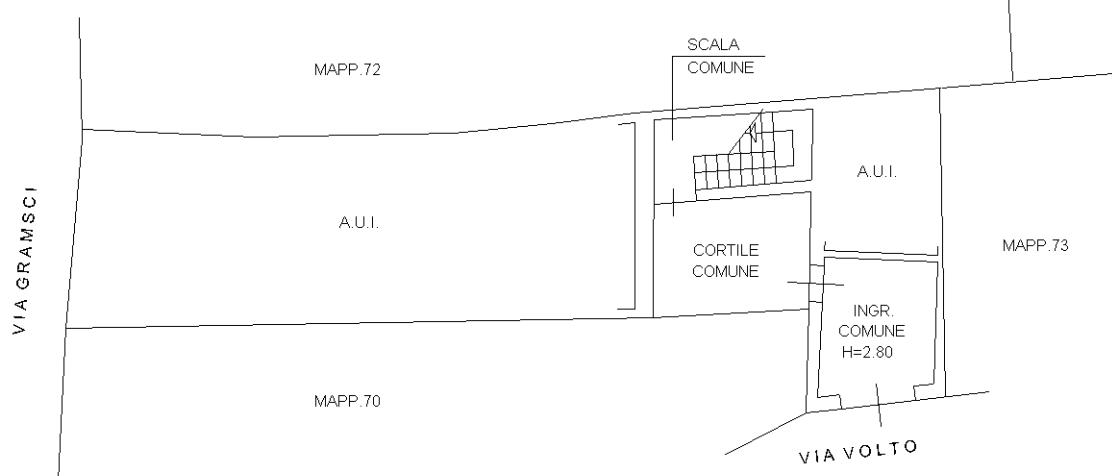
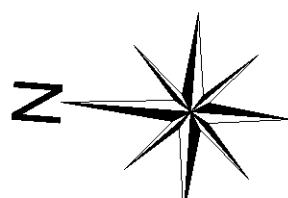
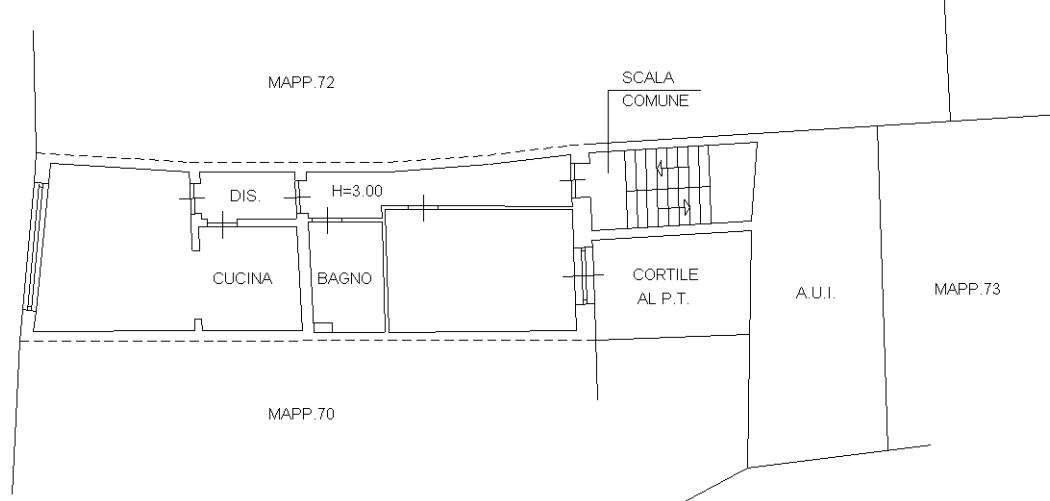
Iscritto all'albo:

Geometri

Prov. Brescia

N. 4870

Scheda n. 1 Scala 1:200

PIANO TERRA (T)**PIANO PRIMO (1)**

Ultima planimetria in atti

Data: 15/05/2025 - n. T385840 - Richiedente: GRLMSM73H21B157E

Totale schede: 1 - Formato di acquisizione: A4(210x297) - Formato stampa richiesto: A4(210x297)

