



ALLEGATO 6


RILIEVO GEOMETRICO

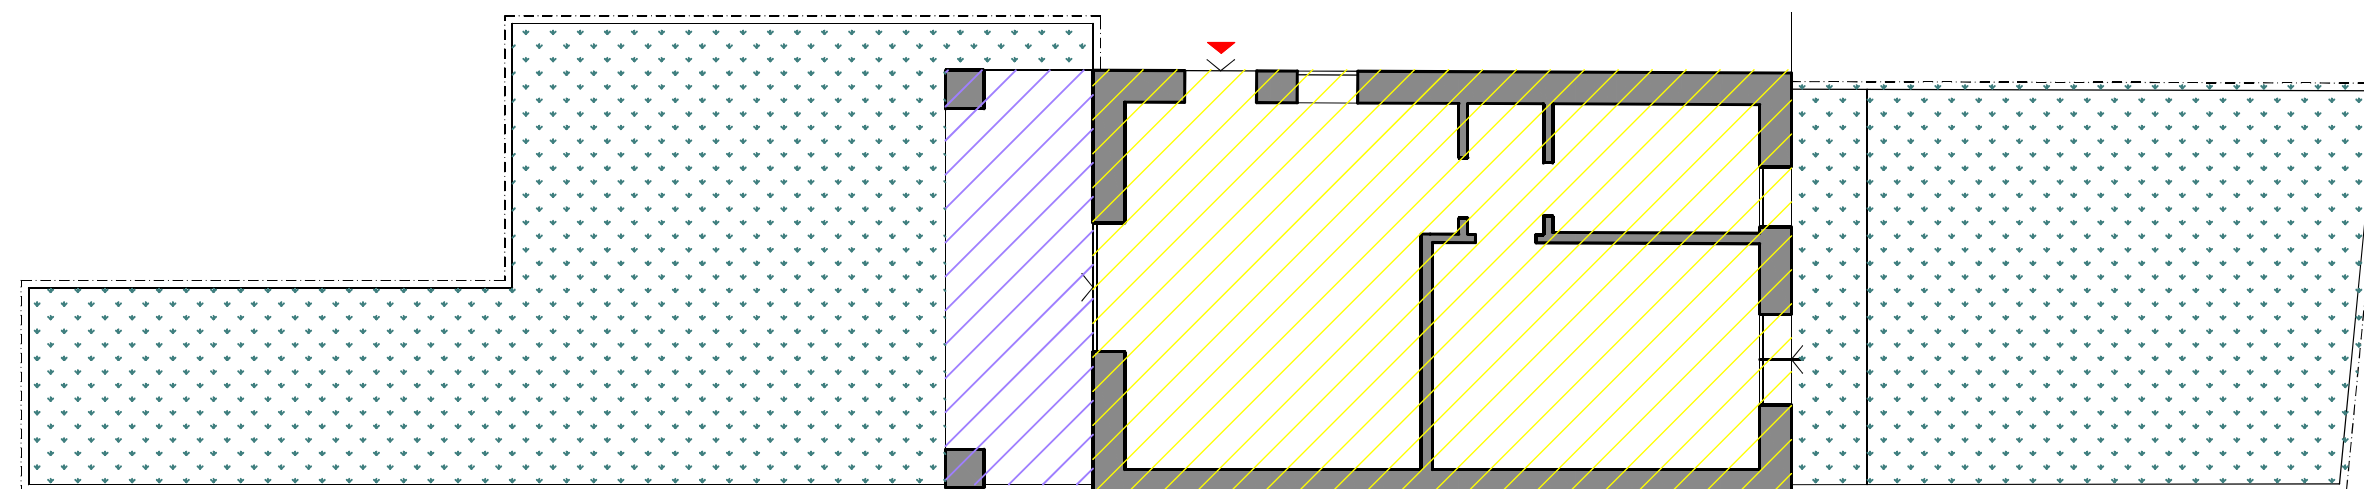

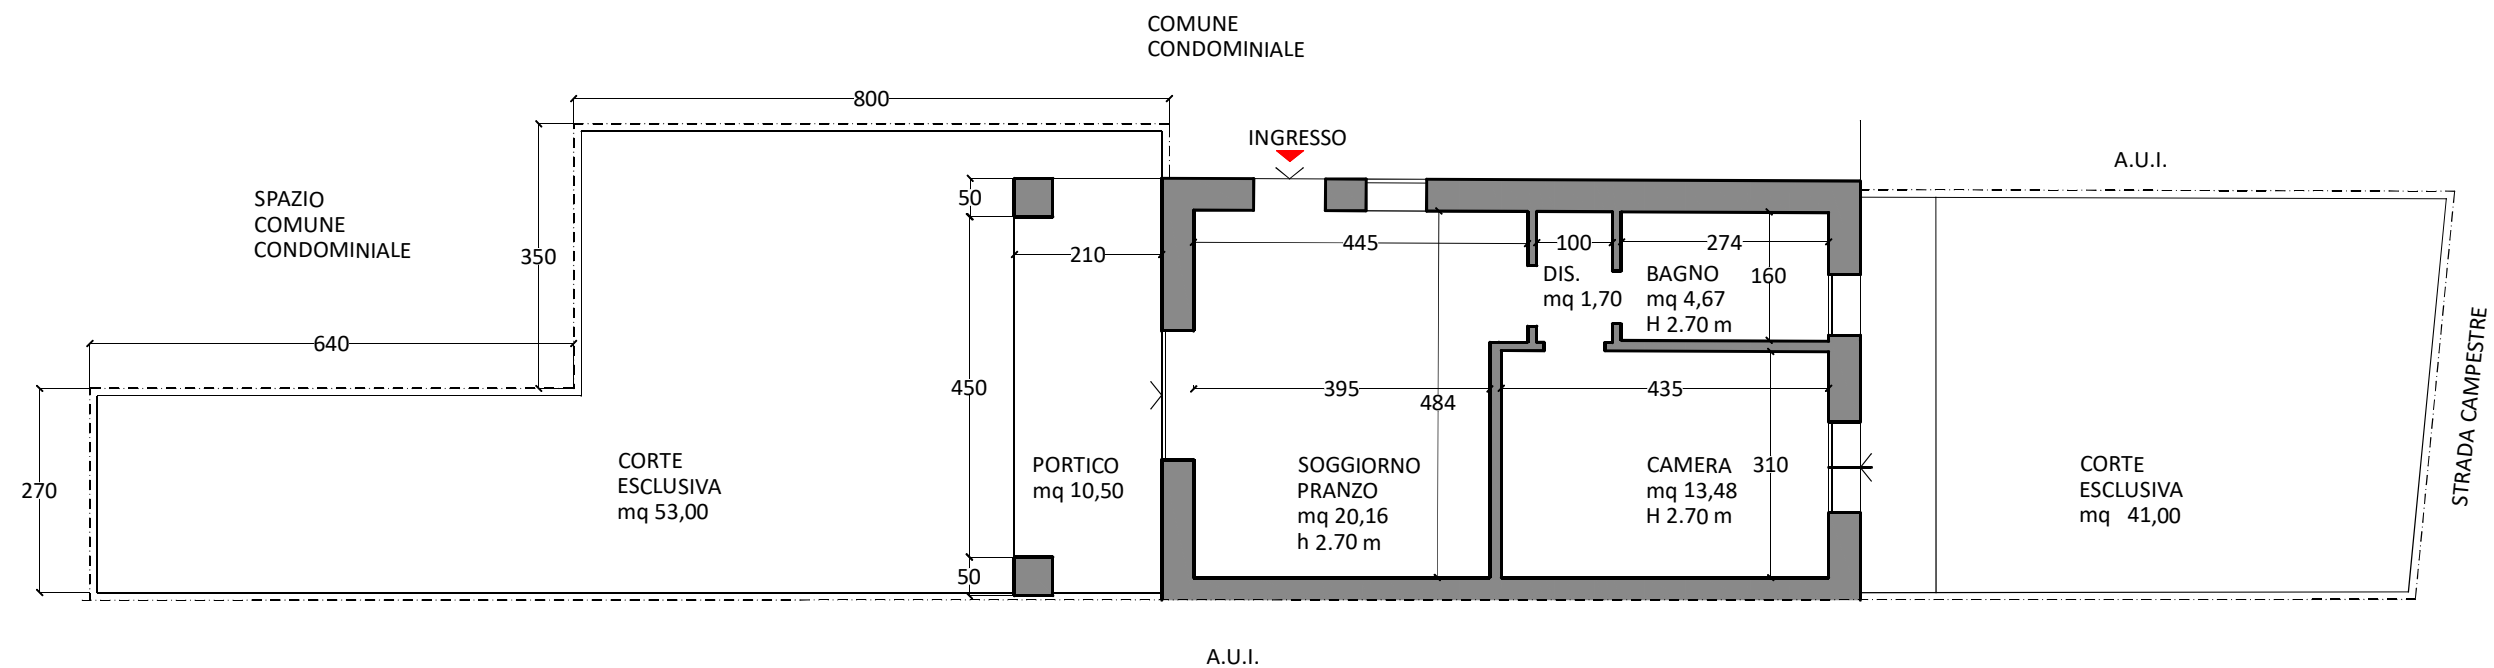

NCT Fg. 33 part. 275 sub 9

Rilievo geometrico e aree
Appartamento:
piano terra
scala 1:100

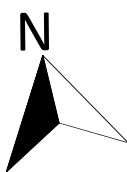


Superficie unità abitativa mq 51,56



Superficie corte esclusiva mq 94,00



Superficie portico mq 10,70



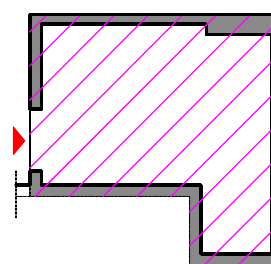


 Superficie cantina mq 8,86

NCT Fg. 33 part. 275 sub 9

Rilievo geometrico e aree

Cantina:
piano interrato
scala 1:100

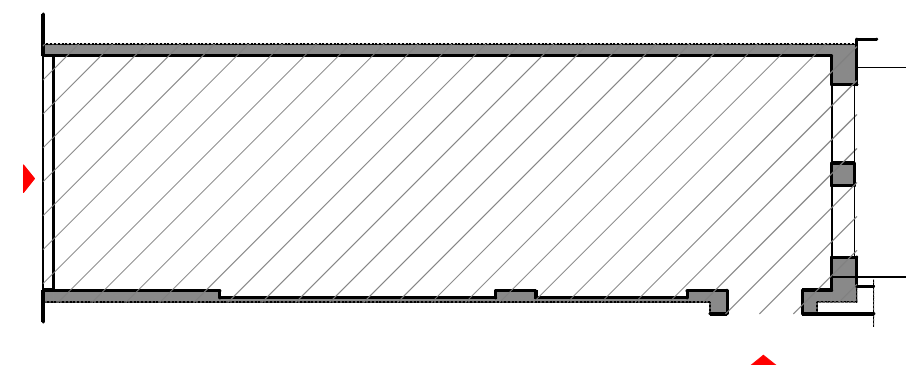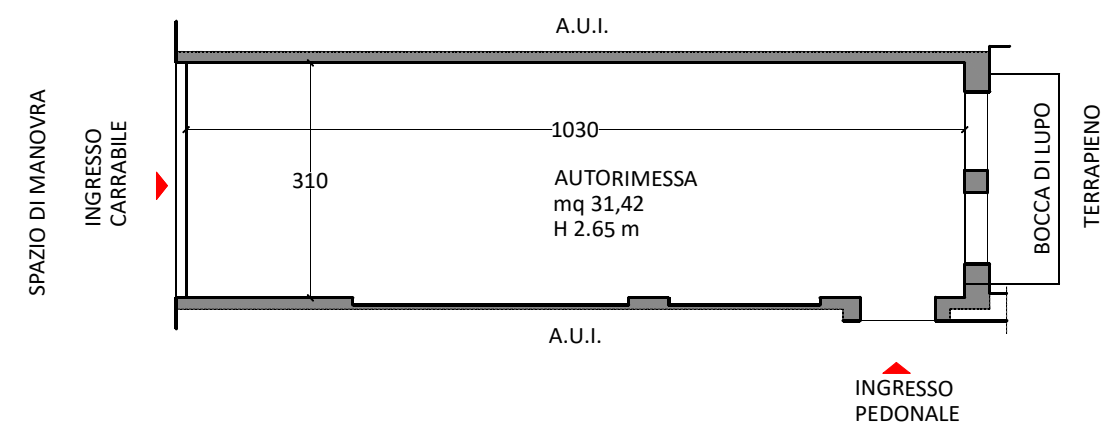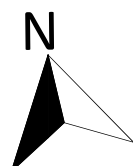

 Superficie autorimessa mq 36,43

NCT Fg. 33 part. 275 sub 38

Rilievo geometrico e aree

Autorimessa:
piano interrato
scala 1:100