
Agenzia delle Entrate
CATASTO FABBRICATI
Ufficio Provinciale di
Brescia


Dichiarazione protocollo n.	del
Comune di Brione	
Via Prato	civ. SNC

Identificativi Catastali:	Compilata da: Bianchetti Tommaso
Sezione: NCT	Iscritto all'albo: Geometri
Foglio: 6	
Particella: 598	
Subalterno: 4	Prov. Brescia N. 4089

Planimetria	
Scheda n. 1	Scala 1:200

PIANO PRIMO SOTTOSTRADA (INTERRATO)

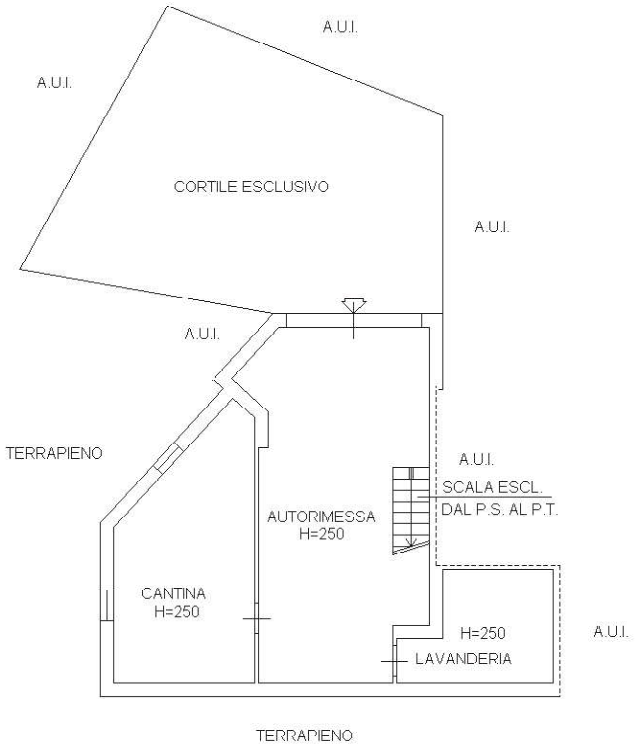

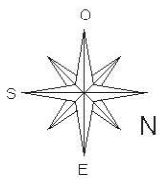

Firmato Da: BIANCHETTI TOMMASO Emesso Da: ARUBAPEC S.P.A. NG CA 3 Serial#: 287a0f61232f1d2902ee5ea0f941825f