Data: 07/04/2014 - n. T51914 - Richiedente: FRNRRT80R27I438X

Allegato «B» all'atto n. 20 145/74 di Repertorio

Catasto dei Fabbricati - Situazione al 07/04/2014 - Comune di BAGNOLO MELLA (A569) - < Sez.Urb.: NCT - Foglio: 3 - Particella: 156 - Subalterno: 2 >
VIA BORGO SNC piano: T;

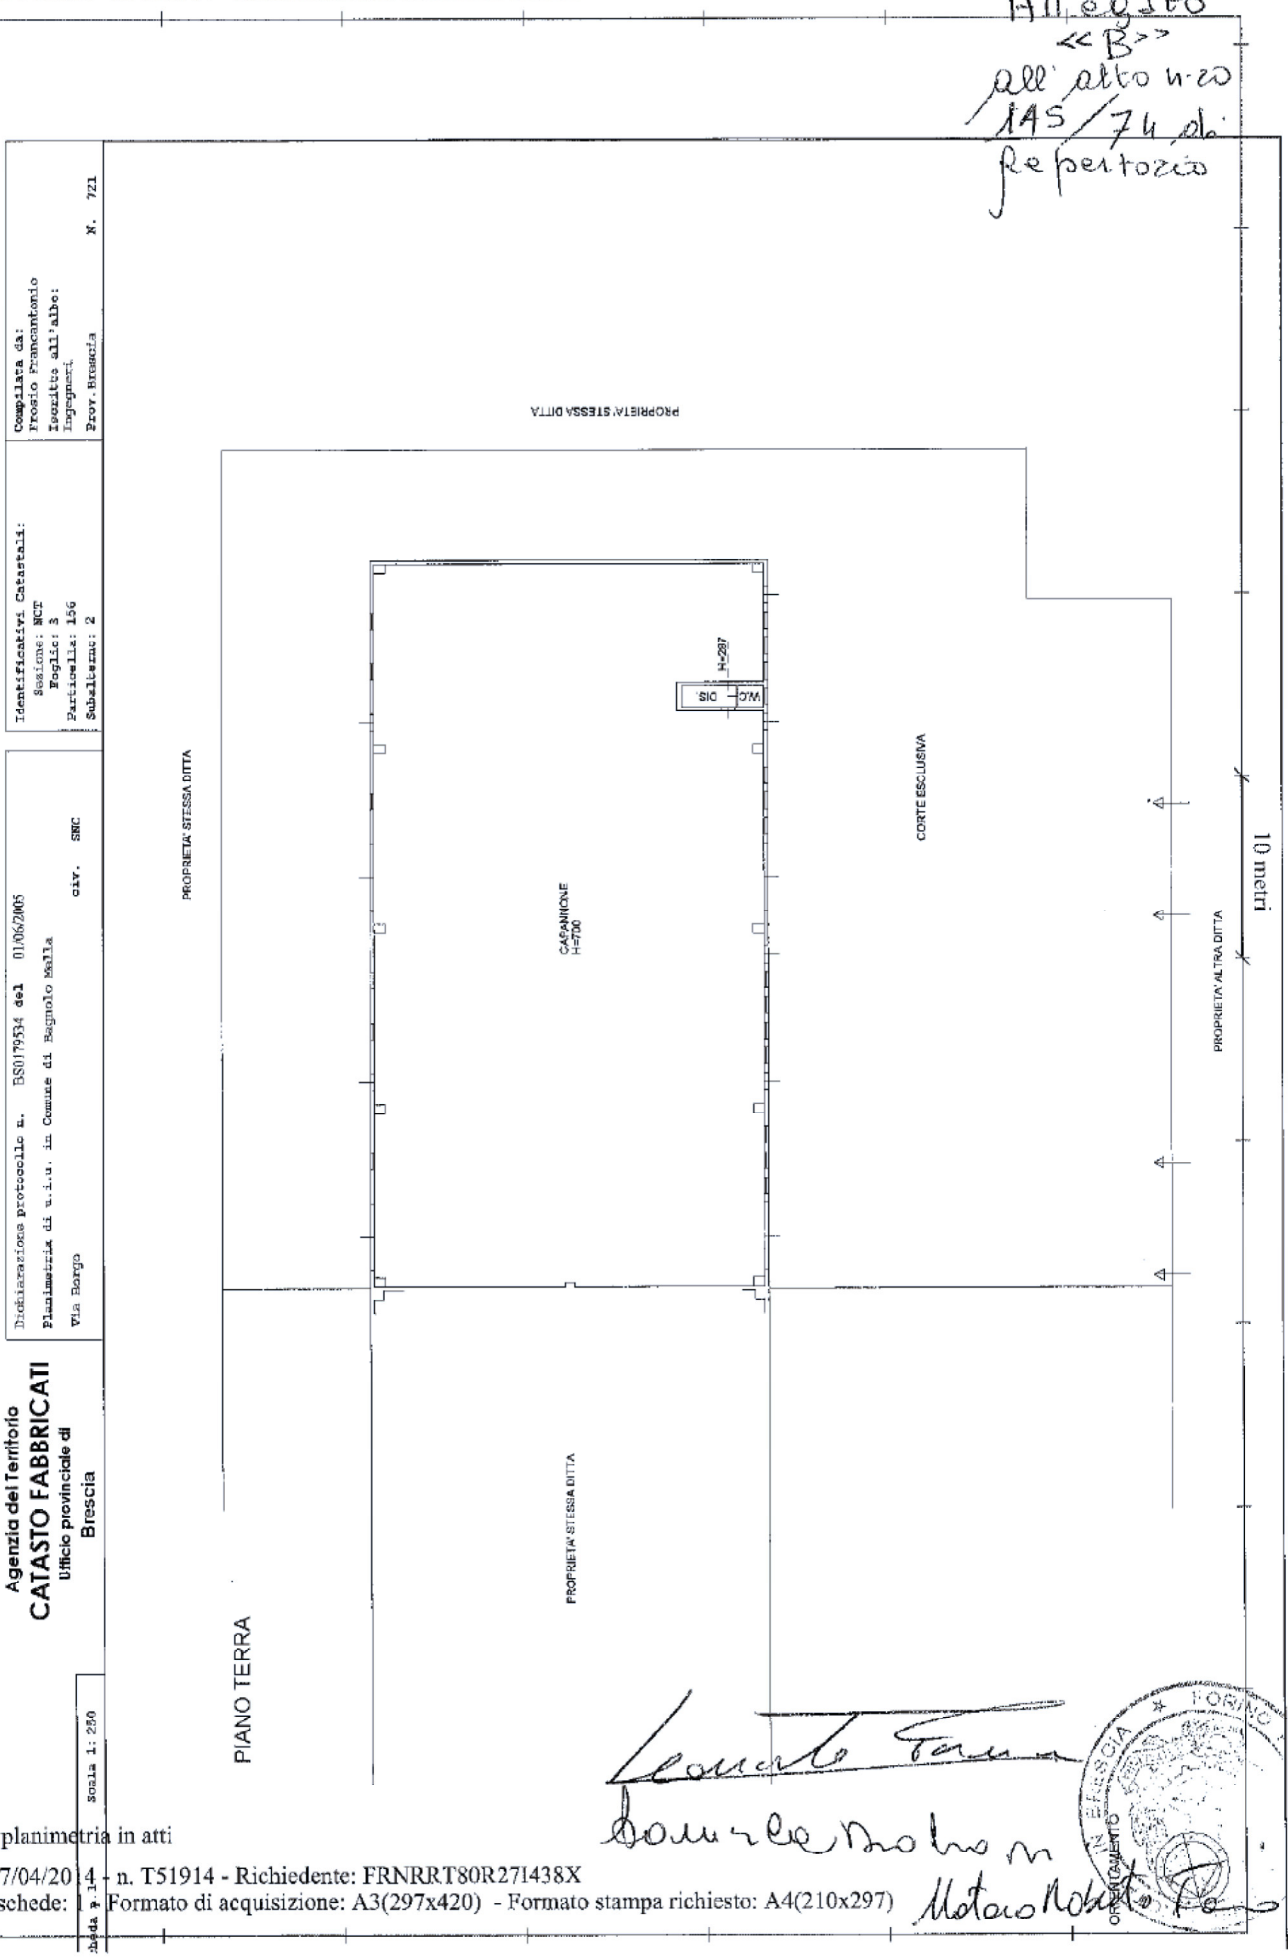

Ultima planimetria in atti

Data: 07/04/2014 - n. T51914 - Richiedente: FRNRRT80R27I438X
Totale schede: 1 - Formato di acquisizione: A3(297x420) - Formato stampa richiesto: A4(210x297)

Firmato Da: BONEZZI PIETRO Emesso Da: ARUBAPEC S.P.A. NG CA 3 Serial#: 1f39105333bafe3fa36bf573d1d9391f