
ALLEGATO 5


RILIEVO GEOMETRICO

Firmato Da: RESBELLI PAOLA Emesso Da: INFOCAMERE QUALIFIED ELECTRONIC SIGNATURE CA Serial#: 2dfcb2

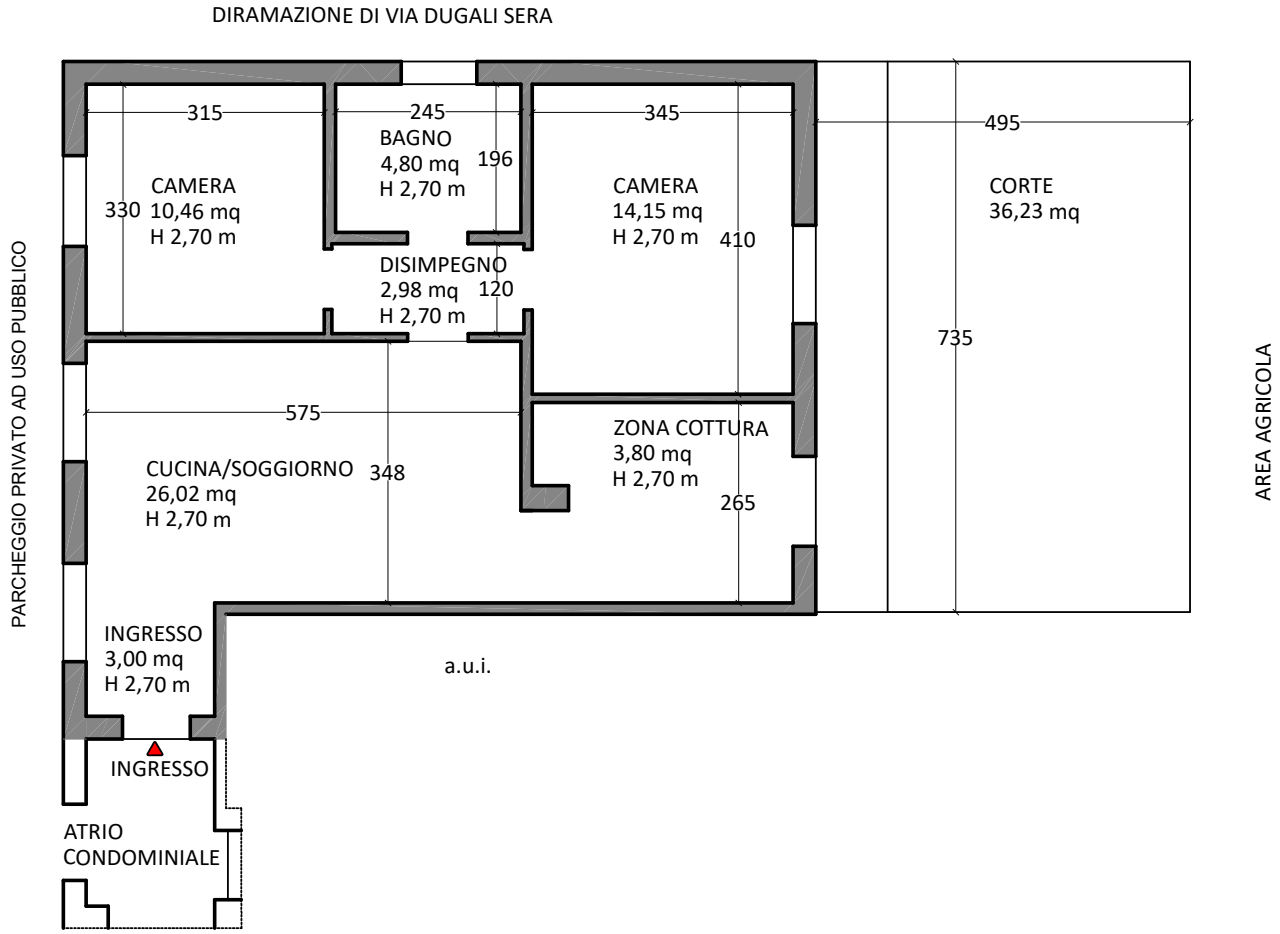


PIANO TERRA

PIANO INTERRATO

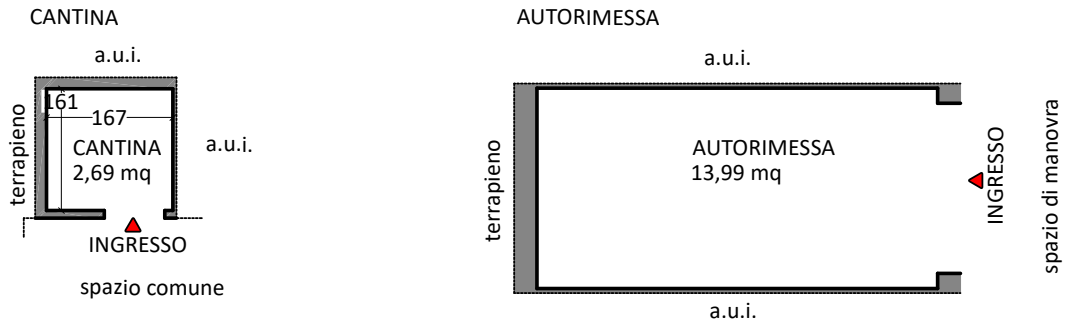


NCT Fg. 71 mapp. 351 sub 6
NCT Fg. 71 mapp. 351 sub 17
NCT Fg. 71 mapp. 351 sub 32

Rilievo geometrico
Appartamento: piano terra
Cantina: piano interrato
Autorimessa: piano interrato
scala 1:100

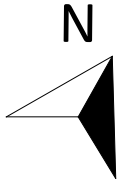


Firmato Da: RESBELLI PAOLA Emesso Da: INFOCAMERE QUALIFIED ELECTRONIC SIGNATURE CA Serial#: 2dfcb2

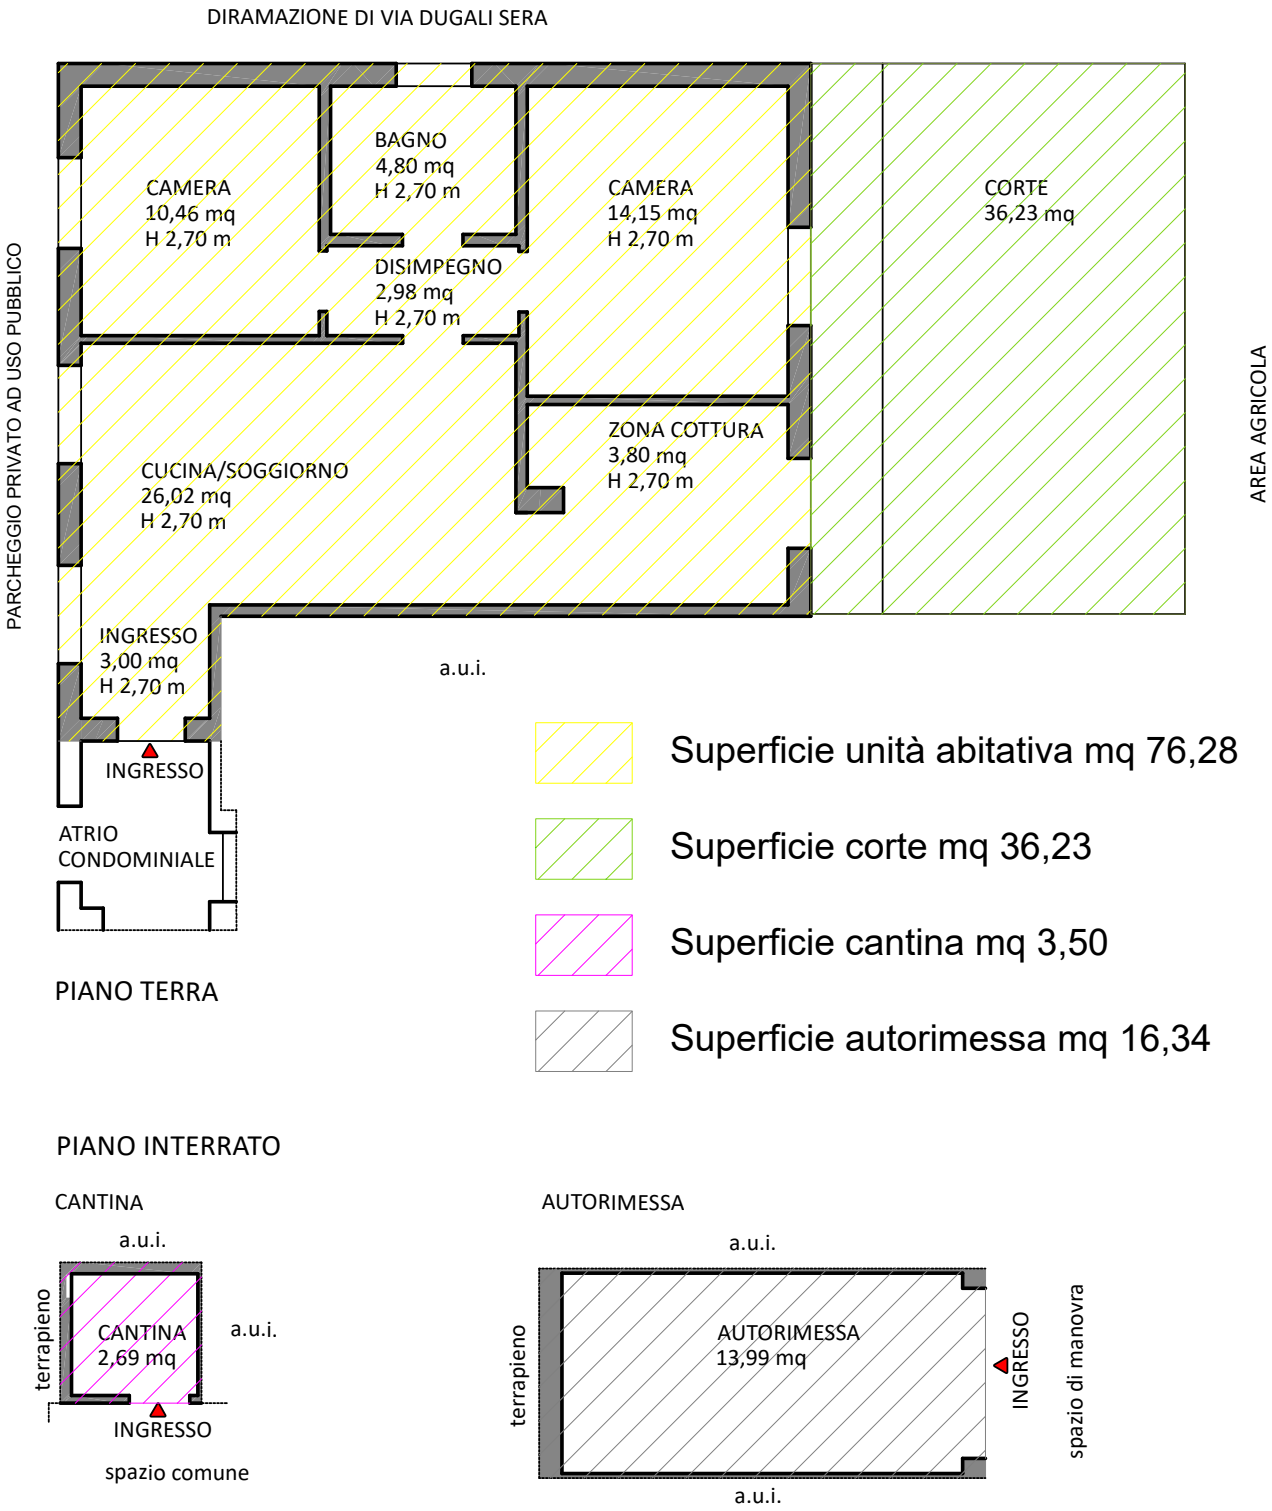

NCT Fg. 71 mapp. 351 sub 6
NCT Fg. 71 mapp. 351 sub 17
NCT Fg. 71 mapp. 351 sub 32

Rilievo aree
Appartamento: piano terra
Cantina: piano interrato
Autorimessa: piano interrato
scala 1:100

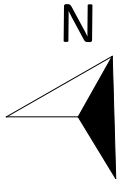

Firmato Da: RESBELLI PAOLA Emesso Da: INFOCAMERE QUALIFIED ELECTRONIC SIGNATURE CA Serial#: 2dfcb2