Allegato 11: Schede catastali.
Foglio 28 Mappale 184 sub. 123 graffato fg. 28 mapp. 217 sub. 9 – Appartamento

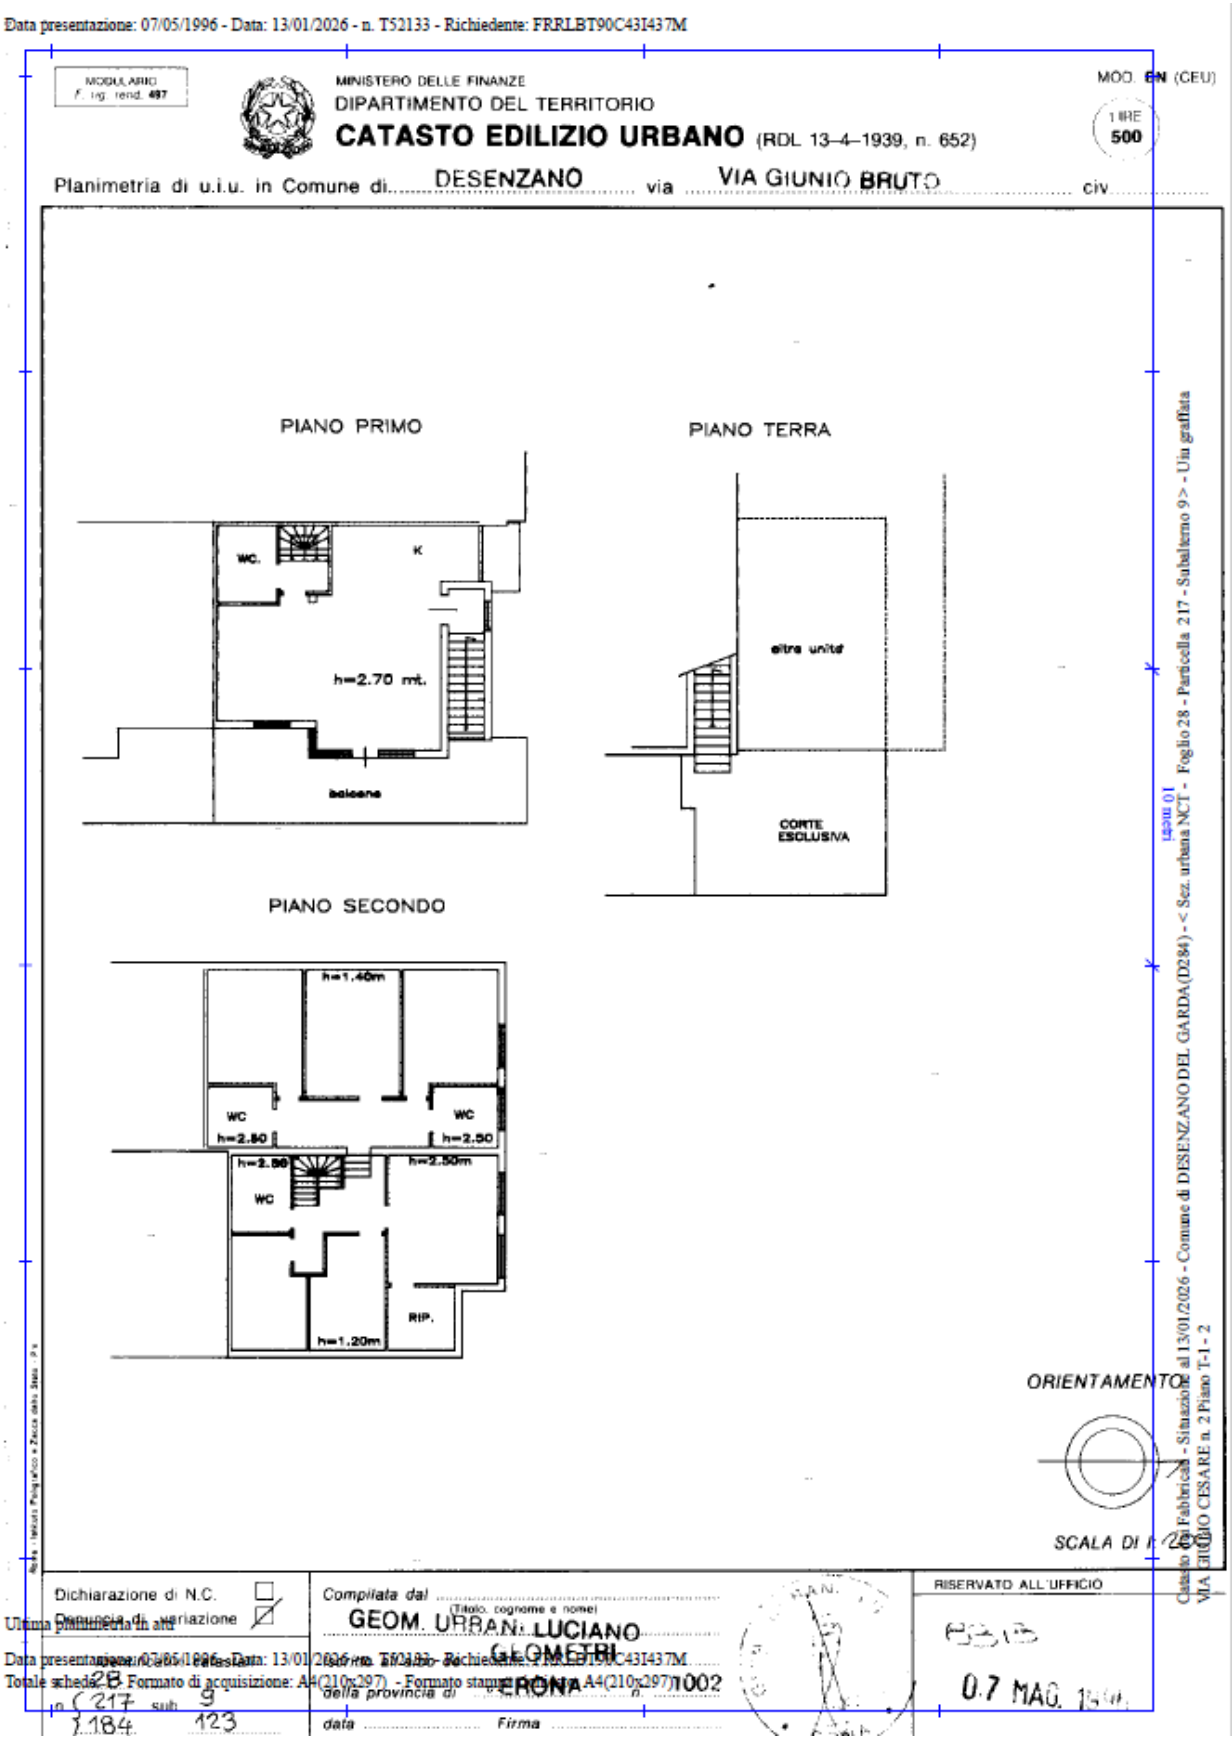

Firmato Da: MAURA BESENZONI Emesso Da: ARUBAPEC EU QUALIFIED CERTIFICATES CA G1 Serial#: 723678b68a73315c7d2a7f12a844c77b

Foglio 28 Mappale 218 sub. 124 - Autorimessa

Data presentazione: 06/07/1992 - Data: 27/01/2026 - n. T51239 - Richiedente: FRRLBT90C43I437M

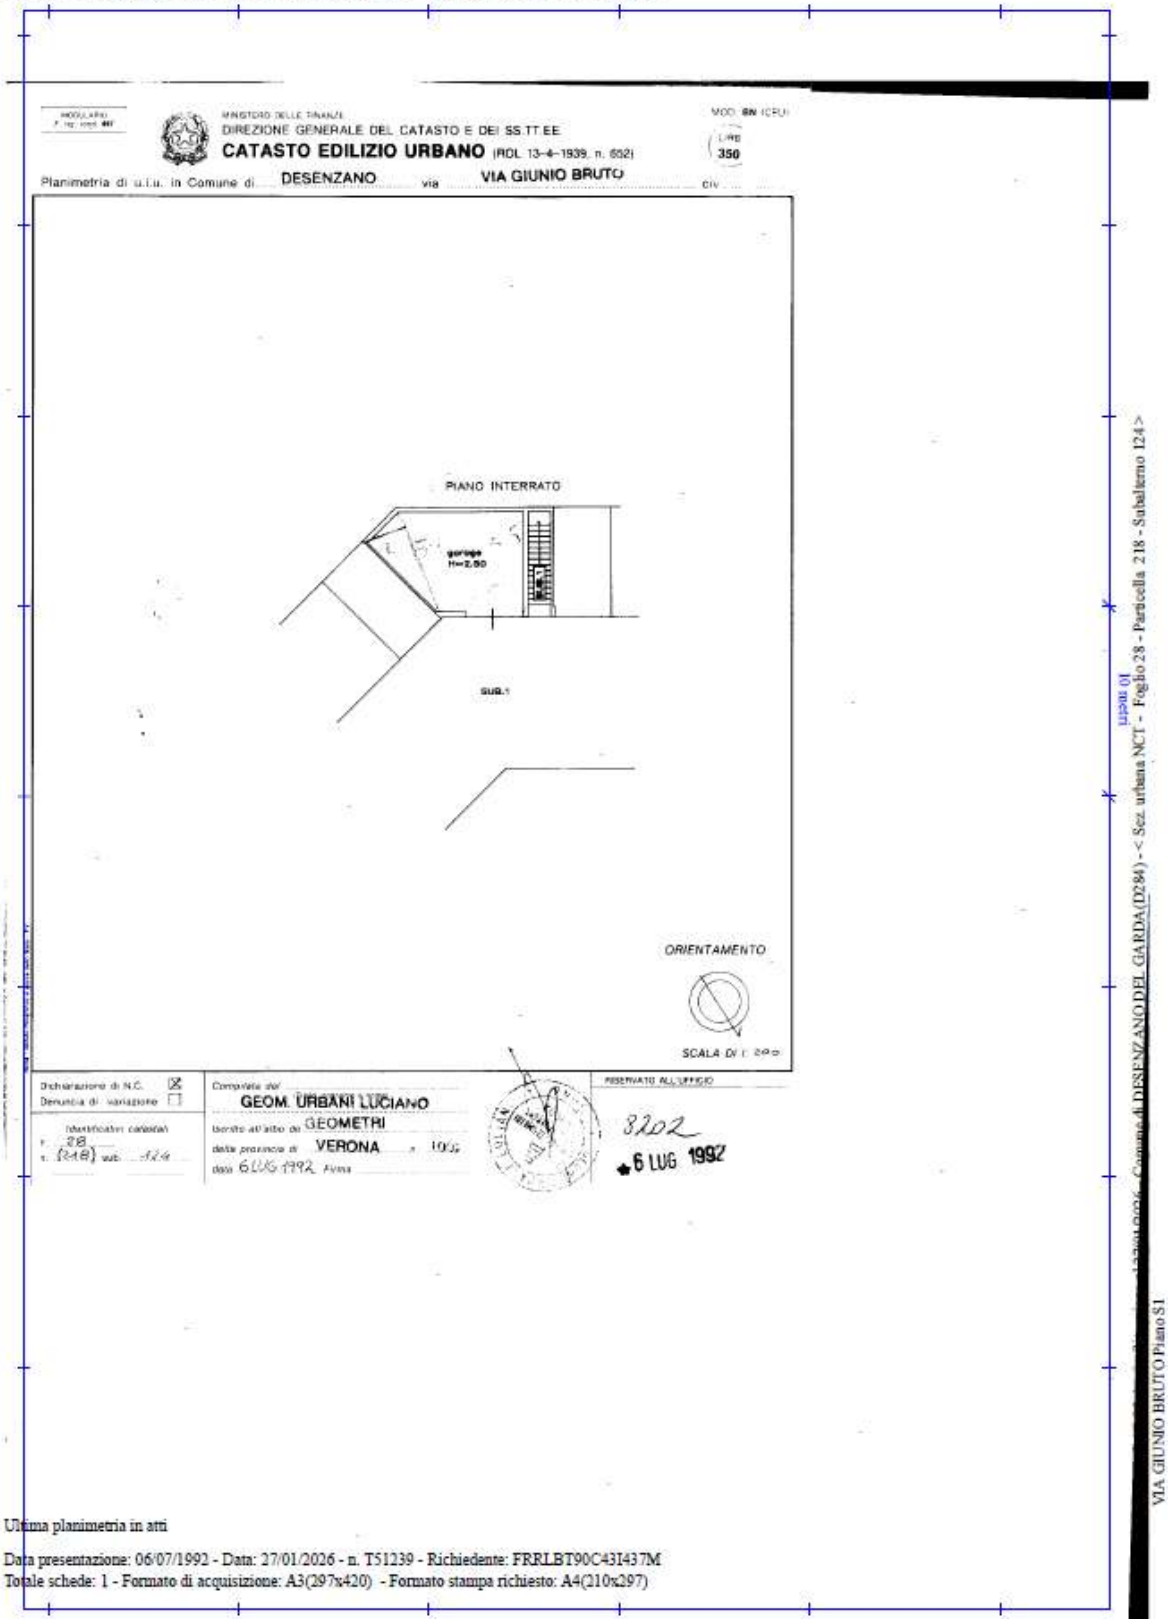

Ultima planimetria in atti

Data presentazione: 06/07/1992 - Data: 27/01/2026 - n. T51239 - Richiedente: FRRLBT90C43I437M
Totale schede: 1 - Formato di acquisizione: A3(297x420) - Formato stampa richiesto: A4(210x297)

Firmato Da: MAURA BESENZONI Emesso Da: ARUBAPEC EU QUALIFIED CERTIFICATES CA G1 Serial#: 723678b68a73315c7d2a7f12a844c77b