

N=5051700

E=1615300

1 Particella: 2645

Comune: (BS) ROE' VOLCIANO
Foglio: 6

Scala originale: 1:2000
Dimensione cornice: 534.000 x 378.000 m.Protcollo pratica T107575/2025

22-Ott-2025 11:2:25

Agenzia del Territorio
CATASTO FABBRICATI
Ufficio Provinciale di
Brescia

Dichiarazione protocollo n. BS0174090 del 01/04/2011

Planimetria di u.i.u. in Comune di Roe' Volciano

Via Gioachino Rossini civ.

Identificativi Catastali:
Sezione:
Foglio: 6
Particella: 2645
Subalterno: 1


Compilata da:
Conter Giorgio

Iscritto all'albo:
Geometri

Prov. Brescia N. 2760

Scheda n. 1 Scala 1:200

PIANO TERRA

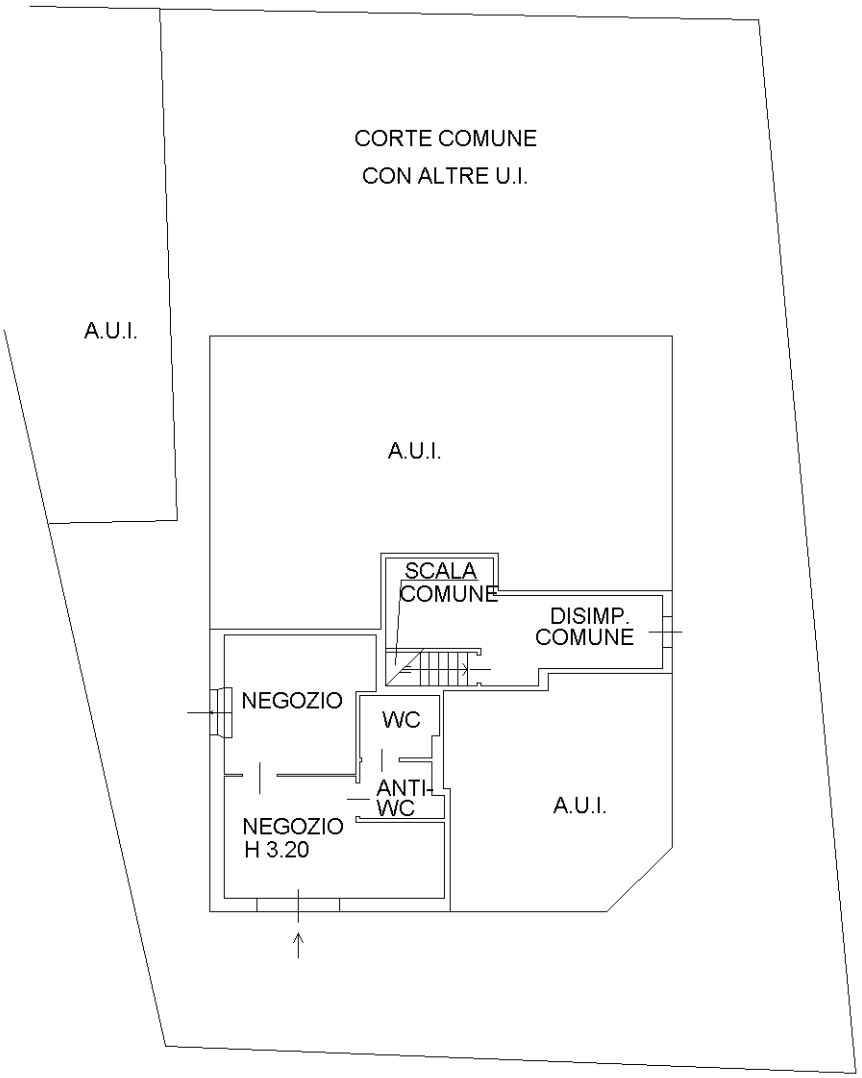

PIANO INTERRATO





10 mm

Catasto dei Fabbricati - Situazione al 05/11/2025 - Comune di ROE' VOLCIANO(H484) - < Foglio 6 - Particella 2645 - Subalterno 1 >
VIA GIOACHINO ROSSINI Piano T

Ultima planimetria in atti