
Ultima planimetria in atti
Data: 13/05/2026 - n. T452507 - Richiedente: Telematico
Totale schede: 1 - Formato di acquisizione: A3(297x420) - Formato stampa richiesto: A4(210x297) - Fattore di scala non utilizzabile

Agenzia delle Entrate
CATASTO FABBRICATI
Ufficio provinciale di Brescia


ELABORATO PLANIMETRICO	Compilato da: Natale Alessandro		Iscritto all'albo: Geometri	Prov. Brescia	N. 5887
Comune di Castel Mella	Sezione: NCT	Foglio: 9	Particella: 154	Protocollo n. BS0093395 del 18/06/2021	
Dimostrazione grafica dei subalterni			Tipo Mappale n. del	Scala 1 : 500	

Trattasi di elaborato parziale pertanto il tecnico redattore del seguente E.P. si ritiene responsabile esclusivamente per le U.I. per la quale ha ricevuto conferimento d'incarico:
fg.9 mapp.154 sub.57-58 (ex fg.9 mapp.154 sub.11);
Pertanto il seguente E.P. è stato compilato solo per le unità in oggetto.


PIANO TERZO

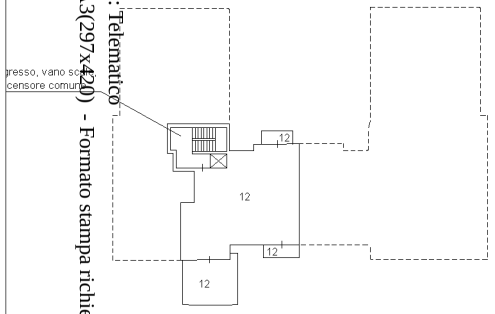


PIANO SECONDO

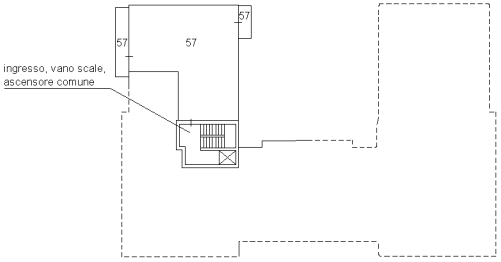

PIANO TERRA-RIALZATO

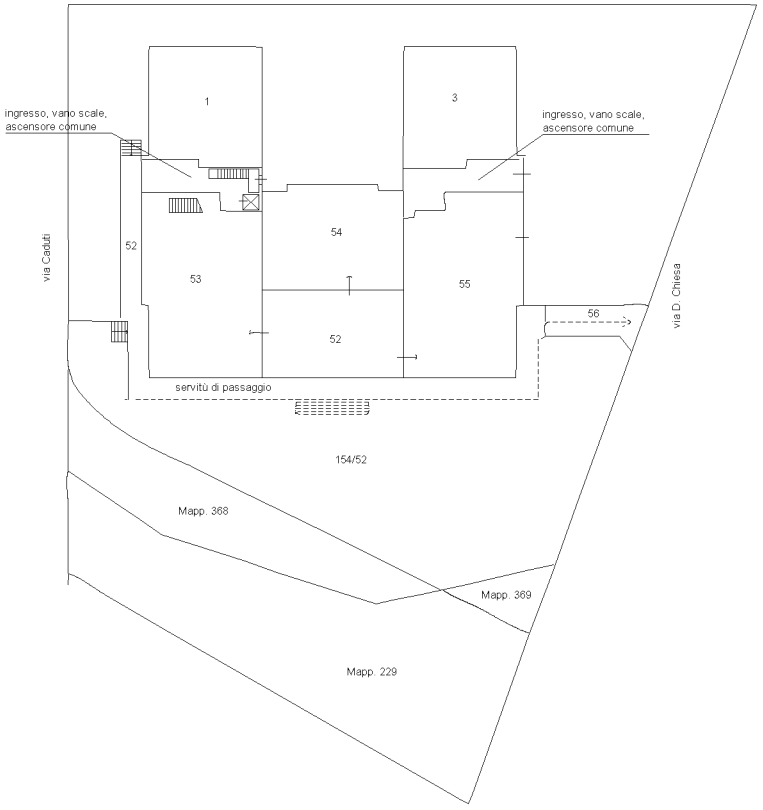

PRIMO PIANO SOTTOSTRADA

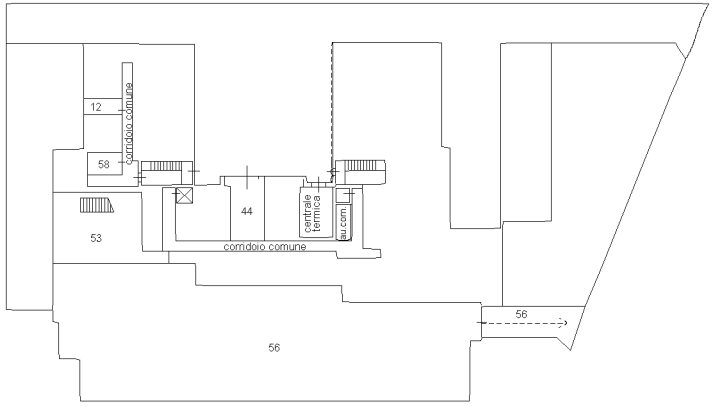

NORD

Data: 13/05/2026 - n. T452507 - Richiedente: Telematico